SCHEMAT WYKONANIA UMOCNIENIA ROWU KIERUJĄCEGO W DNIE ZBIORNIKA ZB12 NA ODCINKACH W1-W2 ORAZ R1-W3

PRZEKRÓJ POPRZECZNY

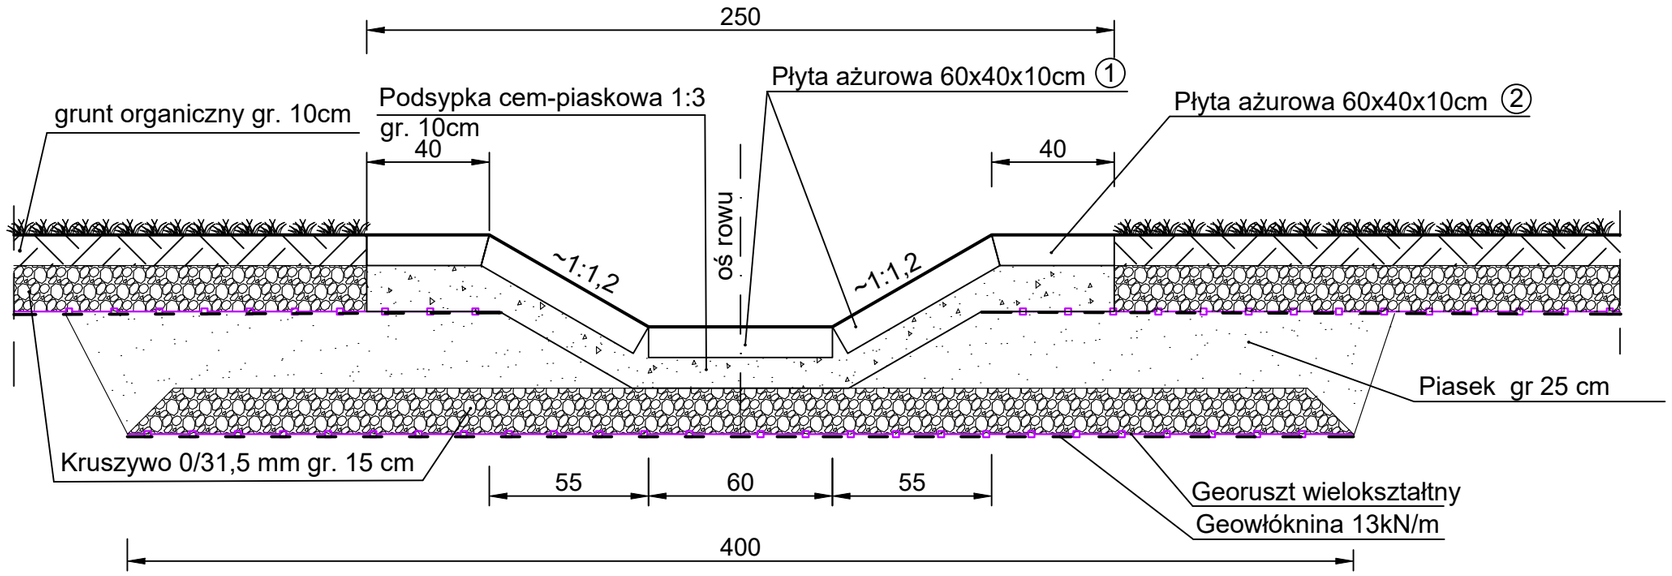

WIDOK Z GÓRY

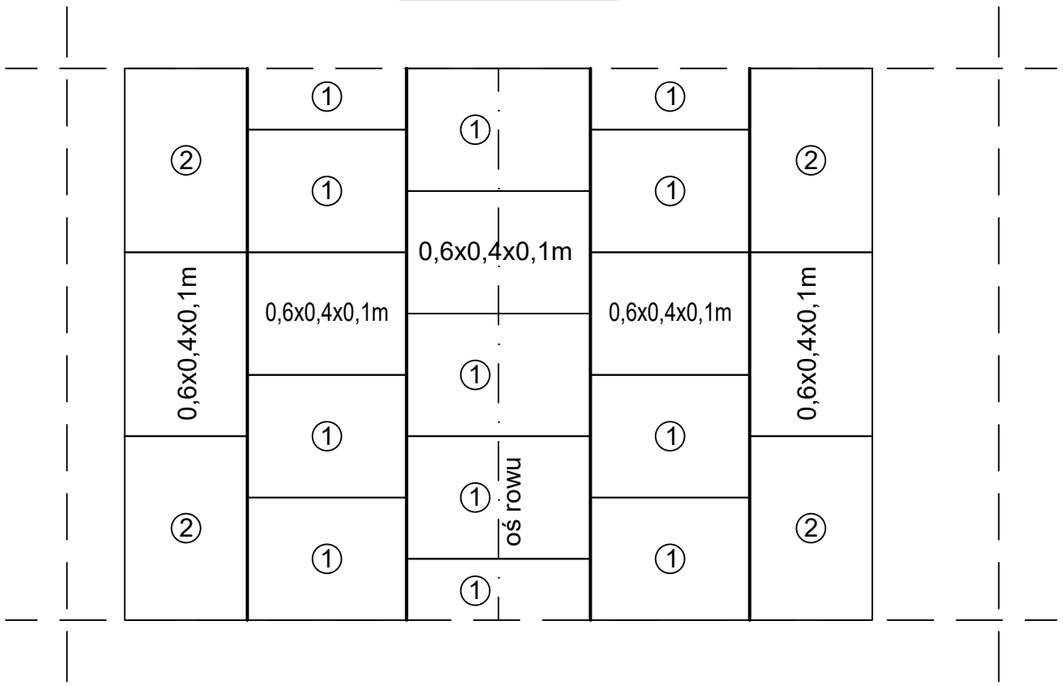

nazwa inwestora:

WÓJT GMINY DOBRA

72-003 DOBRA; ul. SZCZECIŃSKA 16A

adres inwestycji:

GMINA DOBRA,
m. Mierzyn, ul. Zgodna

branża:	WZMOCNIENIE PODŁOŻA		
projektant:	dr inż. STANISŁAW MAJER - specjalność: drogowa	ZAP/0190/PWOD/09	
projektant:			
sprawdzający:	dr inż. GRZEGORZ SZMECHEL- specjalność: konstrukcyjna	ZAP/0132/PBKb/23	

zamierzenie budowalne:

ADAPTACJĘ UKŁADU ODPROWADZAJĄCEGO WODY OPADOWE NA TERENIE GMINY DOBRA DO ZMIAN KLIMATU

nazwa zadania:

ZADANIE 1 - BUDOWA ZBIORNIKA RETENCYJNEGO ZB 12 I PRZEBUDOWA UL ZGODNEJ WRAZ Z ODWODNIENIEM DROGI NAODCINKU OD UL. TYTUSA DO SKRZYŻOWANIA Z UL. ŁUKASIŃSKIEGO W MIERZYNIE.

nazwa opracowania:

TOM VI - PROJEKT POSADOWIENIA

nazwa rysunku:

UMOCNIENIE ROWU KIERUJACEGO W DNIE ZBIORNIKA

INBUD s.c.
DARIUSZ SKUZA, ZBIGNIEW WOŹNIAK
Rok założenia 1991
ul.Kwiatkowskiego 32/13; 71-004 Szczecin
tel./fax +48 (091) 485 33 95
e-mail: inbud@gryfnet.pl

nr umowy / oprac.:	skala rysunku:	rysunek nr:
Nr 249/2024 - P-1234/2024	1:20	6
stadium oprac.: PROJEKT TECHNICZNY		
data oprac.: WRZESIEŃ 2025r.		