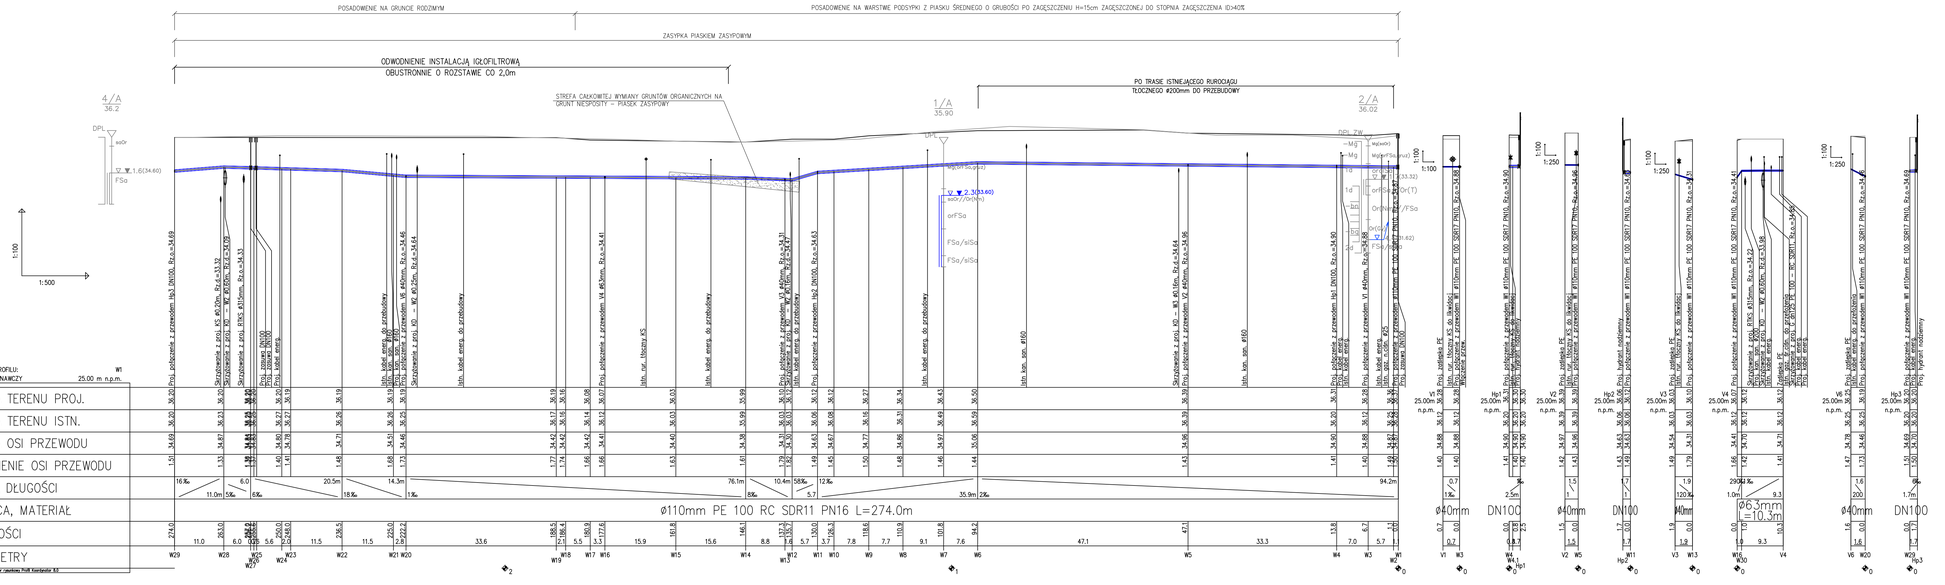


UWAGI:
1. PRZYŁĄCZA WODOCIĄGOWE O ŚREDNICY ⌀40mm oraz ⌀63mm WYKONAĆ Z RUR PE100 RC SDR11 PN16.
2. POSADOWIENIE WODOCIĄGÓW DN100mm ORAZ PRZYŁĄCZY WODOCIĄGOWYCH W ZAKRESIE ŚREDNIC ⌀63–40mm WYKONAĆ NA WARSTWIE PODSYPKI Z PIASKU ŚREDNIEGO O GRUBOŚCI PO ZAGĘSZCZENIU H=15cm ZAGĘSZCZONEJ DO STOPNIA ZAGĘSZCZENIA ID>40%.
3. ZASYPKĘ WODOCIĄGÓW DN100mm ORAZ PRZYŁĄCZY WODOCIĄGOWYCH W ZAKRESIE ŚREDNIC ⌀63–40mm WYKONAĆ PIASKIEM ZASYPOWYM.

GMINA DOBRA

nazwa inwestora:
GMINA DOBRA
72-003 DOBRA; ul. SZCZECIŃSKA 16A

adres inwestycji:
GMINA DOBRA,
m. Mierzyn, ul. Zgodna

| | | | |
|---|---|---|---|
| branża: | SIECI WOD-KAN | | |
| projektant: | mgr inż. ZBIGNIEW WOŹNIAK - specjalność: instal. - inż. | 282/Sz/83 | |
| projektant: | mgr inż. MARCIN OLEK - specjalność: instalacyjna b/o | ZAP/0218/POOS/13 | |
| opracował: | mgr inż. AGATA HOJCZYK | - | |
| sprawdzający: | mgr inż. DARIUSZ SKUZA - specjalność: instal. - inż. | 583/Sz/94 | |

zamierzenie budowlane:
ADAPTACJA UKŁADU ODPROWADZAJĄCEGO WODY OPADOWE NA TERENIE GMINY DOBRA DO ZMIAN KLIMATU

nazwa zadania:
ZADANIE 2 - BUDOWA SIECI WODOCIĄGOWEJ I KANALIZACJI SANITARNEJ W ULICY ZGODNEJ NA ODCINKU OD ULICY TYTUSA DO SKRZYŻOWANIA Z ULICĄ ŁUKASIŃSKIEGO W MIERZYNIE.

nazwa opracowania:
TOM I - SIEĆ WODOCIĄGOWA

nazwa rysunku:
PROFIL PODŁUŻNY SIECI WODOCIĄGOWEJ

INBUD
Biuro Projektowe Sp. z o.o.
ul. Kwiatkowskiego 32/13; 71-004 Szczecin
tel./fax +48 (091) 485 33 95
e-mail: inbud@pyrlhell.pl

| | | | |
|---|---|---|---|
| nr umowy / oprac. | Nr 249/2024 - P-1234/2024 | skala rysunku: | rysunek nr: |
| stadium opracowania: | PROJEKT BUDOWLANY | 1:100/500 | 2 |
| data opracowania: | WRZESIEŃ 2025r. | | |