


ROZWINIĘCIE INSTALACJI GRZEWczej

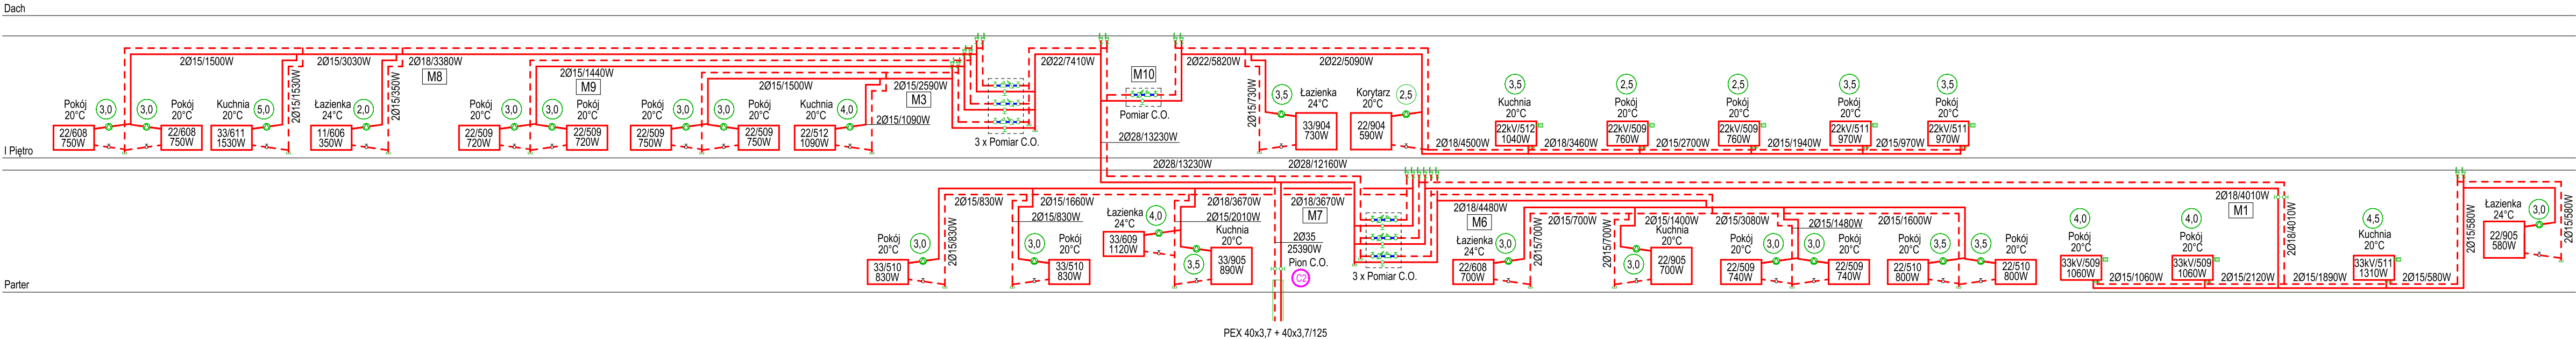

- proj. instalacja centralnego ogrzewania
- 22/504 - wielkość grzejnika - typ 22 - wysokość 500 - długość 400 360W - obciążenie cieplne
- 5,5 - nastawa zaworu termostaticznego
- => i=0,2-0,3% - spadki na rurociągach
- M14 - numer lokalu
- C1 - pion instalacji c.o.

Temat : INSTALACJA CENTRALNEGO OGRZEWANIA ORAZ CIEPŁEJ WODY UŻYTKOWEJ W BUDYNKU MIESZKALNYM WIELORODZINNYM				
Adres : 98-220 ZDUŃSKA WOLA UL. GETTA ŻYDOWSKIEGO 5, DZ. NR 273/2				
Inwestor : TOWARZYSTWO BUDOWNICTWA SPOŁECZNEGO "ZŁOTNICKI" SP. Z O.O. 98-220 ZDUŃSKA WOLA UL. KOŚCIELNA 8				
Tytuł rysunku : ROZWINIĘCIE INSTALACJI GRZEWCZEJ				
		<p>Prawa autorskie :</p> <p>Pracownia Projektowa "IZAS" S.C. Izabela Dobek, Sławomir Dobek 98-220 Sieradz ul. Toruńska 9 tel. (+43) 8225556 ; ppizas@onet.pl</p>		
		<p>Projektant : <i>mgr inż. Sławomir Dobek</i> uprawnienia budowlane do projektowania bez ograniczeń w specjalności instalacyjnej w zakresie sieci, instalacji i urządzeń wodociagowych i kanalizacyjnych, ciepłych, wentylacyjnych i gazowych NR EW. 14300/WL</p>		
		<p>Asystent projektanta : <i>mgr inż. Mateusz Pawlik</i></p> 		
Faza : PROJEKT TECHNICZNY	Branża : INSTALACJE SANITARNE	Data : GRUDZIEŃ 2021	Skala : - - -	Nr rys. : 4