



INSTALACJA GRZEWICZA
RZUT PARTERU

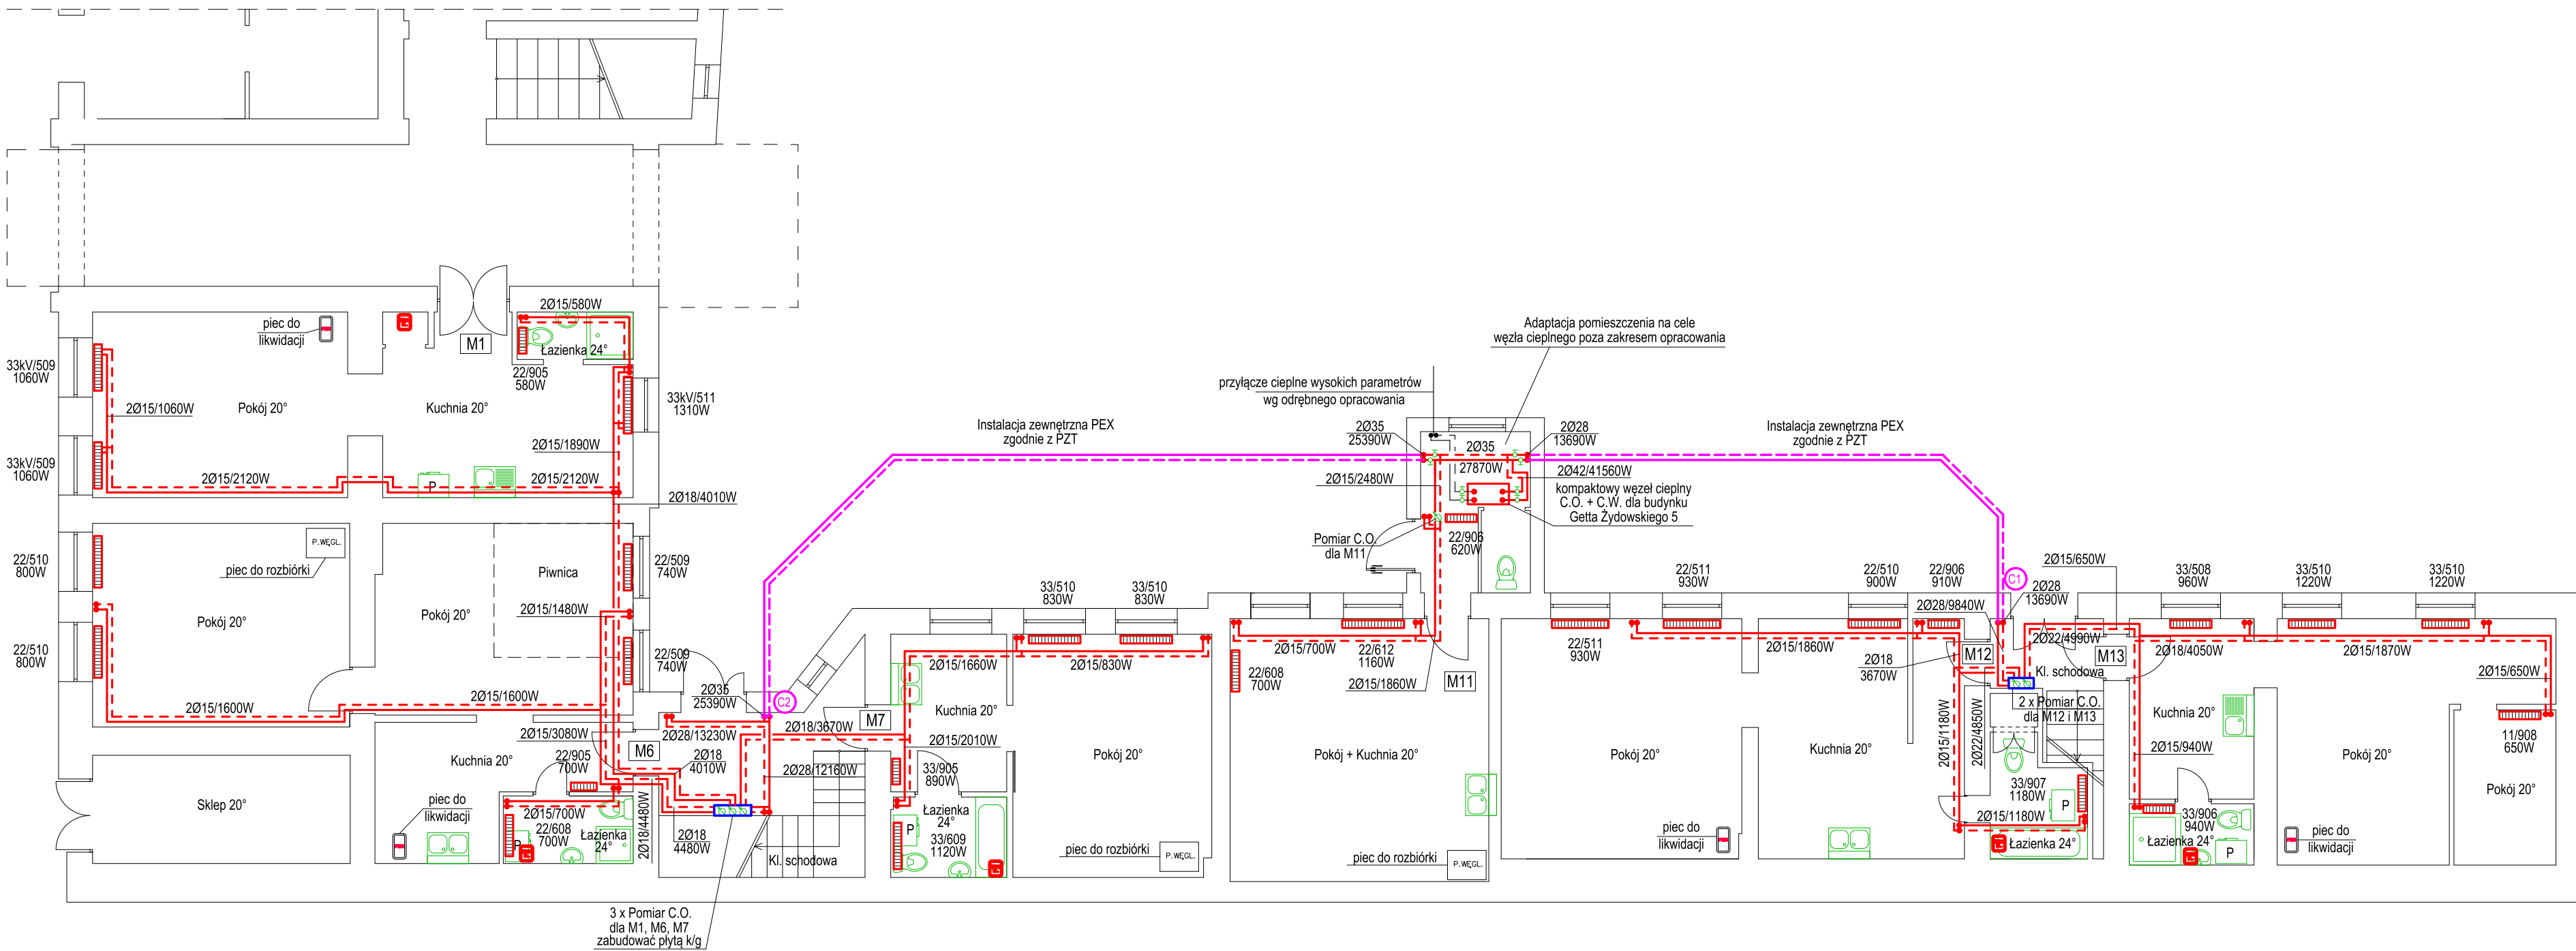

- LEGENDA:
- grzejnik
 - 22/612 - typ i wielkość grzejnika
 - 1040W - obciążenie cieplne grzejnika
 - M14 - numer lokalu
 - C1 - pion instalacji c.o.
 - 2015/1850W - średnica przewodu/obciążenie cieplne przewodu
 - - proj. instalacja centralnego ogrzewania

Temat :		INSTALACJA CENTRALNEGO OGRZEWANIA ORAZ CIEPŁEJ WODY UŻYTKOWEJ W BUDYNKU MIESZKALNYM WIELORODZINNYM		
Adres :		98-220 ZDUŃSKA WOLA UL. GETTA ŻYDOWSKIEGO 5, DZ. NR 273/2		
Inwestor :		TOWARZYSTWO BUDOWNICTWA SPOŁECZNEGO "ZŁOTNICKI" SP. Z O.O. 98-220 ZDUŃSKA WOLA UL. KOŚCIELNA 8		
Tytuł rysunku :		INSTALACJA GRZEWCZA RZUT PARTERU		
<div><div><div></div></div><div><div>Prawa autorskie :</div><div>Pracownia Projektowa "IZAS" S.C. Izabela Dobek, Sławomir Dobek 98-200 Sieradz ul. Toruńska 9 tel. (43) 8225556 , ppozas@onet.pl</div></div></div>		<div><div>Projektant :</div><div>mgr inż. Sławomir Dobek</div><div>uprawnienia budowlane do projektowania bez ograniczeń w specjalności instalacyjnej w zakresie sieci, instalacji i urządzeń wodociągowych i kanalizacyjnych, ciepłych, wentylacyjnych i gazowych NR EW. 143/000/WL</div></div>		
<div>Asystent projektanta :</div> <div>mgr inż. Mateusz Pawlik</div> <div></div>				
Faza :	Branża :	Data :	Skala :	Nr rys. :
PROJEKT TECHNICZNY	INSTALACJE SANITARNE	GRUDZIEŃ 2021	1:100	2