


PROJEKT BUDOWLANY
PRZEBUDOWA ORAZ ZMIANA SPOSOBU UŻYTKOWANIA
STRYCHU NA SALE LEKCYJNE

LOKALIZACJA	DZ. NR 799/6, 799/14 OBRĘB DĄBROWA UL. KOŚCIELNA W DĄBROWIE TARNOWSKIEJ	BRANŻA	ARCHITEKTURA	
		STADIUM	PROJEKT BUDOWLANY	
NAZWA RYS.	SYTUACJA	RYS. NR A_1		
		SKALA 1:1000		
		11. 2018		
PROJEKTANT:	mgr inż. arch. Artur Grodziński nr upr. MPOIA/076/2016, specjalizacja architektoniczna			PODPIS
SPRAWDZIŁ:	mgr inż. arch. Iwona Fira Rolewicz nr upr. MPOIA/045/2017, specjalizacja architektoniczna			

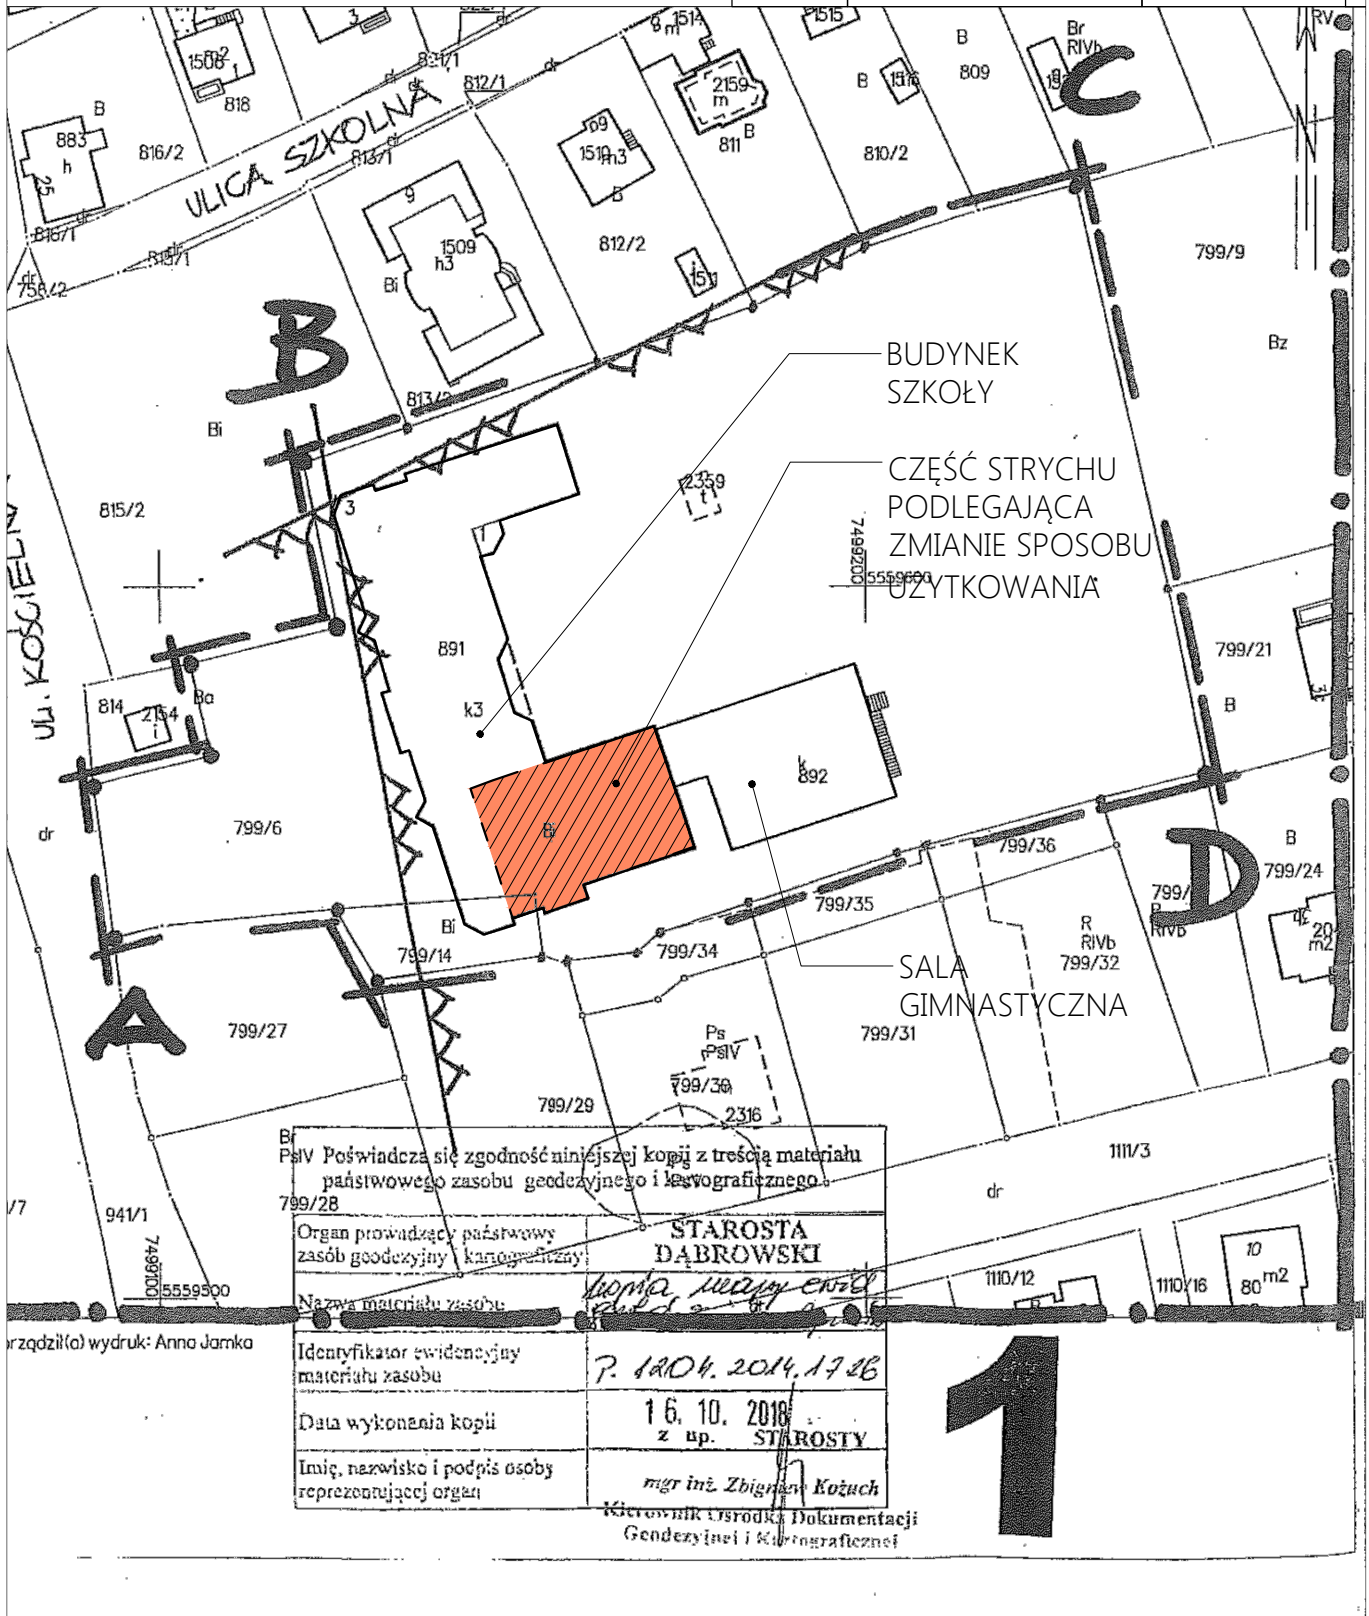

PsIV Poświadczam zgodność niniejszej kopii z treścią materiału państwowego zasobu geodezyjnego i kartograficznego.

Organ prowadzący państwowy zasób geodezyjny i kartograficzny: **STAROSTA DĄBROWSKI**

Nazwa materiału zasobu: *mapa urbanistyczna*

Identyfikator ewidencyjny materiału zasobu: *7. 1204. 2014. 17 26*

Data wykonania kopii: *16. 10. 2018*
z up. **STAROSTY**

Imię, nazwisko i podpis osoby reprezentującej organ: *mgr inż. Zbigniew Kożuch*
Kierownik Urzędu Dokumentacji Geodezyjnej i Kartograficznej

zrzędził(a) wydruk: Anna Jamka