


BLACHA ISTNIEJĄCA
ŁATY I KONTRŁATY
PROJ. IZOLACJA PAROPRZEPUSZCZALNA
KONSTRUKCJA DACHU ISTNIEJĄCA KROKWIE 8 X 16
PROJ. WĘŁNA MINERALNA 25 CM
PROJ. FOLIA PAROIZOLACYJNA
PLYTA GK -F EI 60 NA RUSZCIE ALUMINIOWYM

BLACHA ISTNIEJĄCA
ŁATY I KONTRŁATY
PROJ. IZOLACJA PAROPRZEPUSZCZALNA
KONSTRUKCJA DACHU ISTNIEJĄCA KROKWIE 8 X 16
PROJ. WĘŁNA MINERALNA 25 CM
PROJ. FOLIA PAROIZOLACYJNA
PLYTA GK -F EI 60 NA RUSZCIE ALUMINIOWYM

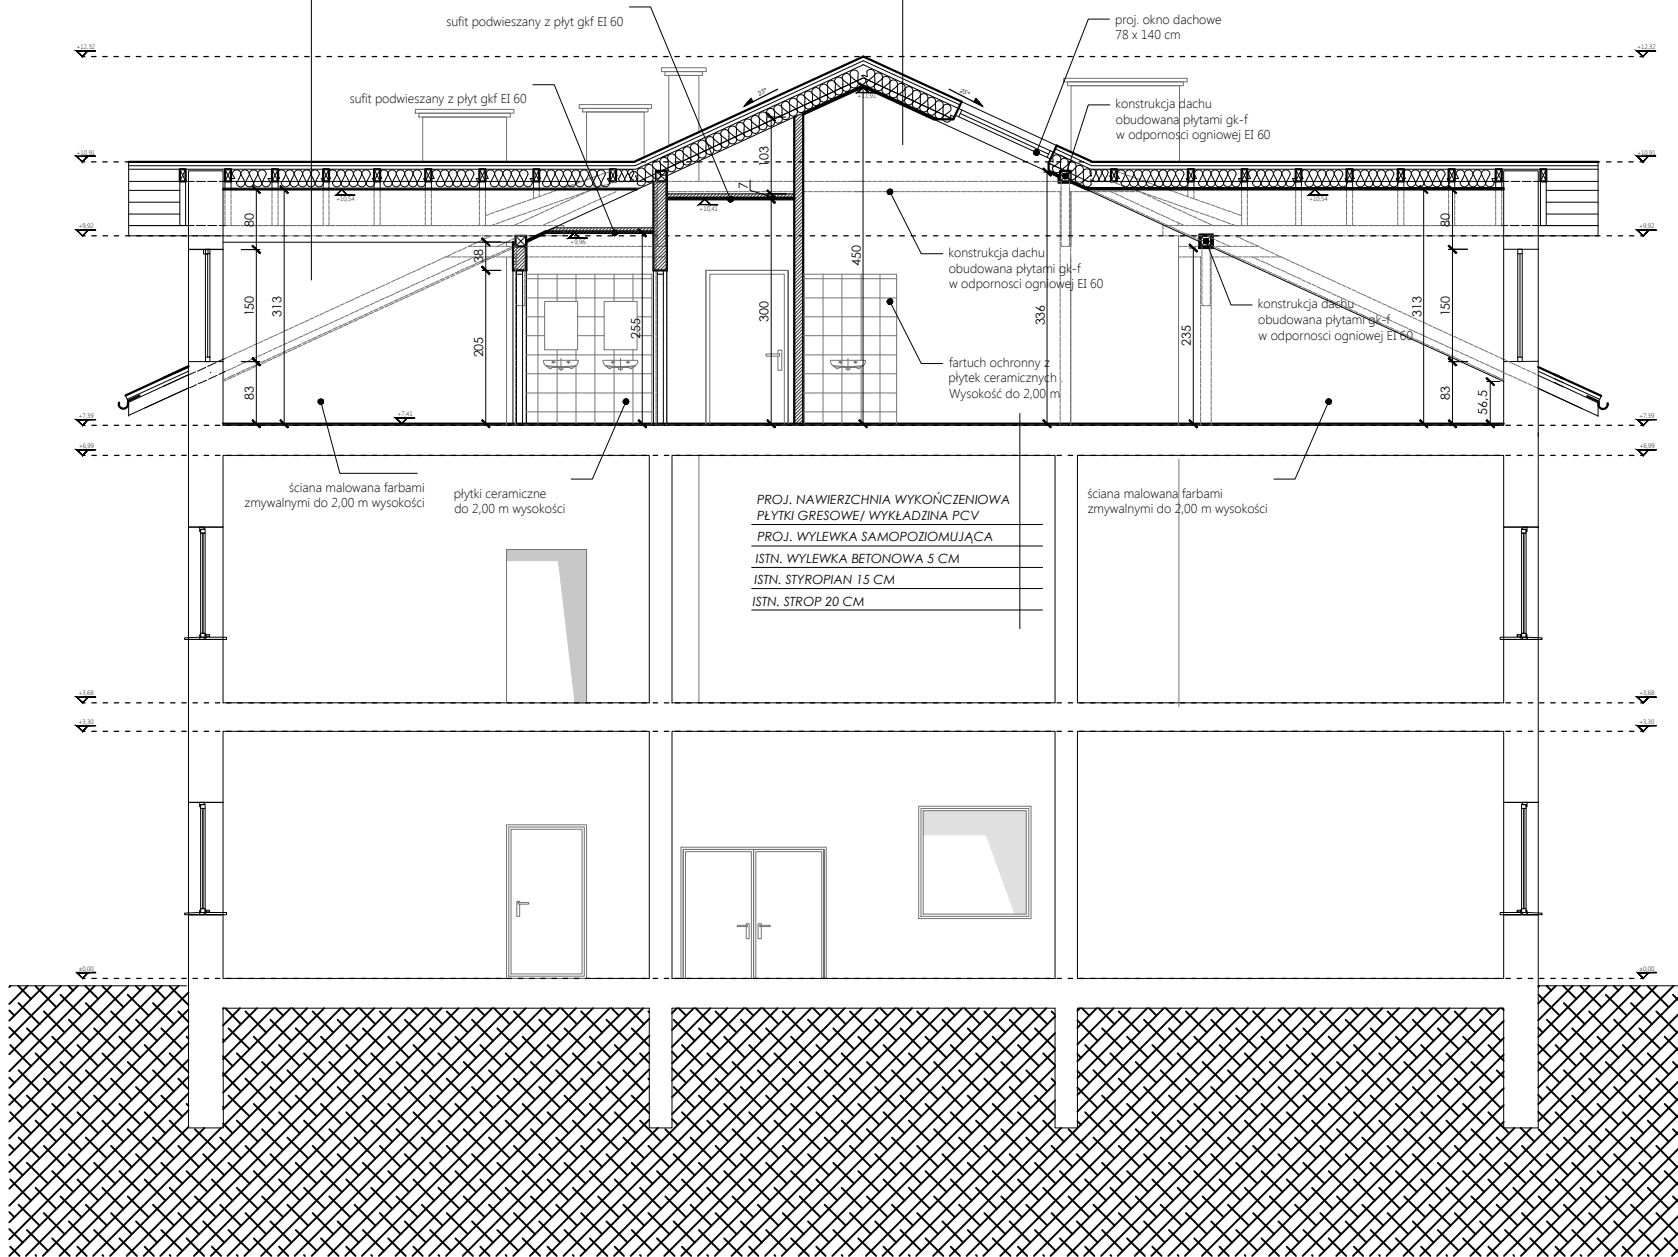

A R T U R	G R O D Z I Ń S K I			33-100 TARNÓW, UL. GROTTGERA 26 tel. 014 62 88 444, kom. 0 508 134 500 e-mail: art.tarnow@wp.pl		
	A R C H I T E K T					
P R O J E K T B U D O W L A N Y P R Z E B U D O W A O R A Z Z M I A N A S P O S O B U U Ż Y T K O W A N I A S T R Y C H U N A S A L E L E K C Y J N E						
LOKALIZACJA	DZ. NR 799/6, 799/14 OBREB DĄBROWA UL. KOŚCIELNA W DĄBROWIE TARNOWSKIEJ	BRANŻA	ARCHITEKTURA			
		STADIUM	PROJEKT BUDOWLANY			
NAZWA RYS.	P R Z E K R Ó J A-A S T A N P R O J E K T O W A N Y			RYS. NR A_6		
				SKALA 1:100		
				11. 2018		
PROJEKTANT:	mgr inż. arch. Artur Grodziński nr upr. MPOIA/076/2016, specjalizacja architektoniczna					PODPIS
SPRAWDZIŁ:	mgr inż. arch. Iwona Fira Rolewicz nr upr. MPOIA/045/2017, specjalizacja architektoniczna					