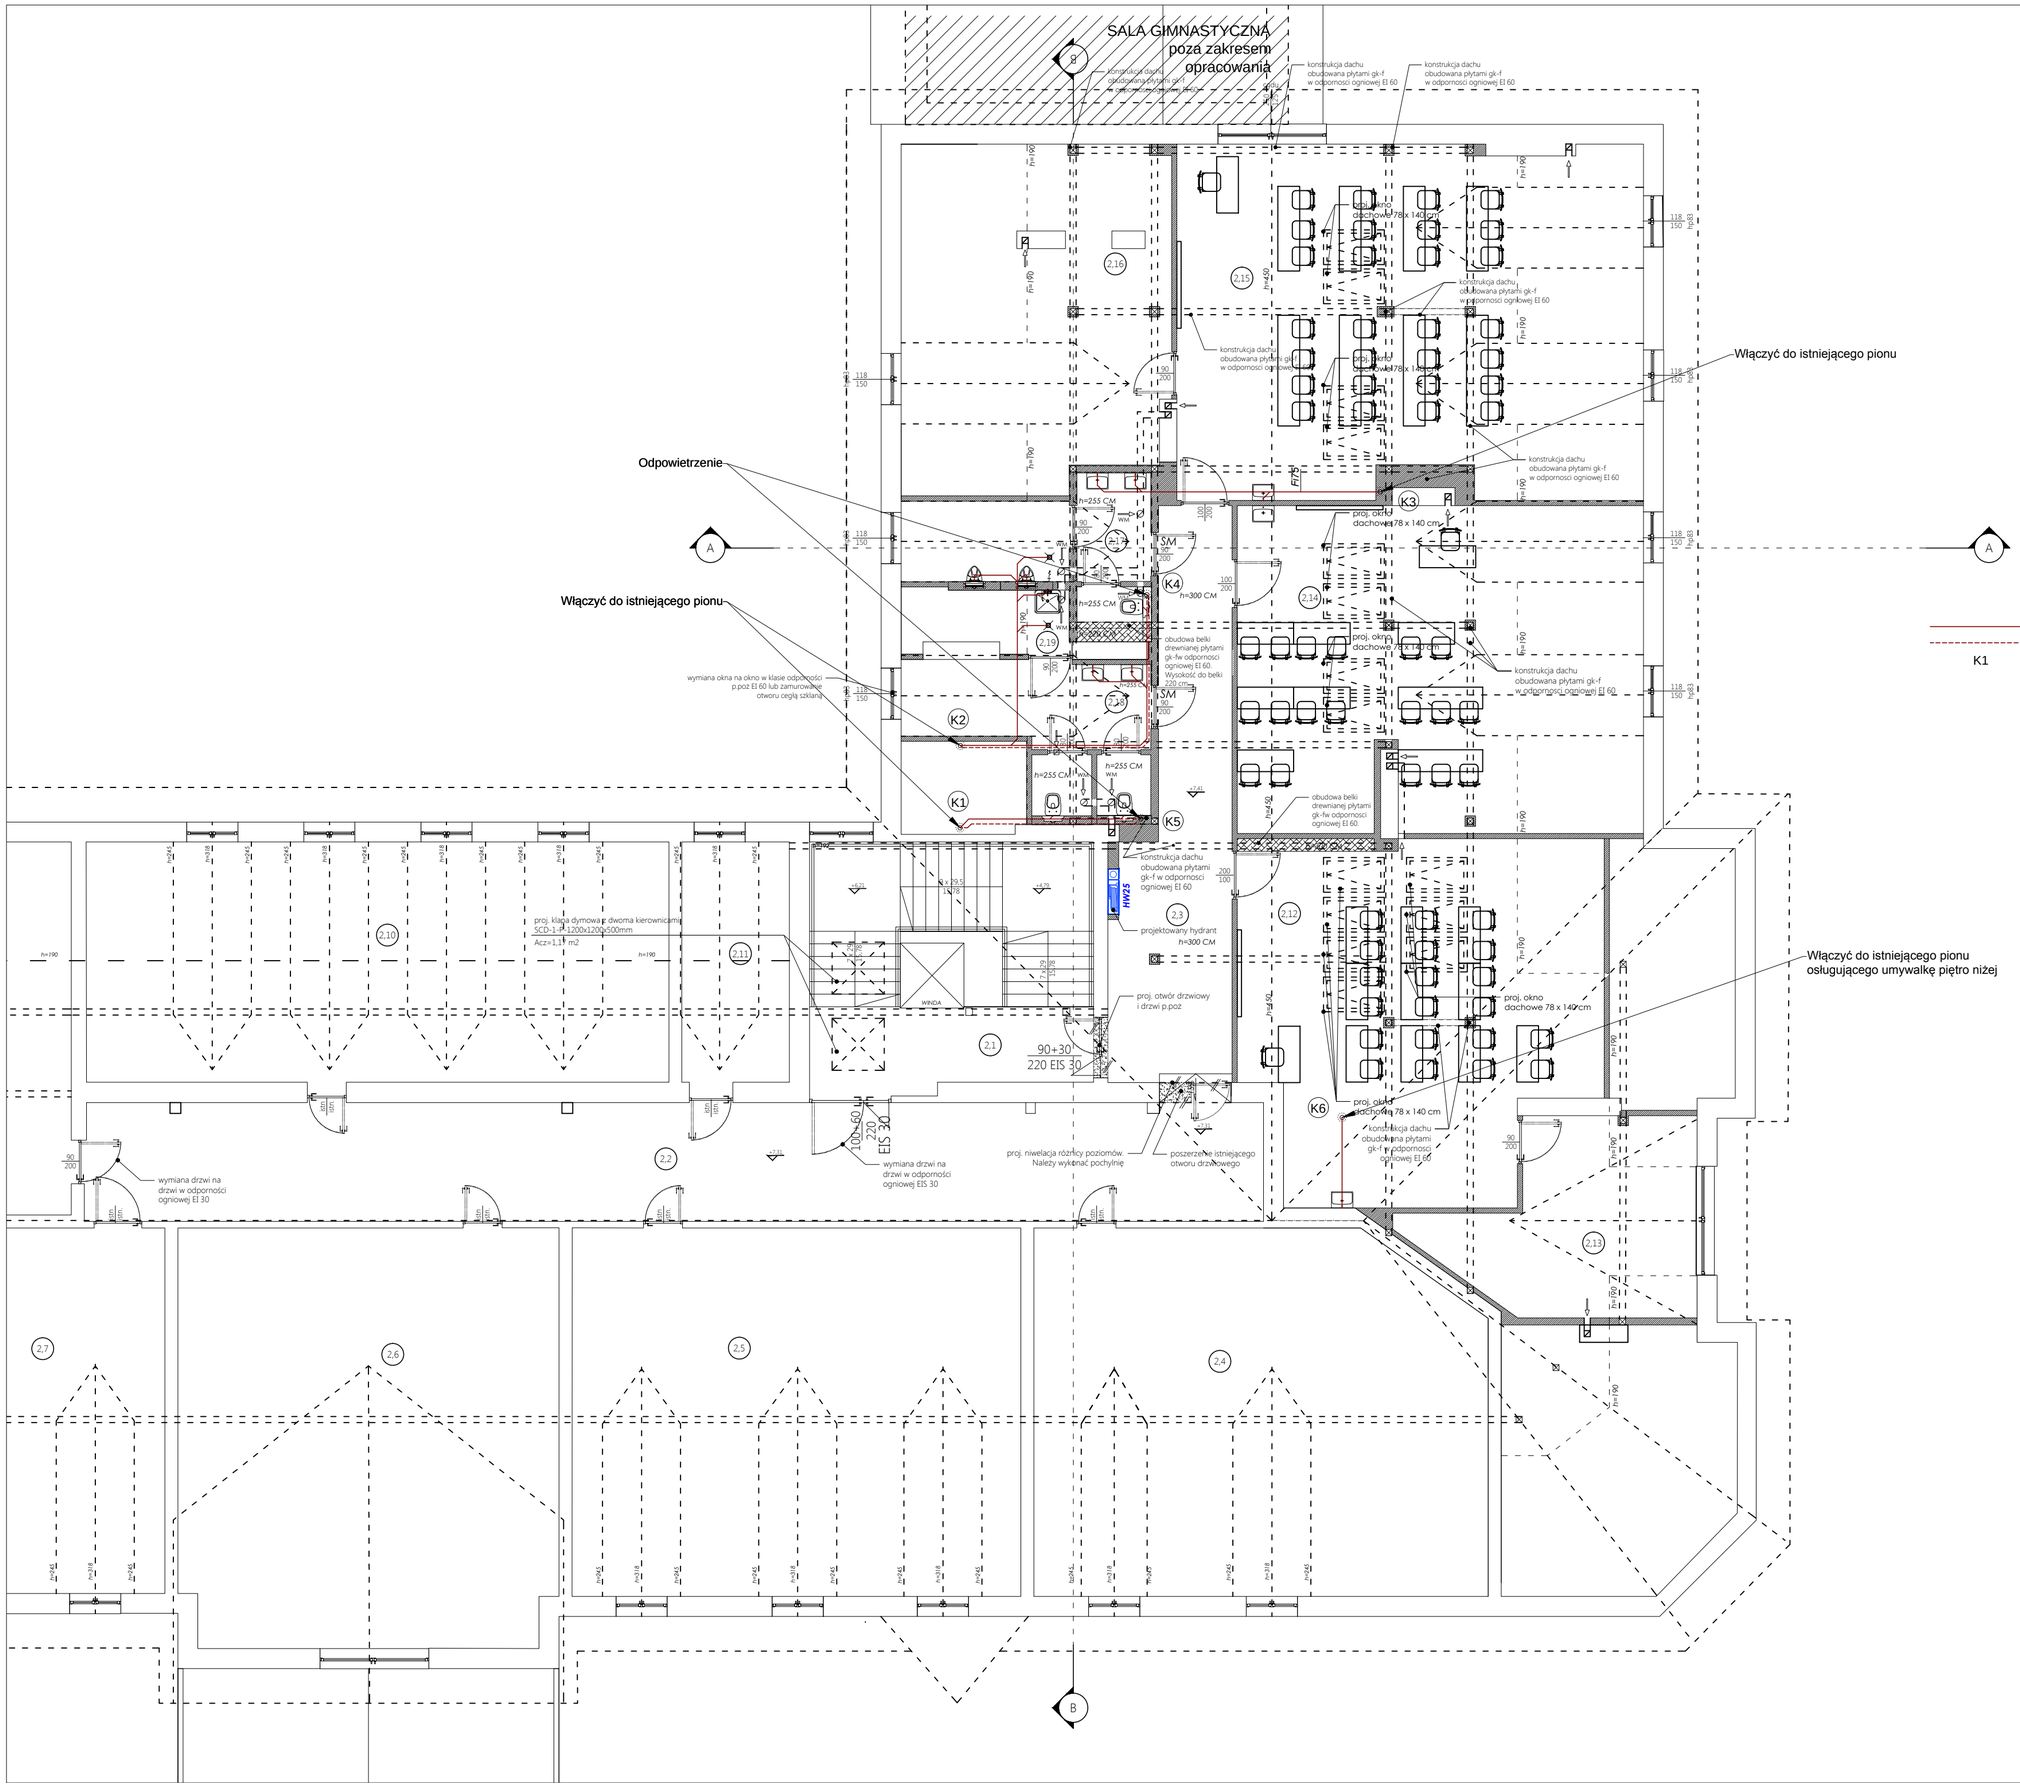

ZESTAWIENIE POWIERZCHNII			
NR	POMIESZCZENIE	POSADZKA	POW. [m²]
2.1	klatka schodowa	PŁ. GRESOWE	34,24
2.2	korytarz	PŁ. GRESOWE	74,45
2.3	KORYTARZ	PŁ. GRESOWE	29,31
2.4	sala lekcyjna	WYKŁADZINA PCV	66,34
2.5	sala lekcyjna	WYKŁADZINA PCV	74,39
2.6	sala lekcyjna	WYKŁADZINA PCV	106,74
2.7	sala lekcyjna	WYKŁADZINA PCV	52,90
2.8	poddasze nieużytkowe	WYLEWKA BET.	317,55
2.9	klatka schodowa	PŁ. GRESOWE	34,20
2.10	sala lekcyjna	WYKŁADZINA PCV	56,37
2.11	toaleta dla niepełnosprawnych	PŁ. GRESOWE	11,82
2.12	SALA LEKCYJNA	WYKŁADZINA PCV	56,38
2.13	POMIESZCZENIE NAUCZYCIELA	PANEL PODŁ.	18,71
2.14	SALA LEKCYJNA	WYKŁADZINA PCV	56,48
2.15	SALA LEKCYJNA	WYKŁADZINA PCV	71,60
2.16	POMIESZCZENIE NAUCZYCIELA	PANEL PODŁ.	25,57
2.17	ŁAZIENKA CHŁOPCÓW	PŁ. GRESOWE	12,87
2.18	ŁAZIENKA DZIEWCZĄT	PŁ. GRESOWE	14,52
2.19	POMIESZCZENIE PORZĄDKOWE	PŁ. GRESOWE	1,43
	RAZEM		1115,87

LEGENDA:
- proj. przewód inst. kanalizacji sanitarnej grawitacyjnej
- proj. przewód inst. kanalizacji sanitarnej odpowietrzający
- K1 proj. pion instalacji kanalizacyjnej sanitarnej

UWAGA:
- wszystkie wymiary należy sprawdzić na budowie
- wszelkie prace powinny być prowadzone zgodnie z obowiązującymi przepisami i sztuką budowlaną
- przy przechodzeniu instalacją przez przegrody
- oddzielenia przeciw pożarowego należy stosować przejścia ppoż

STADIUM:
Projekt budowlany

TEMAT:
Projekt instalacji wewnętrznych: wodociągowej, kanalizacji sanitarnej, centralnego ogrzewania

OBIEKT:
Budynek szkoły
Dąbrowa Tarnowska, dz. nr 799/6, 799/14

PRZEDMIOT RYSUNKU:
Instalacja kanalizacji sanitarnej
Rzut poddasza

PROJEKTANT:
Mgr Inż. Kamil Czernecki
NR UPR: MAP/0224/PWOS/14
SPECJALNOŚĆ: SANITARNA
DATA/PODPIS: 11.2018

SPRAWDZAJĄCY:
Mgr Inż. Marlena Bittner
NR UPR: MAP/0296/PBS/15
SPECJALNOŚĆ: SANITARNA
DATA/PODPIS: 11.2018

DATA:	SKALA:	NR RYS:
11.2018	1:100	S-04