

# RZUT PARTERU

STADION POW.  
W CHELMIE  
Plac Niepodległości  
22-100 Chełm

- LEGENDA
- Woda ciepła
  - Woda zimna
  - Woda ciepła po zmieszaniu  $t=38^{\circ}\text{C}$
  - Cyrkulacja

INWESTYCJA:  
BUDYNEK SANITARNY  
ZŁOTANIE, dz. nr ew. 331/3  
22-100 ZŁOTANIE

INWESTOR:  
URZĄD GMINY CHEŁM  
Półtówka, ul. Główna 18  
22-100 CHEŁM

JEDNOSTKA PROJEKTOWA:  
**MEGAM**

22-100 CHEŁM, ul. LUBELSKA 8  
NIP 563-150-08-61, e-mail: megam@metronet.pl  
TEL./FAX: (082) 565 53 73; 564 38 76


PROJEKTANT:  
inż. Barbara Łalka  
SPE. INSTALACYJNA, upr. bud. nr L.13.0001.PV.05.05  
mgr inż. Grzegorz Sóltyński  
SPE. SPEC. INST. INŻYNIERYJNA, upr. bud. nr 342.CI.83

STADIUM OPRACOWANIA:  
PROJEKT BUDOWLANY

BRANŻA:  
SANITARNA

TYTUŁ ARKUSZA:  
RZUT PARTERU inst. wod.-kan.

MIEJSCOWOŚĆ, DATA: SKALA: NR ARKUSZA:  
Chełm, 02.05.2017 1:50 S6

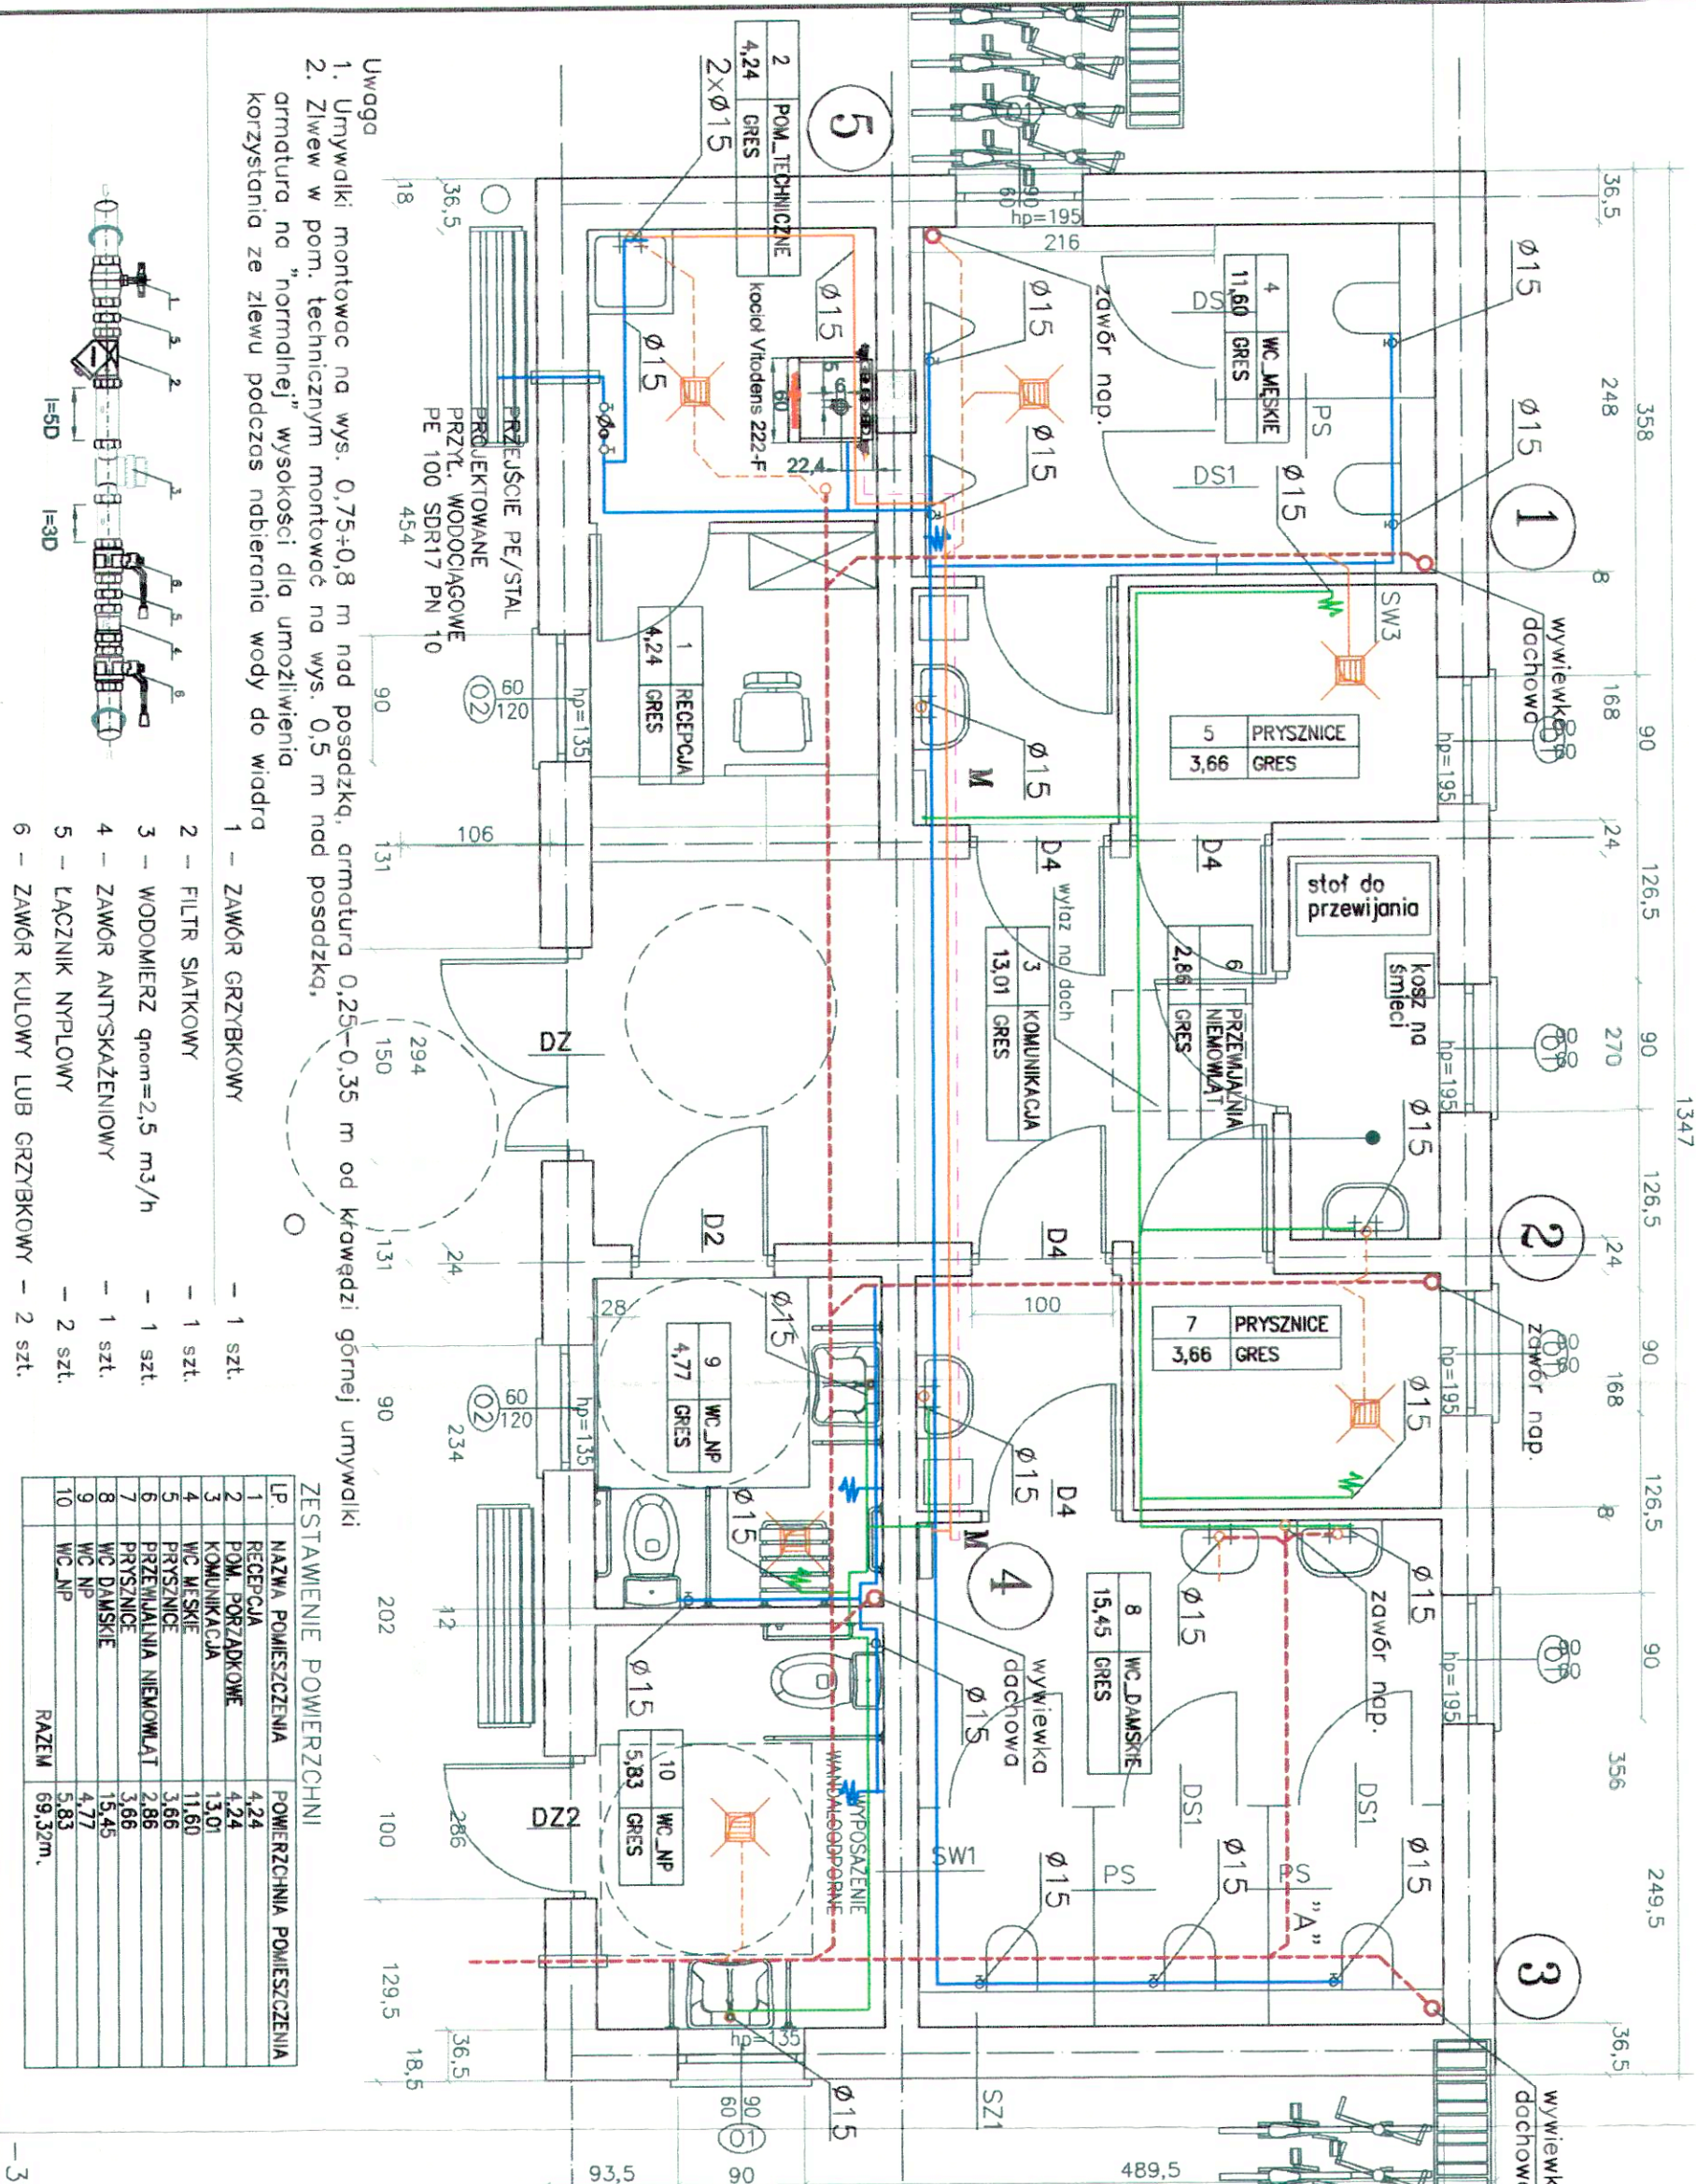

- Uwaga
1. Umysłki montować na wys. 0,75+0,8 m nad posadzką, armatura 0,25-0,35 m od krawędzi górnej umysłki
  2. Zlew w pom. technicznym montować na wys. 0,5 m nad posadzką, armatura na "normalnej" wysokości dla umożliwienia korzystania ze zlewu podczas nabierania wody do wiadra

- 1 - ZAWÓR GRZYBKOWY
- 2 - FILTR SIATKOWY
- 3 - WODOMIERZ  $q_{nom}=2,5 \text{ m}^3/\text{h}$
- 4 - ZAWÓR ANTYSKAŻENIOWY
- 5 - ŁĄCZNIK NYPILOWY
- 6 - ZAWÓR KULOWY LUB GRZYBKOWY - 2 szt.

ZESTAWIENIE POWIERZCHNI		
LP.	NAZWA POMIESZCZENIA	POWIERZCHNIA POMIESZCZENIA
1	RECEPCJA	4,24
2	POM. POSZADKOWE	4,24
3	KOMUNIKACJA	13,01
4	WC MĘSKIE	11,60
5	PRYSZNICE	3,66
6	PRZEBIWAJĄCA NIEMOWIAT	2,86
7	PRYSZNICE	3,66
8	WC DAMSKIE	15,45
9	WC NP	4,77
10	WC NP	5,83
RAZEM		69,32m.