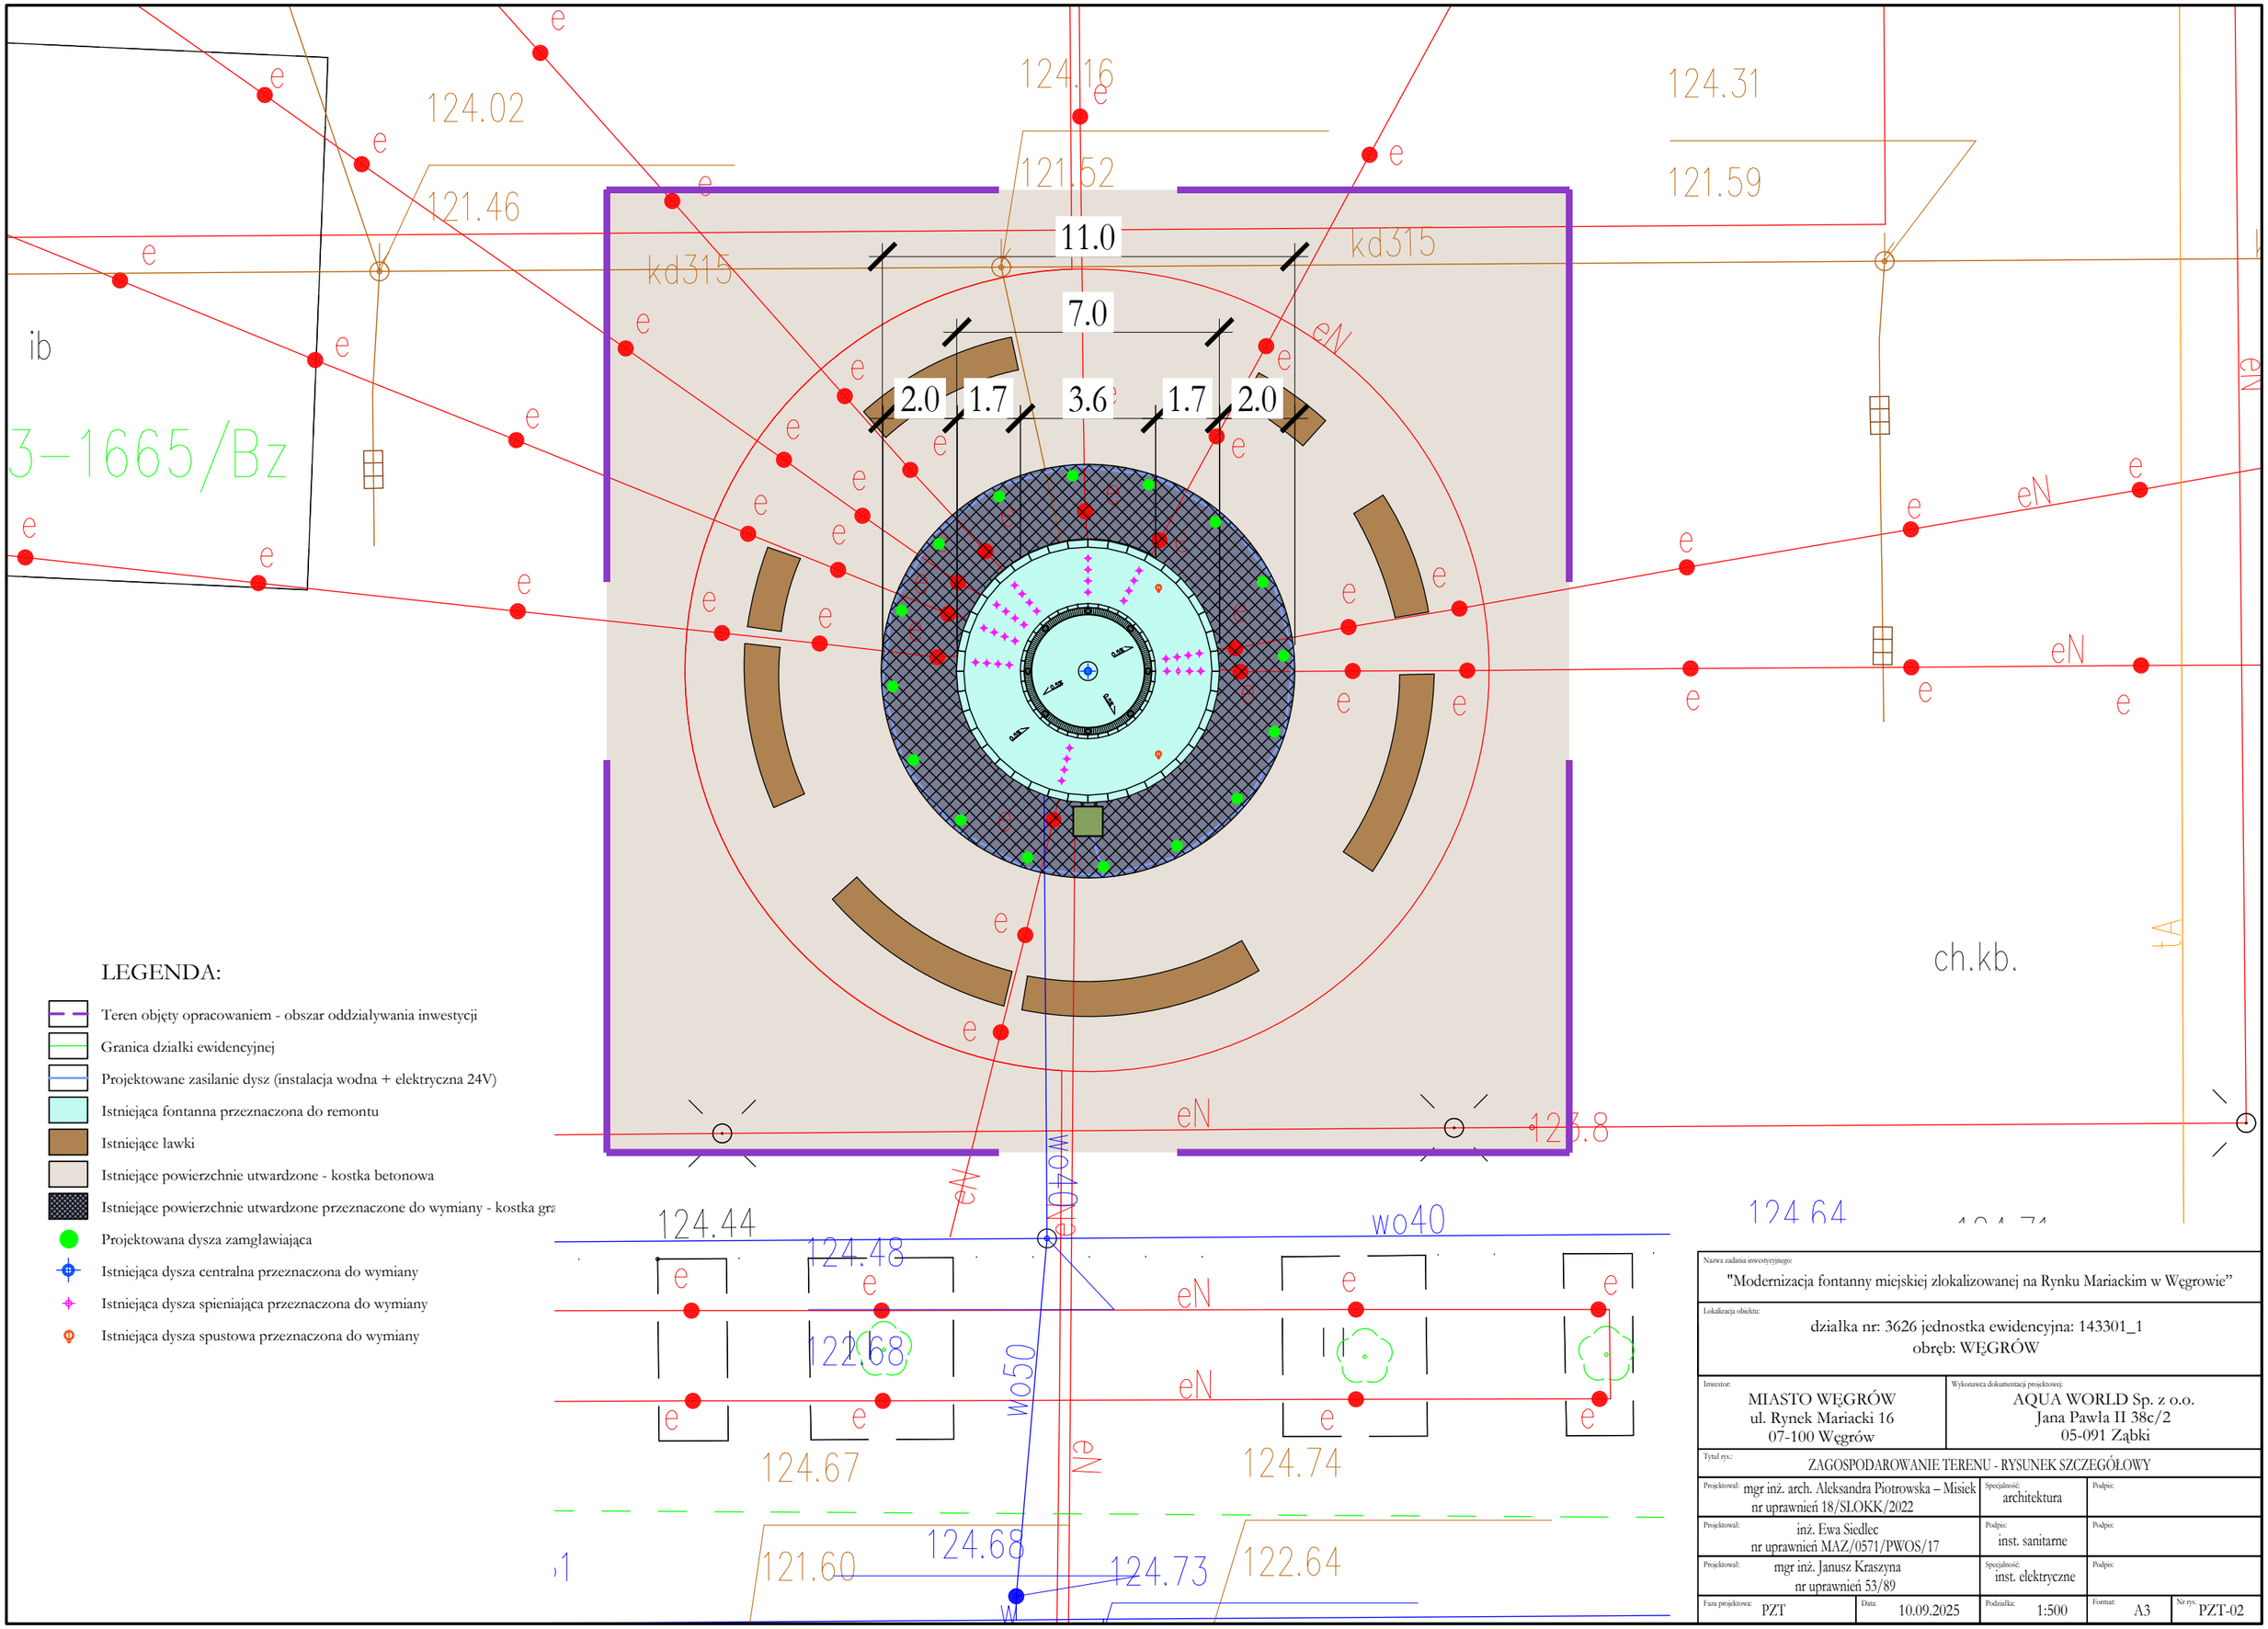

LEGENDA:

- Teren objęty opracowaniem - obszar oddziaływania inwestycji
- Granica działki ewidencyjnej
- Projektowane zasilanie dysz (instalacja wodna + elektryczna 24V)
- Istniejąca fontanna przeznaczona do remontu
- Istniejące ławki
- Istniejące powierzchnie utwardzone - kostka betonowa
- Istniejące powierzchnie utwardzone przeznaczone do wymiany - kostka gra
- Projektowana dysza zamgławiająca
- Istniejąca dysza centralna przeznaczona do wymiany
- Istniejąca dysza spieniająca przeznaczona do wymiany
- Istniejąca dysza spustowa przeznaczona do wymiany

Nazwa zadania inwestycyjnego:
"Modernizacja fontanny miejskiej zlokalizowanej na Rynku Mariackim w Węgrowie"

Lokalizacja obiektu:
działka nr: 3626 jednostka ewidencyjna: 143301_1
obręb: WĘGRÓW

Inwestor:	Wykonawca dokumentacji projektowej:
MIASTO WĘGRÓW ul. Rynek Mariacki 16 07-100 Węgrów	AQUA WORLD Sp. z o.o. Jana Pawła II 38c/2 05-091 Ząbki

Tytuł rys.: ZAGOSPODAROWANIE TERENU - RYSUNEK SZCZEGÓŁOWY

Projektował: mgr inż. arch. Aleksandra Piotrowska – Misiek nr uprawnień 18/SLOKK/2022	Specjalność: architektura	Podpis:	
Projektował: inż. Ewa Siedlec nr uprawnień MAZ/0571/PWOS/17	Podpis: inst. sanitarne	Podpis:	
Projektował: mgr inż. Janusz Kraszyna nr uprawnień 53/89	Specjalność: inst. elektryczne	Podpis:	
Faza projektowa: PZT	Data: 10.09.2025	Podziałka: 1:500	Format: A3	Nr rys. PZT-02