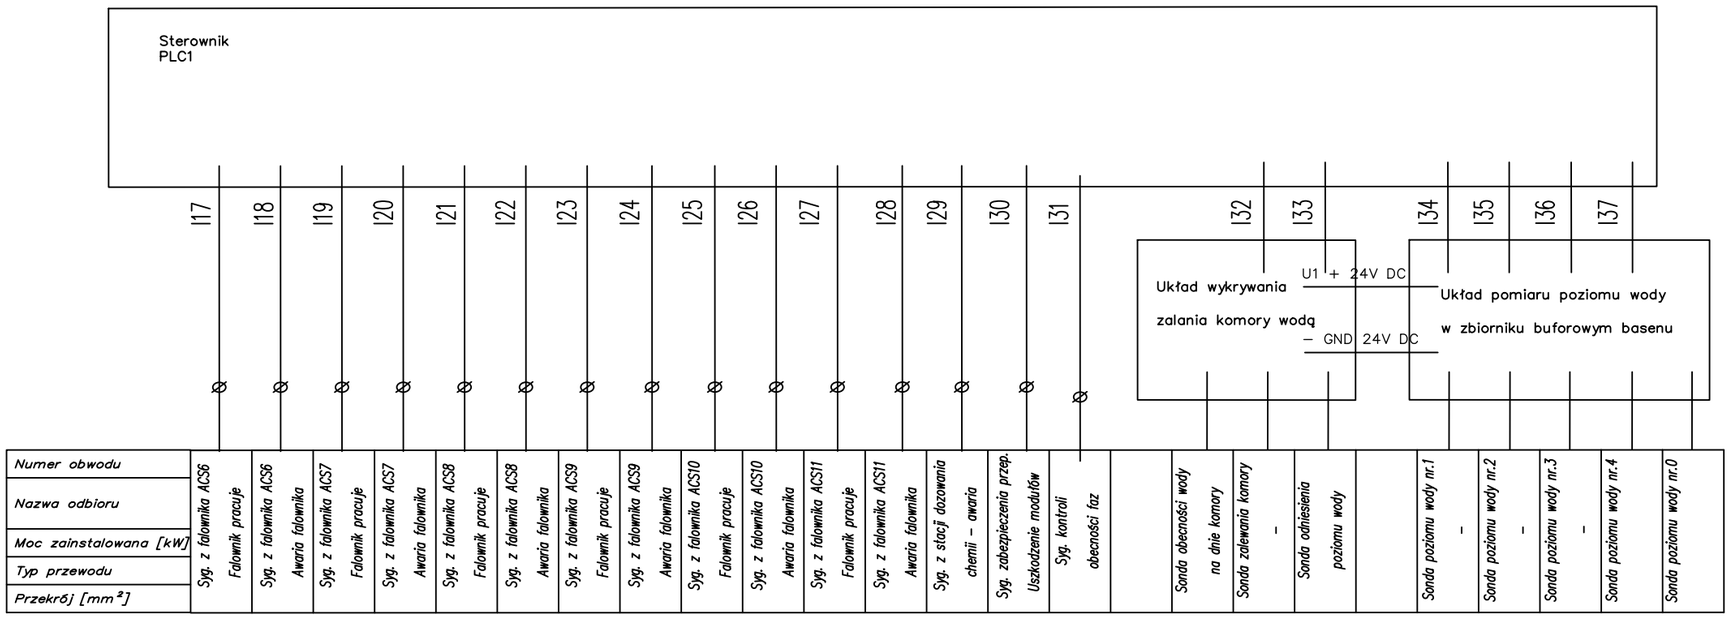

Numer obwodu	Nazwa odbioru	Moc zainstalowana [kW]	Typ przewodu	Przekrój [mm²]
I17	Syg. z falownika ACS6 Falownik pracuje			
I18	Syg. z falownika ACS6 Awaria falownika			
I19	Syg. z falownika ACS7 Falownik pracuje			
I20	Syg. z falownika ACS7 Awaria falownika			
I21	Syg. z falownika ACS8 Falownik pracuje			
I22	Syg. z falownika ACS8 Awaria falownika			
I23	Syg. z falownika ACS9 Falownik pracuje			
I24	Syg. z falownika ACS9 Awaria falownika			
I25	Syg. z falownika ACS10 Falownik pracuje			
I26	Syg. z falownika ACS10 Awaria falownika			
I27	Syg. z falownika ACS11 Falownik pracuje			
I28	Syg. z falownika ACS11 Awaria falownika			
I29	Syg. z stacji dozowania chemii – awaria			
I30	Syg. zabezpieczenia przep. Uszkodzenie modułów			
I31	Syg. kontroli obecności faz			
I32	Sonda obecności wody na dnie komory			
I33	Sonda zalewania komory –			
I34	Sonda odniesienia poziomu wody			
I35	Sonda poziomu wody nr.1 –			
I36	Sonda poziomu wody nr.2 –			
I37	Sonda poziomu wody nr.3 –			
	Sonda poziomu wody nr.4			
	Sonda poziomu wody nr.0			

AQUA–WORLD&TECHNOLOGIE Sp. z o.o.
Ul. Jana Pawła II 38c/2
NIP: 125 172 45 17
www.aqua–world.pl

INWESTYCJA:
Modernizacja fontanny miejskiej zlokalizowanej na rynku w Węgrowie

LOKALIZACJA: Rynek Mariacki 1, 07–100 Węgrów

INWESTOR:
Miasto Węgrów
ul. Rynek Mariacki 16,
07–100 Węgrów

NAZWA RYSUNKU:
Szafa zasilająco – sterująca

PROJEKTANT:	PODPIS:
mgr inż. Janusz Kraszyna upr. bud. 53/89	

BRANŻA:		FAZA:
Elektryczna		Projekt techniczny
DATA: Wrzesień 2025	SKALA: **	NR RYSUNKU: SZS–11