



POMIESZCZENIE TECHNICZNE

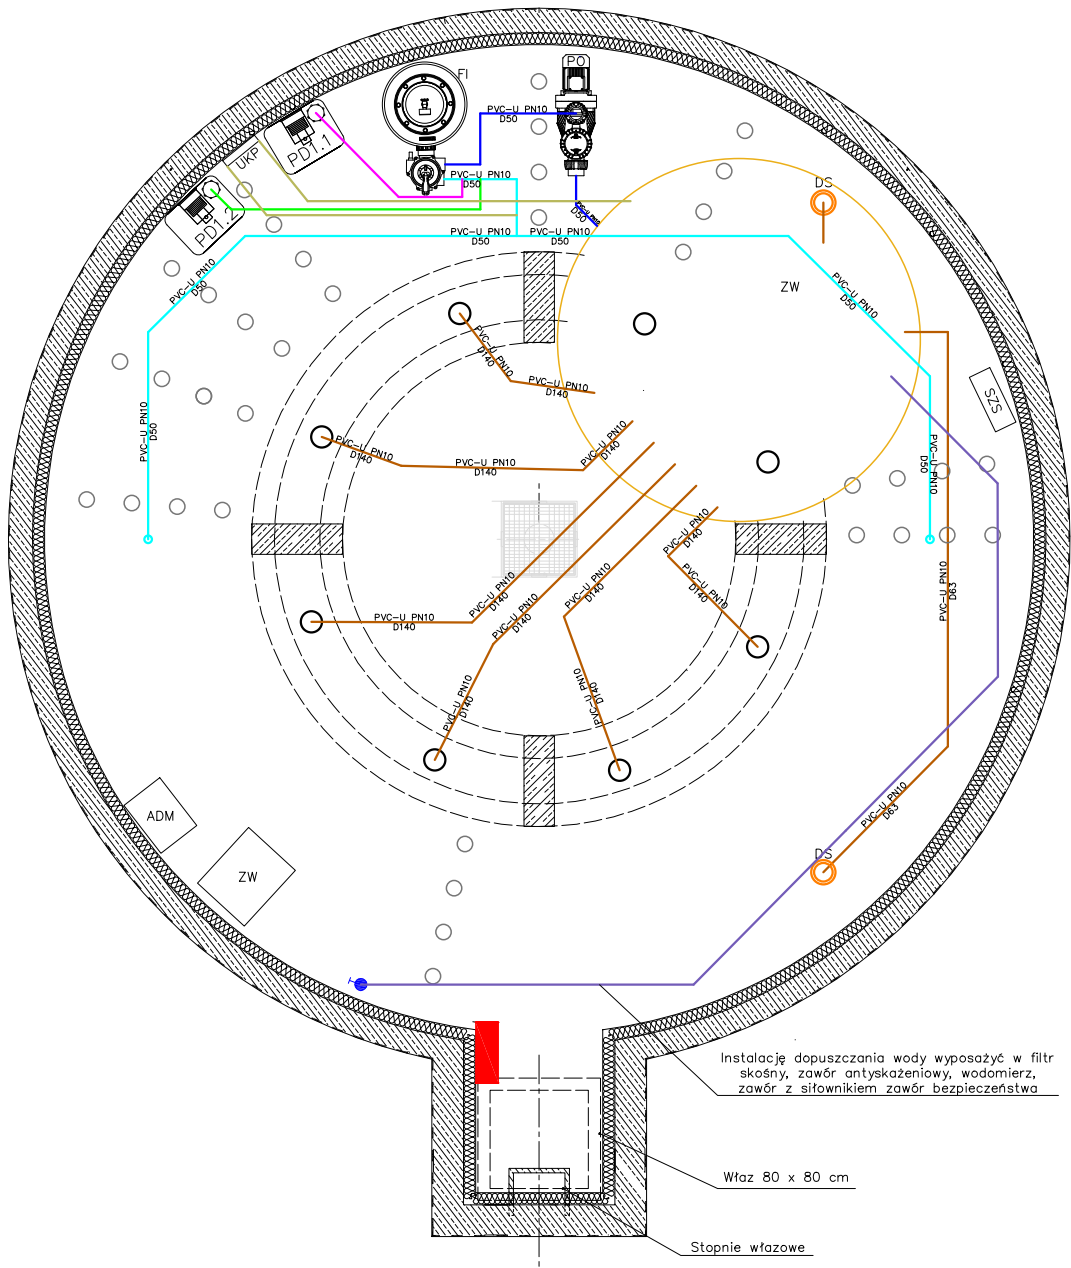

OZNACZENIA

	— Woda czysta	PO	— Pompa obiegowa	PA1/10	— Pompa atrakcji
	— Woda brudna	FI	— Filtr ciśnieniowy	ZW	— Zmiękcacz wody
	— Przelew powrotny	ZS	— Zawór sześcioboczowy	ADM	— Agregat
	— Spusty	UKP	— Urządzenie kontrolno – pomiarowe		
	— Woda pomiarowa	SZS	— Szafa zasilająca – sterująca		
	— Korektor pH	PD1.1	— Pompa dozująca korektor pH		
	— Podchloryn sodu	PD1.2	— Pompa dozująca podchloryn sodu		
	— Sterowanie / Zasilanie	DN	— Dysza napływowa		
	— Zasilanie atrakcji wodnych	DS	— Dysza spustowa		
	— Dopuszczenie wody świeżej	FW	— Filtr wstępny		

		AQUA-WORLD&TECHNOLOGIE Sp. z o.o. Ul. Jana Pawła II 38c/2 NIP: 125 172 45 17 www.aqua-world.pl	
INWESTYCJA: Modernizacja fontanny miejskiej zlokalizowanej na rynku w Węgrowie			
LOKALIZACJA: Rynek Maiacki 1, 07-100 Węgrów			
INWESTOR: Miasto Węgrów ul. Rynek Mariacki 16, 07-100 Węgrów			
NAZWA RYSUNKU: Rzut instalacji uzdatniania wody fontanny			
PROJEKTANT:		PODPIS:	
inż. Ewa Siedlec nr upr. MAZ/0571/PWOS/17			
ASYSTENT PROJEKTANTA:		PODPIS:	
mgr inż. Patryk Forystek			
ASYSTENT PROJEKTANTA:		PODPIS:	
mgr inż. Kamil Bujak			
ASYSTENT PROJEKTANTA:		PODPIS:	
mgr inż. Justyna Włodarczyk			
ASYSTENT PROJEKTANTA:		PODPIS:	
mgr inż. Joanna Łukaszuk			
ASYSTENT PROJEKTANTA:		PODPIS:	
inż. Karolina Czapska			
BRANŻA: Technologia fontanny		FAZA: Projekt techniczny	
DATA: Wrzesień 2025	SKALA: 1: 50	NR RYSUNKU: TF-05	