


POMIESZCZENIE TECHNICZNE

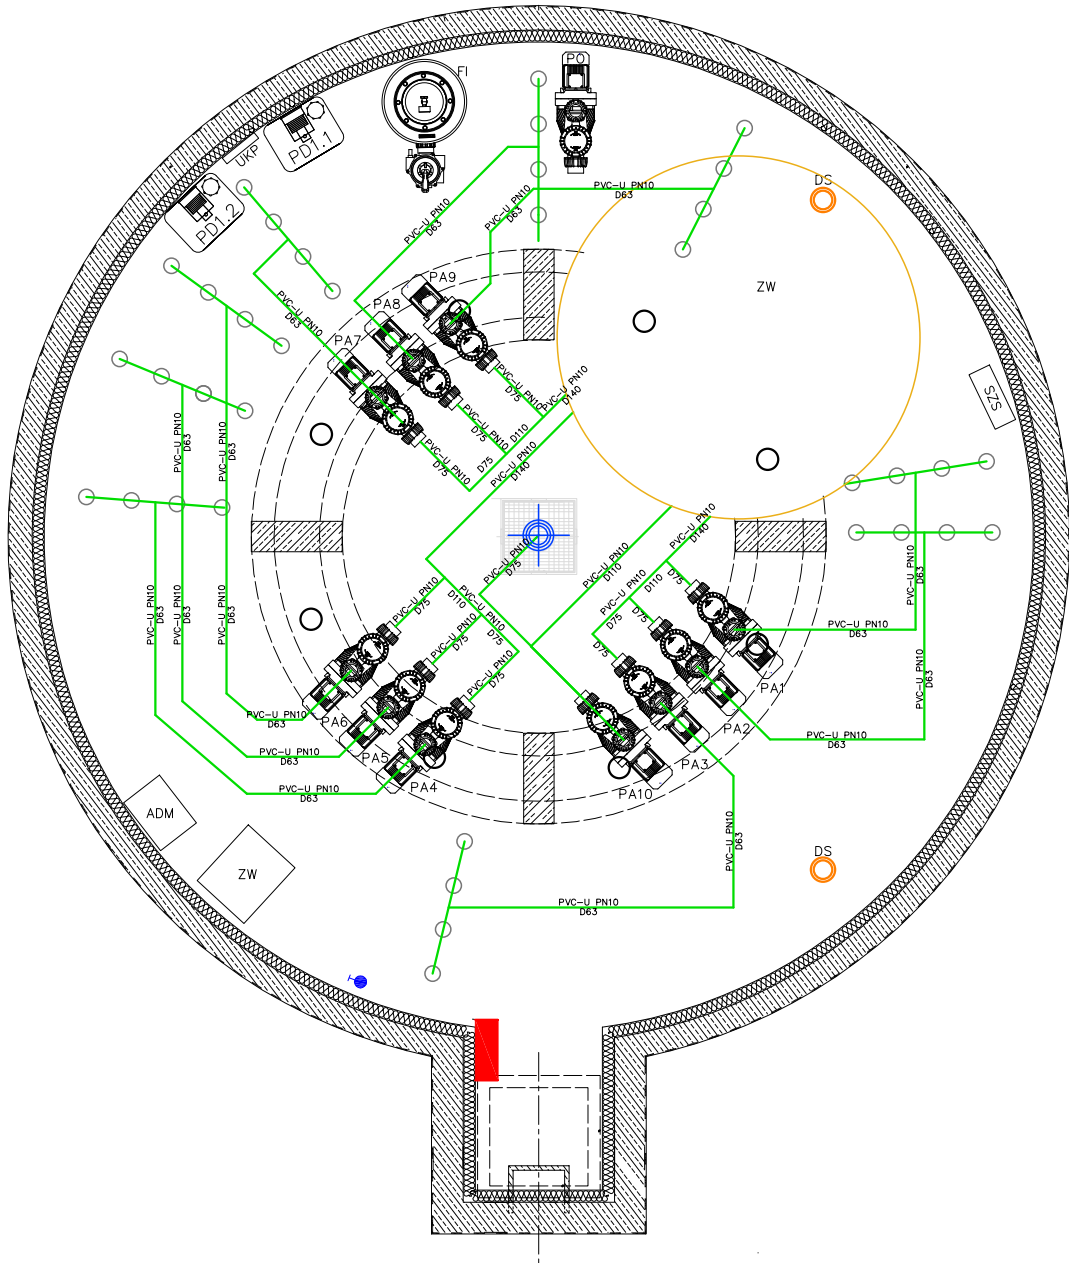

OZNACZENIA

— Woda czysta	PO — Pompa obiegowa	PA1/10 — Pompa atrakcji
— Woda brudna	FI — Filtr ciśnieniowy	ZW — Zmiękcacz wody
— Przelew powrotny	ZS — Zawór sześciodrogowy	ADM — Agregat
— Spusty	UKP — Urządzenie kontrolno – pomiarowe	
— Woda pomiarowa	SZS — Szafa zasilająca – sterująca	
— Korektor pH	PD1.1 — Pompa dozująca korektor pH	
— Podchloryn sodu	PD1.2 — Pompa dozująca podchloryn sodu	
— Sterowanie / Zasilanie	DN — Dysza napływowa	
— Zasilanie atrakcji wodnych	DS — Dysza spustowa	
— Dopuszczenie wody świeżej	FW — Filtr wstępny	

 AQUA-WORLD&TECHNOLOGIE Sp. z o.o. Ul. Jana Pawła II 38c/2 NIP: 125 172 45 17 www.aqua-world.pl	
INWESTYCJA: Modernizacja fontanny miejskiej zlokalizowanej na ryнку w Węgrowie	
LOKALIZACJA: Rynek Maiacki 1, 07-100 Węgrów	
INWESTOR: Miasto Węgrów ul. Rynek Maiacki 16, 07-100 Węgrów	
NAZWA RYSUNKU: Rzut instalacji zasilania atrakcji fontanny	
PROJEKTANT: inż. Ewa Siedlec nr upr. MAZ/0571/PWOS/17	PODPIS:
ASYSTENT PROJEKTANTA: mgr inż. Patryk Forystek	PODPIS:
ASYSTENT PROJEKTANTA: mgr inż. Kamil Bujak	PODPIS:
ASYSTENT PROJEKTANTA: mgr inż. Justyna Włodarczyk	PODPIS:
ASYSTENT PROJEKTANTA: mgr inż. Joanna Łukaszuk	PODPIS:
ASYSTENT PROJEKTANTA: inż. Karolina Czapska	PODPIS:
BRANŻA: Technologia fontanny	FAZA: Projekt techniczny
DATA: Wrzesień 2025	SKALA: 1: 50
NR RYSUNKU: TF-06	