

Robert Wołosz

Egz. 1

STAROSTWO POWIATOWE  
W LUBARTOWIE  
Wydział  
Architektury i Budownictwa

Inwestor:

**Gmina Ostrów Lubelski**  
ul. Partyzantów 1,  
21-110 Ostrów Lubelski

Przedmiot opracowania:

**Budowa drogi gminnej nr 103626L**

*w Rozkopaczewie od km 0+150 do km 1+888*

Nr działek ewid. 470, 598, 812, 886, 644. (obręb 0009 Rozkopaczew)

KATEGORIA OBIEKTU BUDOWLANEGO XXV

PROJEKT BUDOWLANY  
TOM II  
PROJEKT ARCHITEKTONICZNO - BUDOWLANY

STANOWISKO	IMIĘ I NAZWISKO	UPRAWNIENIA	PODPIS
PROJEKTANT	mgr inż. Robert Wołosz		mgr inż. Robert Wołosz Upr. bud. Nr 1115/2013/WOŁO Do projektowania i nadzoru budowlanego w zakresie projektowania i nadzoru
SPRAWDZAJĄCY	mgr inż. Radosław Misztal		mgr inż. Radosław Misztal Uprawnienia budowlane do projektowania bez ograniczeń w specjalności drogowej

## Spis treści:

<i>SPIS TOMÓW</i> .....	2
<i>OŚWIADCZENIE, UPRAWNIENIA PROJEKTANTÓW</i> .....	3
<i>I. CZĘŚĆ OPISOWA</i> .....	10
1. <i>Podstawa opracowania</i> .....	10
2. <i>Rodzaj, skala i kategoria obiektu budowlanego</i> .....	11
2.1 Inwestor .....	11
2.2 Wykonawca .....	11
2.3 Przedmiot zamierzenia budowlanego .....	11
3. <i>Zamierzony sposób użytkowania obiektu budowlanego</i> .....	11
4. <i>Układ przestrzenny oraz forma architektoniczna obiektu budowlanego</i> .....	11
5. <i>Charakterystyczne parametry obiektu budowlanego</i> .....	11
5.1 Zestawienie powierzchni i elementów zagospodarowania terenu .....	11
5.2 Podstawowe projektowane parametry techniczno - użytkowe przebudowywanej drogi. ...	12
6. <i>Opinia geotechniczna</i> .....	12
7. <i>Sposób zapewnienia warunków niezbędnych do korzystania przez osoby niepełnosprawne</i> 12	
8. <i>Wpływ inwestycji na środowisko</i> .....	12
9. <i>Dane dotycząca warunków ochrony przeciwpożarowej</i> .....	13
<i>Nie dotyczy.</i> .....	13
<i>A. CZĘŚĆ RYSUNKOWA</i> .....	14

### SPIS TOMÓW

- TOM I – Projekt budowlany – Projekt Zagospodarowania Terenu
  - **TOM II – Projekt budowlany – Projekt architektoniczno-budowlany**
  - TOM III – Projekt budowlany – Projekt techniczny / Projekt wykonawczy
  - TOM IV – Projekt budowlany – Załącznik do projektu
- Informacja Dotycząca Bezpieczeństwa i Ochrony Zdrowia

*nieustronny Wob*  
„Budowa drogi ~~gminnej nr 103626L~~ w Rozkopaczewie od km 0+150 do km 1+888”

## OŚWIADCZENIE, UPRAWNIENIA PROJEKTANTÓW

### OŚWIADCZENIE

STAROSTWO POWIATOWE  
W LUBARTOWIE  
Wydział  
Architektury i Budownictwa

Zgodnie z art. 34 ust. 3d pkt 3) ustawy z dnia 7 lipca 1994 Prawo budowlane (t.j. Dz. U. z 2024 r. poz. 725 z późn. zm.), oświadczam, że projekt budowlany (**projekt architektoniczno - budowlany**) pn.

*drogi nieustronny Wob*  
„Budowa drogi ~~gminnej nr 103626L~~ w Rozkopaczewie od km 0+150 do km 1+888”

został wykonany zgodnie z umową obowiązującymi przepisami i zasadami wiedzy technicznej oraz jest kompletny z punktu widzenia celu, któremu ma służyć.

### PROJEKTANT

br. drogowa  
mgr inż. Robert Wołosz

mgr inż. Robert Wołosz  
Upr. bud. Nr 103626L/2024/13  
*Wob*  
Do projektowania i budownictwa  
budowlanego i architektury  
w specjalności drogowej

### SPRAWDZAJĄCY

br. drogowa  
mgr inż. Radosław Misztal

mgr inż. Radosław Misztal  
Uprawnienia budowlane  
do projektowania bez ograniczeń  
w specjalności drogowej

*nieustanowiony Wob*  
„Budowa drogi ~~gminnej nr 103626L~~ w Rozkopaczewie od km 0+150 do km 1+888”



LUBELSKA  
OKRĘGOWA  
IZBA  
INŻYNIERÓW  
BUDOWNICTWA

Lublin, dnia 3 grudnia 2013 r.

LOIIB.OKK.7131/154-7132/154/12

## DECYZJA

Na podstawie art. 24 ust. 1 pkt 2 ustawy z dnia 15 grudnia 2000 r. o samorządach zawodowych architektów, inżynierów budownictwa oraz urbanistów / Dz. U. z 2001 r. Nr 5 poz. 42, z późn. zm./, art. 12 ust. 3, art. 13 ust. 1 i 2 pkt 1, art. 14 ust. 1 pkt 2a ustawy z dnia 7 lipca 1994 r. Prawo budowlane / tekst jednolity Dz. U. z 2010 r. Nr 243, poz. 1623 /, § 18 ust. 1 pkt 1 i 2 rozporządzenia Ministra Transportu i Budownictwa z dnia 28 kwietnia 2006 r. w sprawie samodzielnych funkcji technicznych w budownictwie / Dz. U. Nr 83, poz. 578 z późn. zm./, po ustaleniu, że zostały spełnione warunki w zakresie przygotowania zawodowego oraz złożeniu egzaminu na uprawnienia budowlane z wynikiem pozytywnym

**Pan Robert WOŁOSZ**

magister inżynier

urodzony dnia [REDACTED]

otrzymuje

**UPRAWNIENIA BUDOWLANE**

**Nr ewid. [REDACTED]**

*do projektowania i kierowania robotami budowlanymi bez ograniczeń  
w specjalności drogowej*

## UZASADNIENIE

W związku z uwzględnieniem w całości żądania strony, na podstawie art. 107 § 4 K.p.a. odstępuje się od uzasadnienia decyzji. Zakres nadanych uprawnień budowlanych wskazano na odwrocie decyzji.

## Pouczenie :

Od decyzji niniejszej służy odwołanie do Krajowej Komisji Kwalifikacyjnej Polskiej Izby Inżynierów Budownictwa w Warszawie, za pośrednictwem Okręgowej Komisji Kwalifikacyjnej Lubelskiej Okręgowej Izby Inżynierów Budownictwa w Lublinie, w terminie czternastu dni od daty jej doręczenia.

Skład orzekający Okręgowej Komisji Kwalifikacyjnej:

Członek

mgr inż. Jerzy Kaspercz

Członek


mgr inż. Jerzy Ekmert

Przewodniczący

mgr inż. Edward Wilczopolski

Otrzymują:

1. Pan Robert Wołosz  
[REDACTED]
2. Główny Inspektor  
Nadzoru Budowlanego
3. a/a

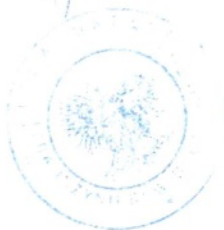

*Za zgodność  
z oryginałem*

mgr inż. Edward Wilczopolski  
Upr. Bud. Nr 1111111111, Pw00013

*Wob*  
Do projektu budowlanego nr 1111111111  
w sprawie budowy drogi w Rozkopaczewie



**Szczegółowy zakres uprawnień  
do projektowania i kierowania robotami budowlanymi bez ograniczeń  
w specjalności drogowej**

**Pan Robert WOŁOSZ**

**I.** Na mocy art. 12 ust. 1 pkt 1 - 5, art. 13 ust. 3 i 4 ustawy Prawo budowlane, w zakresie objętym wyżej wymienioną specjalnością, niniejsze uprawnienia stanowią podstawę do:

- a) projektowania, sprawdzania projektów architektoniczno-budowlanych i sprawowania nadzoru autorskiego,
- b) kierowania budową lub innymi robotami budowlanymi,
- c) kierowania wytwarzaniem konstrukcyjnych elementów budowlanych oraz nadzoru i kontroli technicznej wytwarzania tych elementów,
- d) wykonywania nadzoru inwestorskiego,
- e) sprawowania kontroli technicznej utrzymania obiektów budowlanych, bez ograniczeń

**II.** Na mocy § 15 i § 18 ust. 1 pkt. 1 i 2 rozporządzenia Ministra Transportu i Budownictwa z dnia 28 kwietnia 2006 r. w sprawie samodzielnych funkcji technicznych w budownictwie / Dz. U. Nr 83, poz. 578 /, uprawnienia budowlane w specjalności drogowej bez ograniczeń uprawniają do projektowania i kierowania robotami budowlanymi związanymi z obiektem budowlanym, takim jak :

- 1) droga, w rozumieniu przepisów o drogach publicznych, z wyłączeniem drogowych obiektów inżynierskich oprócz przepustów;
- 2) droga dla ruchu i postoju statków powietrznych oraz przepust.
- 3) sporządzania projektu zagospodarowania działki lub terenu, w zakresie specjalności objętej niniejszymi uprawnieniami.

Członek

mgr inż. Jerzy Kasperek

Członek

mgr inż. Jerzy Ekiert

Przewodniczący

mgr inż. Edward Wilczopolski

*Za zgodność  
z oryginałem*

mgr inż. Robert Wołosz  
Upn. bud. Nr 0102/2013/13  
Do projektowania i kierowania robotami budowlanymi  
w specjalności drogowej

*nieustanowionej* 40R  
„Budowa drogi ~~gminnej nr 103626L~~ w Rozkopaczewie od km 0+150 do km 1+888”



### Zaświadczenie

o numerze weryfikacyjnym:  
LUB-5N7-RN6-STE \*

Pan Robert Wołosz o numerze ewidencyjnym [REDACTED]

adres zamieszkania [REDACTED]

jest członkiem Lubelskiej Okręgowej Izby Inżynierów Budownictwa i posiada wymagane ubezpieczenie od odpowiedzialności cywilnej.

Niniejsze zaświadczenie jest ważne od 2024-05-01 do 2024-12-31.

Zaświadczenie zostało wygenerowane elektronicznie i opatrzone bezpiecznym podpisem elektronicznym weryfikowanym przy pomocy ważnego kwalifikowanego certyfikatu w dniu 2024-04-30 roku przez:

Joanna Gieroba, Przewodniczący Rady Lubelskiej Okręgowej Izby Inżynierów Budownictwa.

Zgodnie z art. 78<sup>1</sup> K.c.

§ 1. Do zachowania elektronicznej formy czynności prawnej wystarczy złożenie oświadczenia woli w postaci elektronicznej i opatrzenie go kwalifikowanym podpisem elektronicznym.

§ 2. Oświadczenie woli złożone w formie elektronicznej jest równoważne z oświadczeniem woli złożonym w formie pisemnej.

*Za zgodność  
z oryginałem*

\* Weryfikację poprawności danych w niniejszym zaświadczeniu można sprawdzić za pomocą numeru weryfikacyjnego zaświadczenia na stronie Polskiej Izby Inżynierów Budownictwa [www.piib.org.pl](http://www.piib.org.pl) lub kontaktując się z biurem właściwej Okręgowej Izby Inżynierów Budownictwa.



mgr inż. Robert Wołosz  
Upoś. bud. Nr 406  
406  
Do projektu budowlanego nr 103626L  
Gmina Rozkopaczewo, ul. 1000-lecia  
w Rozkopaczewie, 2024

*newstanej Wob*  
„Budowa drogi ~~gminnej nr 103626L~~ w Rozkopaczewie od km 0+150 do km 1+888”



Lublin, dnia 31 maja 2017 r.

L.O.I.B.OKK7131/213/2017

## DECYZJA

Na podstawie art. 24 ust. 1 pkt 2 ustawy z dnia 15 grudnia 2000 r. o samorządach zawodowych architektów oraz inżynierów budownictwa (t.j. Dz. U. z 2014 r. poz. 1946), art. 12 ust. 2 i 3, art. 12 ust. 4c pkt 1, art. 14 ust. 1 pkt 3b ustawy z dnia 7 lipca 1994 r. Prawo budowlane (t.j. Dz. U. z 2016 r. poz. 290 ze zm.), § 13 ust. 4 pkt. 1 i 2 rozporządzenia Ministra Infrastruktury i Rozwoju z dnia 11 września 2014 r. w sprawie samodzielnych funkcji technicznych w budownictwie (Dz. U. z 2014 r. poz. 1278), po ustaleniu, że zostały spełnione warunki w zakresie przygotowania zawodowego oraz złożeniu egzaminu na uprawnienia budowlane z wynikiem pozytywnym

**Pan Radosław Norbert MISZTAL**

magister inżynier

urodzony dnia [REDACTED]

otrzymuje

**UPRAWNIENIA BUDOWLANE**

**Nr ewidencyjny:** [REDACTED]

*do projektowania bez ograniczeń  
w specjalności inżynierskiej drogowej*

## UZASADNIENIE

W związku z uwzględnieniem w całości żądania strony, na podstawie art. 107 § 4 K.p.a. odstępuje się od uzasadnienia decyzji. Zakres nadanych uprawnień budowlanych wskazano na odwrocie decyzji.

## Pouczenie :

Od decyzji niniejszej służy odwołanie do Krajowej Komisji Kwalifikacyjnej Polskiej Izby Inżynierów Budownictwa w Warszawie, za pośrednictwem Okręgowej Komisji Kwalifikacyjnej Lubelskiej Okręgowej Izby Inżynierów Budownictwa w Lublinie, w terminie 14 dni od daty jej doręczenia.

## Skład orzekający Okręgowej Komisji Kwalifikacyjnej

Członek

*[Signature]*  
mgr inż. Wiesław Nurek

Członek

*[Signature]*  
mgr inż. Dariusz Flak

Przewodniczący

*[Signature]*  
mgr inż. Jerzy Kasperek

Otrzymują:

1. Pan Radosław Norbert MISZTAL.

[REDACTED]

2. Główny Inspektor  
Nadzoru Budowlanego

3. a/a



*Za zgodność  
z oryginałem*

*[Signature]*  
mgr inż. Jerzy Kasperek  
Przewodniczący  
Okręgowej Komisji Kwalifikacyjnej  
Lubelskiej Okręgowej Izby Inżynierów Budownictwa  
w Lublinie



- 2 -

**Szczegółowy zakres uprawnień  
do projektowania bez ograniczeń  
w specjalności inżynierskiej drogowej**

**Pan Radosław Norbert MISZTAL**

I. Na mocy art. 12 ust. 1 pkt 1 i 5, art. 13 ust. 4 ustawy - Prawo budowlane, w zakresie objętym wymienioną specjalnością, niniejsze uprawnienia stanowią podstawę do:

- 1) projektowania, sprawdzania projektów architektoniczno-budowlanych i sprawowania nadzoru autorskiego,
- 2) sprawowania kontroli technicznej utrzymania obiektów budowlanych

**bez ograniczeń.**

II. Na mocy § 10 i § 13 ust. 4 pkt. 1 i 2 rozporządzenia Ministra Infrastruktury i Rozwoju z dnia 11 września 2014 r. w sprawie samodzielnych funkcji technicznych w budownictwie (Dz. U. z 2014 r. poz. 1278), uprawnienia budowlane w specjalności inżynierskiej drogowej bez ograniczeń uprawniają do projektowania obiektu budowlanego, takiego jak:

- droga w rozumieniu przepisów o drogach publicznych, z wyłączeniem drogowych obiektów inżynierskich oprócz przepustów;
- droga dla ruchu i postoju statków powietrznych oraz przepust
- sporządzania projektu zagospodarowania działki lub terenu, w zakresie specjalności objętej niniejszymi uprawnieniami.

**Skład orzekający Okręgowej Komisji Kwalifikacyjnej**

Członek

*[Signature]*  
dr inż. Wiesław Nurek

Członek

*[Signature]*  
mgr inż. Dariusz Flak

Przewodniczący

*[Signature]*  
mgr inż. Jerzy Kasperek

*Za zgodność  
z oryginałem*

*[Signature]*  
mgr inż. Radosław Misztal  
Upo. Bud. Nr 103626L, 103626L  
Do projektu i dokumentacji budowlanej  
Budowa drogi gminnej nr 103626L  
w Rozkopaczewie od km 0+150 do km 1+888

*newustanej W02*  
„Budowa drogi gminnej nr 103626L w Rozkopaczewie od km 0+150 do km 1+888”



### Zaświadczenie

o numerze weryfikacyjnym:

LUB-9TY-LCY-NN9 \*

Pan Radosław Norbert Misztal o numerze ewidencyjnym [REDACTED]  
adres zamieszkania [REDACTED]  
jest członkiem Lubelskiej Okręgowej Izby Inżynierów Budownictwa i posiada wymagane  
ubezpieczenie od odpowiedzialności cywilnej.  
Niniejsze zaświadczenie jest ważne od 2024-07-01 do 2024-12-31.

Zaświadczenie zostało wygenerowane elektronicznie i opatrzone bezpiecznym podpisem elektronicznym  
weryfikowanym przy pomocy ważnego kwalifikowanego certyfikatu w dniu 2024-06-18 roku przez:

Joanna Gieroba, Przewodniczący Rady Lubelskiej Okręgowej Izby Inżynierów Budownictwa.

Zgodnie z art. 78<sup>1</sup> K.c.

§ 1. Do zachowania elektronicznej formy czynności prawnej wystarcza złożenie oświadczenia woli w postaci elektronicznej i opatrzenie go  
kwalifikowanym podpisem elektronicznym.

§ 2. Oświadczenie woli złożone w formie elektronicznej jest równoważne z oświadczeniem woli złożonym w formie pisemnej.

*Za zgodność  
z oryginałem*

\* Weryfikację poprawności danych w niniejszym zaświadczeniu można sprawdzić za pomocą numeru weryfikacyjnego zaświadczenia na  
stronie Polskiej Izby Inżynierów Budownictwa [www.piiib.org.pl](http://www.piiib.org.pl) lub kontaktując się z biurem właściwej Okręgowej Izby Inżynierów  
Budownictwa.



Weryfikacja podpisu elektronicznego  
dokonana przez  
[...]

*mgr inż. Radosław Misztal*  
Upr. Bud. nr 11554/13  
*W02*  
Bz pój  
[...]

## I. CZĘŚĆ OPISOWA

### PROJEKT ARCHITEKTONICZNO - BUDOWLANY

#### 1. Podstawa opracowania

- 1.1. Umowa o dzieło nr BID/14/2024 z dnia 29.04.2024 r., pomiędzy **Gminą Ostrów Lubelski**, 21-110 Ostrów Lubelski, ul. Partyzantów 1, a **Robertem Wołosz**, zamieszkałym [REDACTED]
- 1.2. Mapa do celów projektowych w skali 1:500.
- 1.3. Mapa ewidencyjna w skali 1:2000.
- 1.4. Wizja w terenie.
- 1.5. Ustawa z dnia 7 lipca 1994 r. Prawo budowlane (t.j. Dz. U. z 2024 r. poz. 725 z późn. zm.).
- 1.6. Ustawa z dnia 21 marca 1985 r. o drogach publicznych (t.j. Dz. U. z 2024 r. poz. 320).
- 1.7. Ustawa z dnia 27 marca 2003r. o planowaniu i zagospodarowaniu przestrzennym (t.j. Dz. U. z 2024 r. poz. 1130).
- 1.8. Katalog Typowych Nawierzchni Podatnych i Półsztywnych (KTNPP) IBDiM 1997.
- 1.9. Katalog Wzmocnień i Remontów Nawierzchni Podatnych i Półsztywnych (KWRNPP) IBDiM 2001.
- 1.10. Specyfikacja Istotnych Warunków Zamówienia.
- 1.11. Inne związane przepisy i normatywy.

*wewnętrznej Wol*  
„Budowa drogi ~~gminnej nr 103626~~L w Rozkopaczewie od km 0+150 do km 1+888”

## 2. Rodzaj, skala i kategoria obiektu budowlanego

STAROSTWO POWIATOWE  
W LUBARTOWIE  
Wydział  
Architektury i Budownictwa

### 2.1 Inwestor

Gmina Ostrów Lubelski  
ul. Partyzantów 1  
21 - 110 Ostrów Lubelski

### 2.2 Wykonawca

Robert Wołosz

### 2.3 Przedmiot zamierzenia budowlanego

*Wol*  
Przedmiotem opracowania jest budowa drogi ~~gminnej~~, wewnętrznej ~~nr 103626~~ L w miejscowości Rozkopaczew na długości 1888 m oraz na sięgaczach o łącznej długości 313 m. W ramach opracowania nie przewiduje się podziału działek.

**Kategoria obiektu budowlanego: XXV.**

## 3. Zamierzony sposób użytkowania obiektu budowlanego

Budowany obiekt jest drogą publiczną. Sposób użytkowania odbywać się będzie zgodnie z przeznaczeniem. Po drodze odbywać się będzie ruch publiczny.

## 4. Układ przestrzenny oraz forma architektoniczna obiektu budowlanego

*wewnętrznej Wol*  
Ograniczenia i zakazy w zagospodarowaniu pasa drogowego drogi ~~gminnej nr 103626~~ L ustalone zostały w MPZP Gminy Ostrów Lubelski. Uchwała nr XXXII/151/05 z dnia 10 listopada 2005 r.

## 5. Charakterystyczne parametry obiektu budowlanego

### 5.1 Zestawienie powierzchni i elementów zagospodarowania terenu.

Poniżej zestawiono powierzchnie projektowanych elementów infrastruktury drogi ~~gminnej~~: *Wol wewnętrznej*

- powierzchnia jezdni asfaltowej – 10 900 m<sup>2</sup>
- powierzchnia poboczy z kruszywa łamanego – 3 300 m<sup>2</sup>
- powierzchnia zjazdów z kruszywa – 1 900 m<sup>2</sup>
- powierzchnia terenów zielonych – 10 000 m<sup>2</sup>
- powierzchnia istniejącego pasa drogowego - 27 700 m<sup>2</sup>.



## 5.2 Podstawowe projektowane parametry techniczno - użytkowe przebudowywanej drogi.

- kategoria istniejącej drogi – **droga gminna, wewnętrzna, klasy D**, 1x2 pasy ruchu;
- prędkość projektowa (teren zabudowany) - **V = 50 km/h**;
- przyjęta kategoria ruchu – **KR2**;
- nawierzchnia jezdni z betonu asfaltowego o szerokości **5,0 m**;
- zjazdy indywidualne do posesji o szerokości **5,0 m** – w granicach pasa drogowego, wykonane z kruszywa;
- szerokość poboczy – **0,75 m**.

STAROSTWO POWIATOWE  
W LUBARTOWIE  
Wydział  
Architektury i Budownictwa

## 6. Opinia geotechniczna

Zgodnie z §3 ust. 3 pkt 1 Rozporządzenia Ministra Transportu, Budownictwa i Gospodarki Morskiej z dnia 25 kwietnia 2012 roku w sprawie ustalania geotechnicznych warunków posadowienia obiektów budowlanych, warunki gruntowe zaliczono do grupy warunków prostych, o pierwszej kategorii geotechnicznej.

Podłoże zaliczono do kategorii gruntu G2. Poziom wody gruntowej znajduje się poniżej warstw konstrukcyjnych drogi ~~gminnej~~.

## 7. Sposób zapewnienia warunków niezbędnych do korzystania przez osoby niepełnosprawne

W projekcie uwzględniono potrzeby osób niepełnosprawnych w szczególności tych, poruszających się na wózkach inwalidzkich poprzez:

- zaprojektowanie jezdni asfaltowej o równej i płynnej niwelecie z małymi spadkami podłużnymi.

## 8. Wpływ inwestycji na środowisko

Planowana inwestycja zalicza się do przedsięwzięć mogących potencjalnie znacząco oddziaływać na środowisko. Długość budowanej drogi przekracza jeden kilometr. Jednak nie zachodzi potrzeba wykonania dodatkowych zabezpieczeń. Jedynie faza realizacji może mieć negatywny wpływ na otoczenie ze względu na zabudowany teren, w którym będą prowadzone roboty budowlane. Do takich czynników można zaliczyć hałas, możliwe zapylenie i prowadzenie ruchu ciężkich maszyn budowlanych. Wykonawca robót zobowiązany będzie do gospodarowania wszelkimi odpadami powstałymi w fazie wykonywania robót budowlanych zgodnie z obowiązującymi przepisami w tej materii. W końcowym rezultacie wykonanie nowej



*niezgodnej*  
„Budowa drogi ~~gminnej nr 1036261~~ w Rozkopaczewie od km 0+150 do km 1+888”

jezdni, pozytywnie wpłynie na przemieszczanie się uczestników ruchu i wyeliminuje zapylenie oraz zmniejszy hałas.

STAROSTWO POWIATOWE  
W LUBARTOWIE  
Wydział  
Architektury i Budownictwa

**9. Dane dotycząca warunków ochrony przeciwpożarowej**

Nie dotyczy.


„Budowa drogi ~~gminnej nr 103626L~~ *nieusłanej Wóh* w Rozkopaczewie od km 0+150 do km 1+888”

STAROSTWO POWIATOWE  
W LUBARTOWIE  
Wydział  
Architektury i Budownictwa

**A. CZEŚĆ RYSUNKOWA**

<b>l.p.</b>	<b>Tytuł rysunku</b>	<b>Skala</b>	<b>Numer</b>
1.	Plan orientacyjny	1:25 000	1.0
2.	Plan sytuacyjny	1:500	2.1
3.	Plan sytuacyjny	1:500	2.2
4.	Plan sytuacyjny	1:500	2.3
5.	Plan sytuacyjny	1:500	2.4
6.	Przekrój normalny	1:50	3.0
7.	Szczegóły konstrukcyjne	1:10/100	4.0



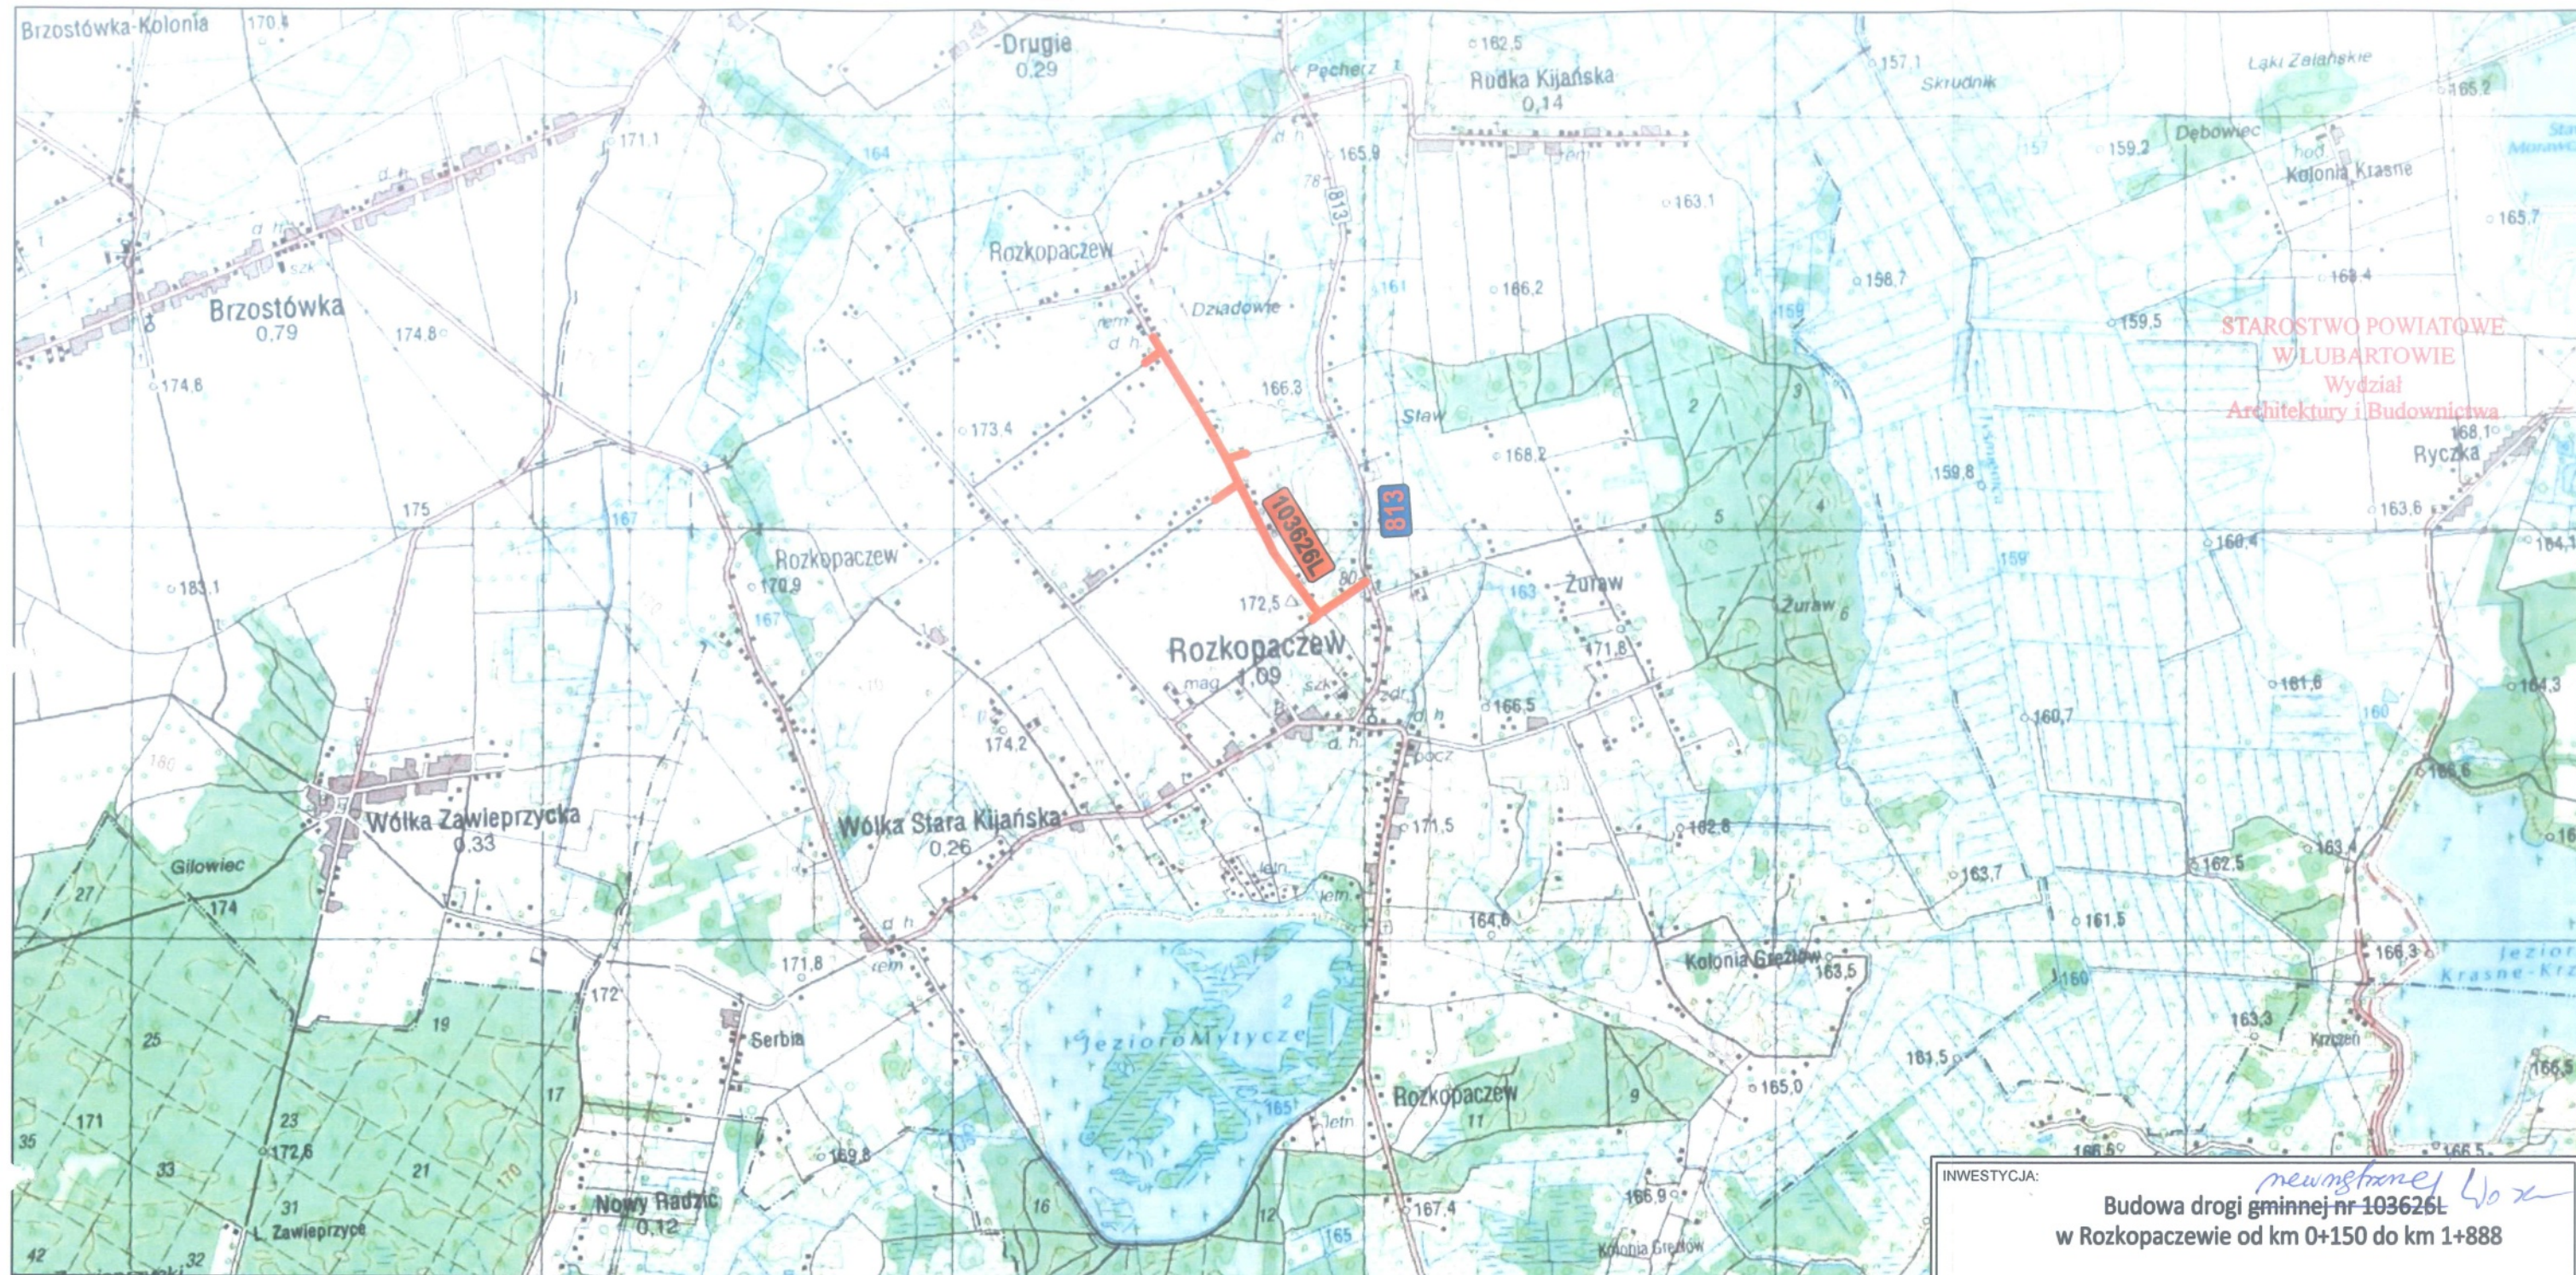

STAROSTWO POWIATOWE  
W LUBARTOWIE  
Wydział  
Architektury i Budownictwa

INWESTYCJA: *newstane*  
Budowa drogi gminnej nr 103626L  
w Rozkopaczewie od km 0+150 do km 1+888

INWESTOR: Gmina Ostrów Lubelski  
ul. Partyzantów 1  
21-110 Ostrów Lubelski



ZESPÓŁ AUTORSKI:

funkcja:	nazwisko	data	podpis
Projektant branża drogowa	mgr inż. Robert Wołosz	11.202024	<i>[Signature]</i>
Sprawdzający branża drogowa	mgr inż. Radosław Misztal	11.202024	<i>[Signature]</i>

Stadium opracowania:  
PROJEKT STAŁEJ ORGANIZACJI RUCHU

Tytuł rysunku:  
PROJEKT BUDOWLANY  
TOM II  
PROJEKT ARCHITEKTONICZNO - BUDOWLANY

Nr rysunku: 1.0 Skala: 1:25 000 data: 11.2024

LEGENDA:

*newstane*  
— - projektowana droga gminna *W. Ostr*

