


PRZEKRÓJ NORMALNY
Droga gminna nr 103626L
SKALA 1:50

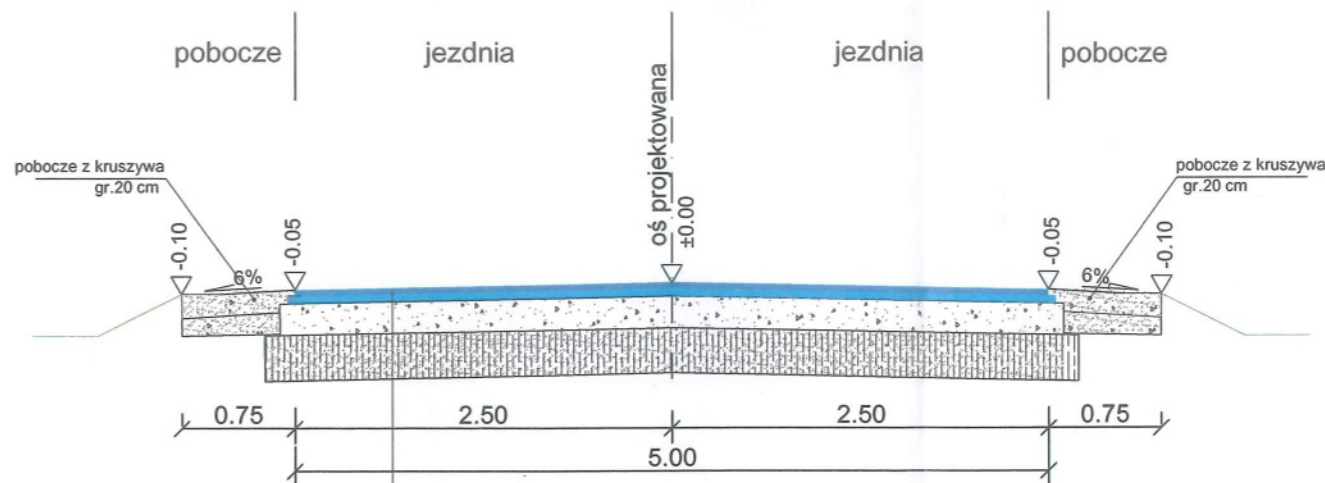

warstwa ścieralna gr. 4 cm AC 11 S 50/70
warstwa wiążąca gr. 6 cm AC 16 W 50/70
podbudowa z kruszywa łamanego 0/31,5 mm gr. 20 cm
stabilizowanego mechanicznie
podbudowa z piasku stabilizowanego cementem
Rm= 5,0 MPa gr.30 cm

INWESTYCJA: Budowa drogi gminnej nr 103626L w Rozkopaczewie od km 0+150 do km 1+888			
INWESTOR: Gmina Ostrów Lubelski ul. Partyzantów 1 21-110 Ostrów Lubelski			
ZESPÓŁ AUTORSKI:			
funkcja:	nazwisko	data	podpis
Projektant branża drogowa	mgr inż. Robert Wołosz	11.2024	[signature]
Sprawdzający branża drogowa	mgr inż. Radosław Misztal	11.2024	[signature]
Stadium opracowania: PROJEKT BUDOWLANY TOM II PROJEKT ARCHITEKTONICZNO - BUDOWLANY			
Tytuł rysunku: PRZEKRÓJ NORMALNY			
Nr rysunku:	Skala:	data:	
3.0	1:50	11.2024	