



RZUT II PIĘTRA

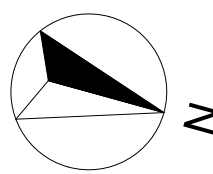

SCHEMAT BUDYNKU

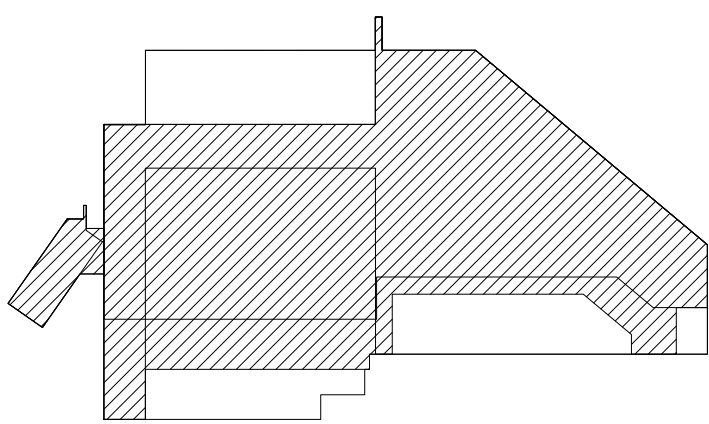

Zestawienie pomieszczeń		
Nr	Nazwa strefy	Powierzchnia
2/1	Sala pooperacyjna	94,1
2/2	Sala operacyjna	60,0
2/3	Sluzabrudna	6,2
2/4	Narzędzia brudne	15,0
2/5	Sala operacyjna	54,1
2/6	Pom. porządkowe	2,8
2/7	Pom. techniczne	3,4
2/8	Pok. pielęgniarski koordynujący	16,5
2/9	Przygotowanie personelu	10,9
2/10	Przygotowanie pacjenta	17,0
2/11	Narzędzia czyste	21,6
2/12	Przygotowanie pacjenta	17,1
2/13	Przygotowanie personelu	10,2
2/14	Sluza dam.	7,8
2/15	Sluza damska	13,4
2/16	Sluza damska	9,3
2/17	Sluza męska	6,4
2/18	Sluza męska	7,8
2/19	Sluza męska	6,1
2/20A	Winda brudna	7,8
2/20B	Winda personelu	7,4
2/20C	Winda pacjentów pooperacyjnych	7,4
2/21	Sluza pacjenta	11,8
2/22	Sluza pacjenta	7,5
2/23	Komunikacja	37,7
2/23A	Komunikacja	19,7
2/24A	Pom. tech.	3,9
2/24B	Pom. tech.	0,5
2/25A	Komunikacja	103,5
2/25A	Komunikacja	133,9
2/25B	Komunikacja	26,3
2/26	Węż. sanitarny	3,4
2/27	Pok. socjalny pielęgniarek	12,6
2/28	Pok. piel. inst. perfuzjonistów	12,6
2/29	Węż. sanitarny	3,4
2/30	Węż. sanitarny	3,4
2/31	Dyzurka lekarska	12,5
2/32	Kl. schodowa	38,2
2/33	Magazyn	11,6
2/34	Pok. socjalny	2,8
2/35	Magazyn	3,7
2/36	Mag. sprzętu	16,5
2/36A	Mag. sprzętu	1,9
2/37	Brudownik	5,7
2/38	Komunikacja	10,7
		<b>885,9 m<sup>2</sup></b>

Investor:

WOJEWÓDZKI SZPITAL ZESPOŁONY  
W KIELCACH

Temat:

INWENTARYZACJA BUDYNKÓW  
WOJEWÓDZKIEGO SZPITALA ZESPOŁONEGO  
W KIELCACH

Zadanie:

INWENTARYZACJA BUDYNKU NR 10  
ODZIAŁ KARDIOCHIRURGII

Adres obiektu:

Kielce, ul. Grunwaldzka 45

Rewizja:

A

Branda:

ARCHITEKTURA

Nr proj.:

15-03-01

Etap:

INWENTARYZACJA BUDOWLANA

Data:

03.2015

FUNKCJA

NAZWISKO

PODPIS

Opracował:

mgr inż. Artur Polakowski  
nr upraw. SWK003POK005

Tytuł:

RZUT II PIĘTRA

Skala:

1:100

Rys.:

INW-003