

MAPA DO CELÓW PROJEKTOWYCH

Oznaczenie karcenia/ajne zpostrzenia pried geodezji)		GK.6540.1.554.2022	
Mierowosc		Dziatowonow	
Gmina		Dziatowonow	
Jednostka emkencja	Identyfikator		020202_1
	nazwa		Dziatowonow
Oreb ewidencji	Identyfikator		0004
	nazwa		Centrum
Stala mpy	1:500		
Nazwa ukadu wspolrzecznych		2000/6	
wysokosci		AMSTERDAM (PL-EVRY2007)	
Oznaczenie granic obszaru, kory by przedmiotem aktualizacji		-----	
Szurowosc grunlowe majace wpawy na zagospodarowanie grunlow zlokalizowanych w granicach projektowanej inwestycji		NIE BADANO	
Ktory uzyty grunlowego, kory nie jest uwazoniany w bazie danych ewidencji grunlow i budynkow			
Godlo mpy	6.140.05.113.1		
Raster	BRAK		
		A-6.7.8	
		B-6.7.8	
		C-7.8	
		BRAK	

Nie wyliczyła się istnienia w terenie innych niewykazanych na niniejszej mapie urządzeń podziemnych, które nie były zgłoszone do inwentaryzacji lub o których brak jest informacji w instytucjach branżowych.

W zakresie masy do celów projektowych granice zostały wykreślone na podstawie mapy ewidencyjnej gruntów i budynków. Punkty określające przebieg granic spełniają standardy techniczne.

Przedsiębiorstwo Usług
Geodezyjno-Katastralnych
"GEO-PROJEKT"
majątek Skomornik S.A.
59-251 Pleszanka, ul. Świdnicka 68A
tel. 509 602 054

Niezwłocznie / niezwłocznie wykonać w dniu 17.05.2022 r.
i podjąć poddany uprzednio w trybie sprawozdanie.


Malowany pianą zospodowatymia przestęznego obstaru ograniczonego ulicami: Botolachów Chłopskich, Bielowska
Prasowska, Wrocławską, Daszyńskiego, Mickiewicza, Kosińskiego, Stawieckiego i Kopernika w Dzielnicy
Nr. LXV/305/10 z dnia 25.10.10 r.

LINIE ROZGRANICZAJĄCE PRZEZNACZENIE W MPZP

<p>Postawiliśmy, że intensywny dobór został ograniczony w wyniku prac geologicznych i kwateracyjnych, których rezultaty zawierał raport techniczny przygotowany przez Biurowydział, za którym nie musimy odpowiadać. Jednocześnie informuję, że jestem świadomy odpowiedzialności kamery za złożenie Biurowydziału z projektu. Identyfikacja z poziomu prac geologicznych</p> <p>Opium albuzy geologicznej. Rkty otrzymani zleżowanie</p>	<p>Strona Dziennikowski</p> <p>PLUG-K „GEO-PROJEKT”</p> <p>Slawomir Sak</p> <p>Protokół Wzrostach</p> <p>Nr 1 z dnia 17.05.2022</p> <p>Slawomir Sak</p> <p>Ni upewnien 20241</p>
---	--

17-05-2022

SLAWOMIR SAK
GEODETA I UPRAWNIENI
Sw. Nr 2074 i wydział
Główna, Geodeta Kraj
tel. 509 602 054

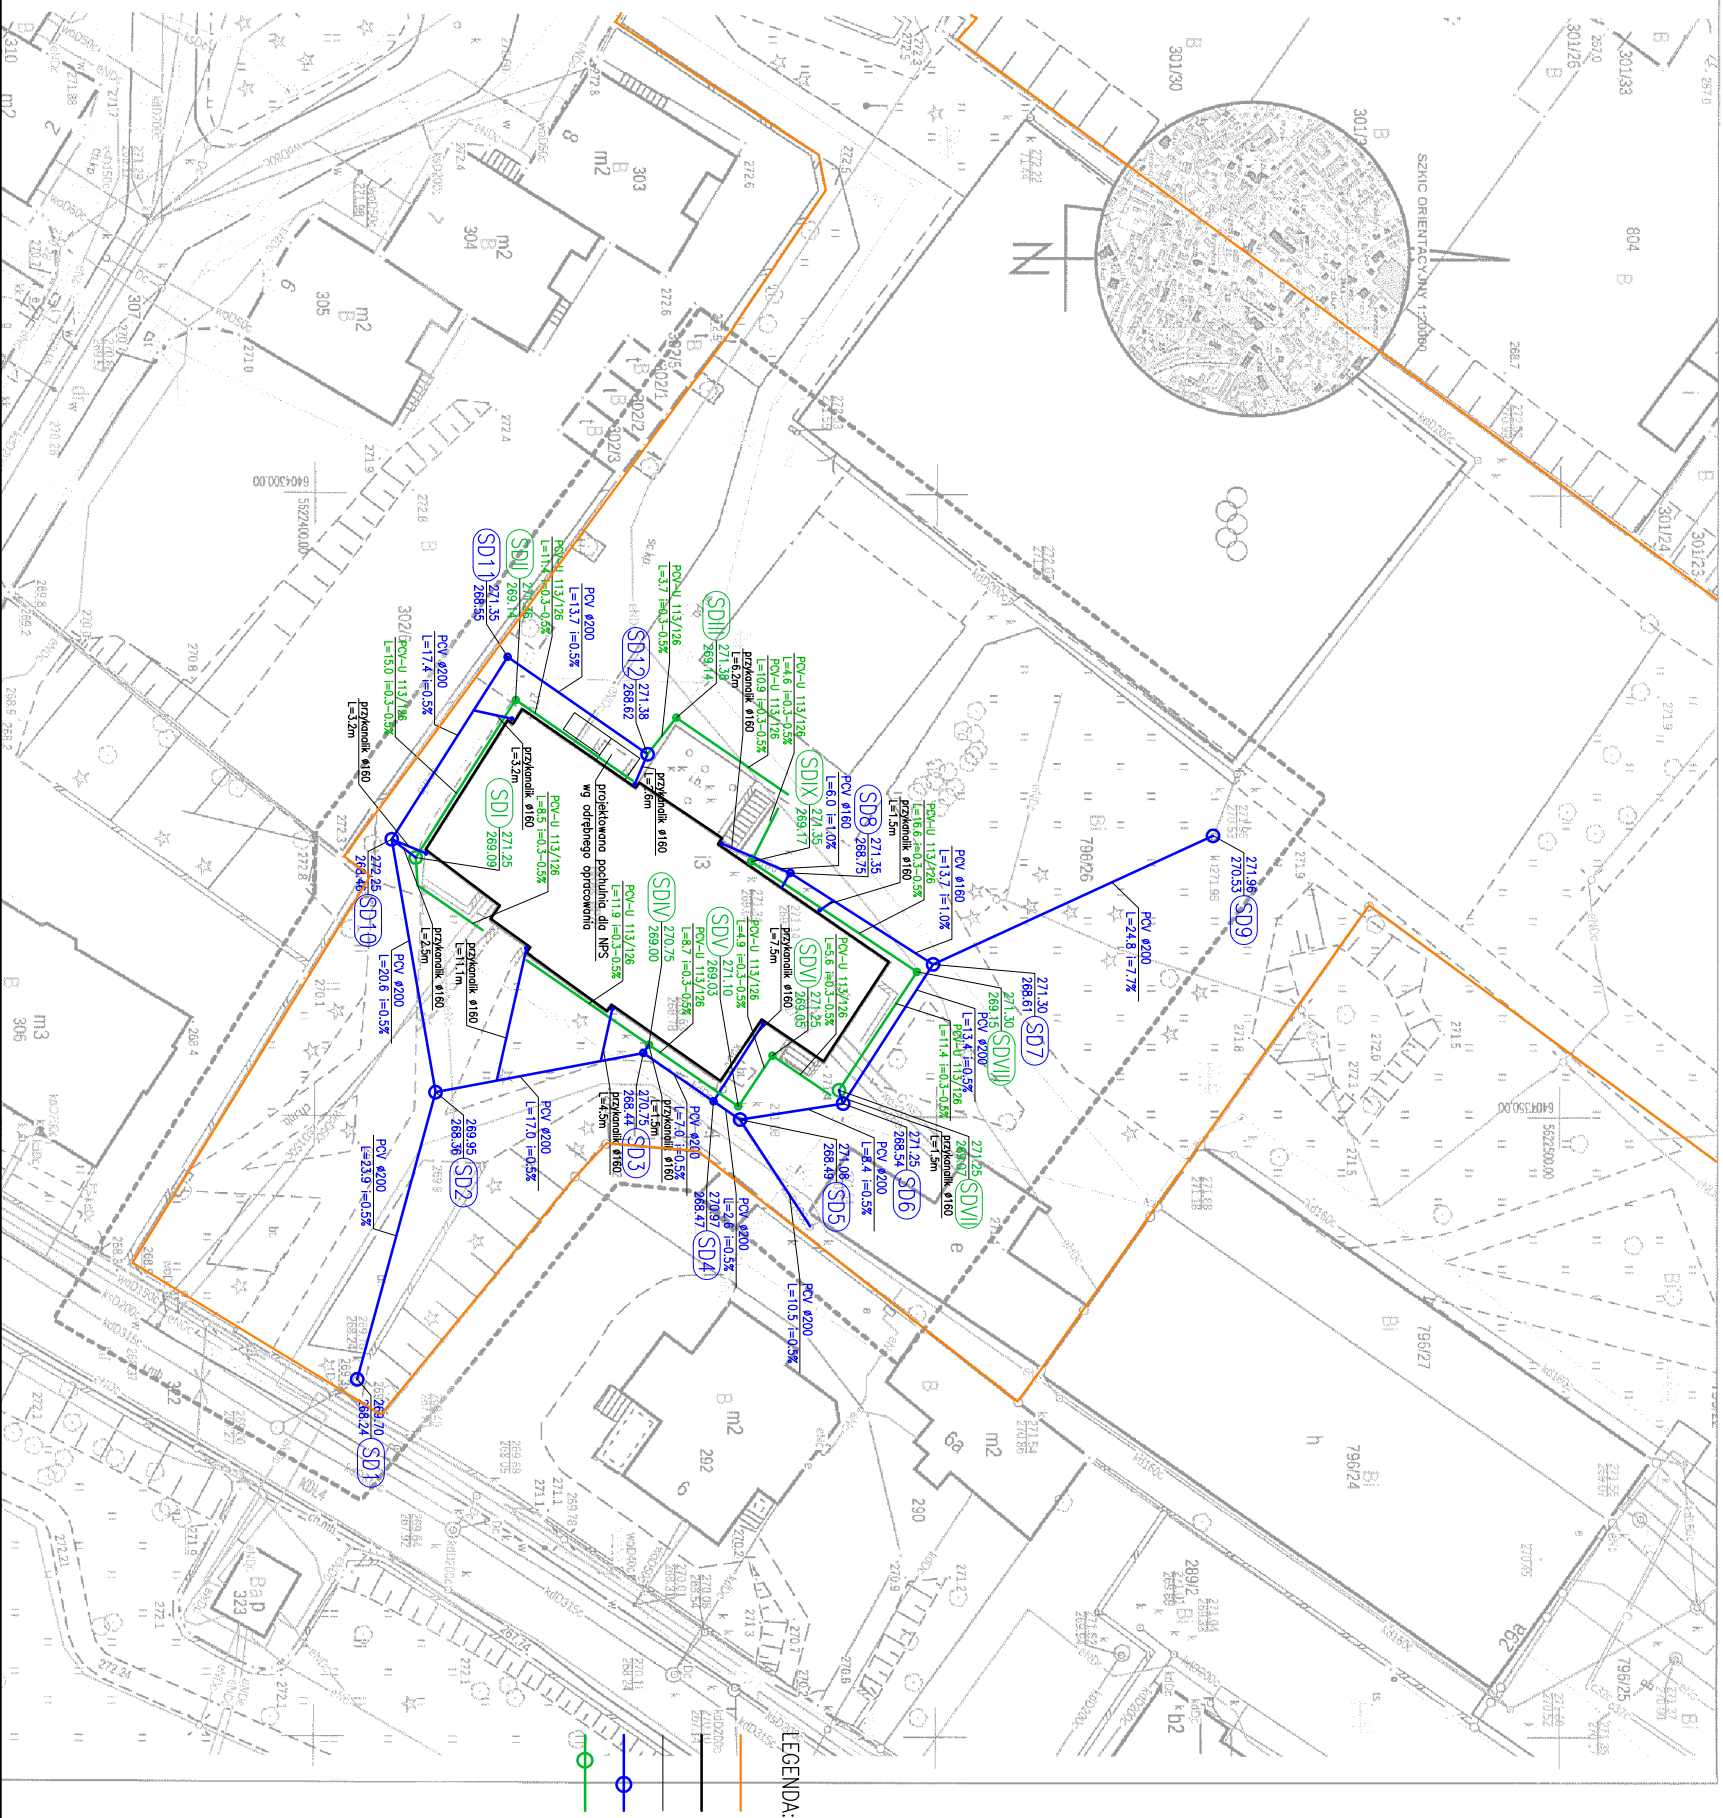

LEGENDA:

- granico działki
- budynek szkoły
- pochylnia dla NPS wg odrębnego opracowania
- kanalizacja deszczowa
- instalacja drenażu

KONSTRUKCJA
58-160 Świebodzice; ul. Gen. Wł. Andersa 15

Temat:			
Budowa kanalizacji gęsteczkowej oraz instalacji drenażu w ramach inwestycji pod nazwą oddzielenie burząku Zespół Szkół nr 1 im. prof. Witłanda Rokkiewicza w Dzierżoniowie przy ul. Mickiewicza 8			
Inwestor:		POWAT DZIERŻONIOWSKI ul. Rynek 27 58-200 Dzierżonów	
Nazwa inwestycji:		58-200 DZIERŻONÓW ul. Mickiewicza 8, dz. nr 796/26, obręb nr 04 CENTRUM jedn. ewid. 020202... (Dzierżonów)	
Projektant:		mgr inż. Łukasz Szepiek	
Typy zamyśle:		specjalizacja: specjalizacja sanitarna	
PROJEKT ZAGOSPODAROWANIA TERENU		82/005/08	
data:	zrealizowano:	data:	nr rys.:
15.05.2022	PW	1.500	1