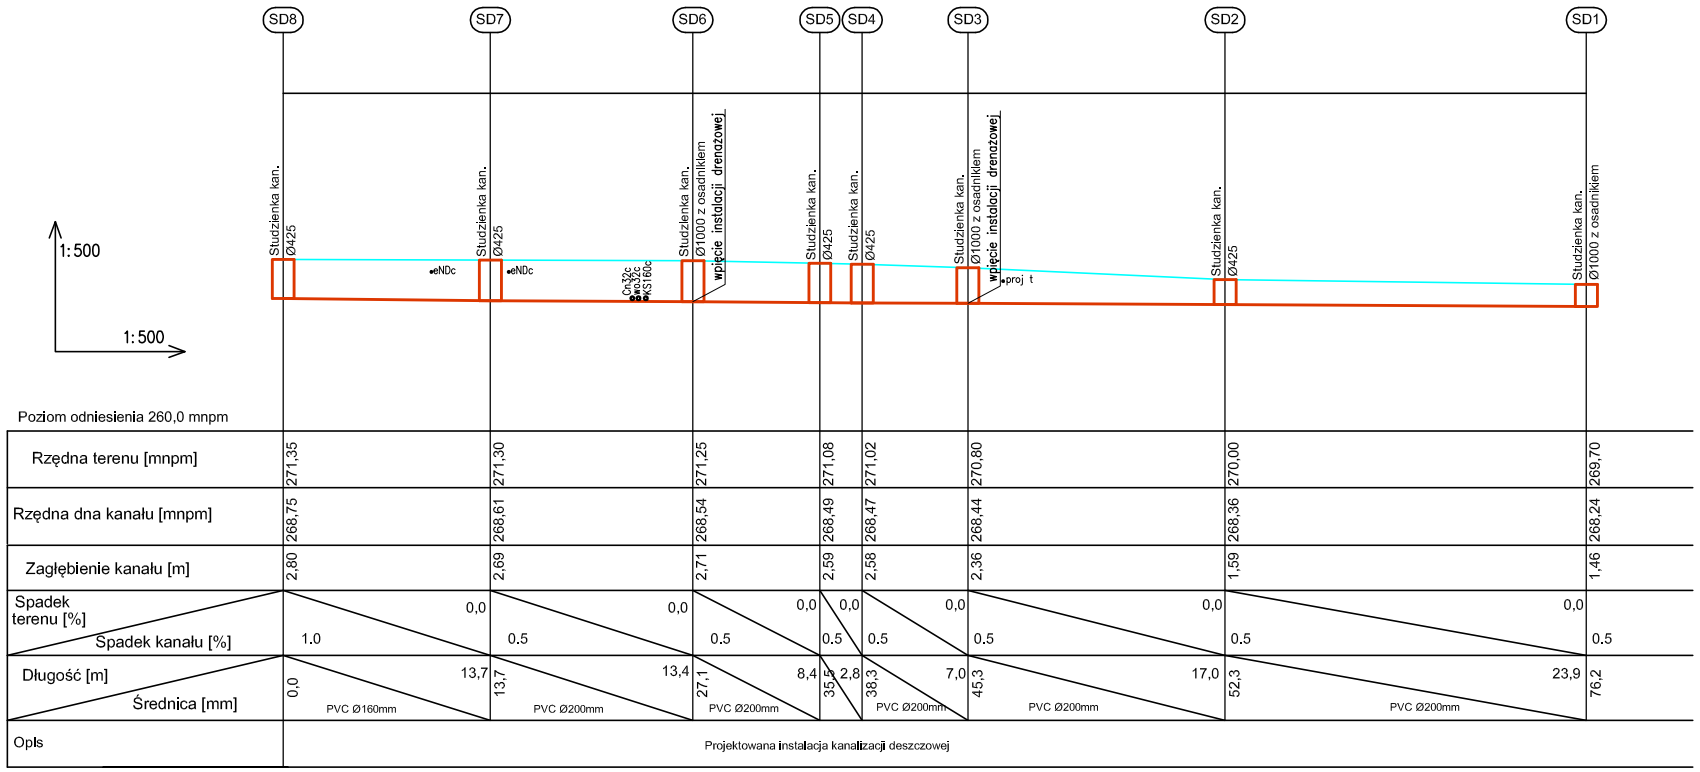

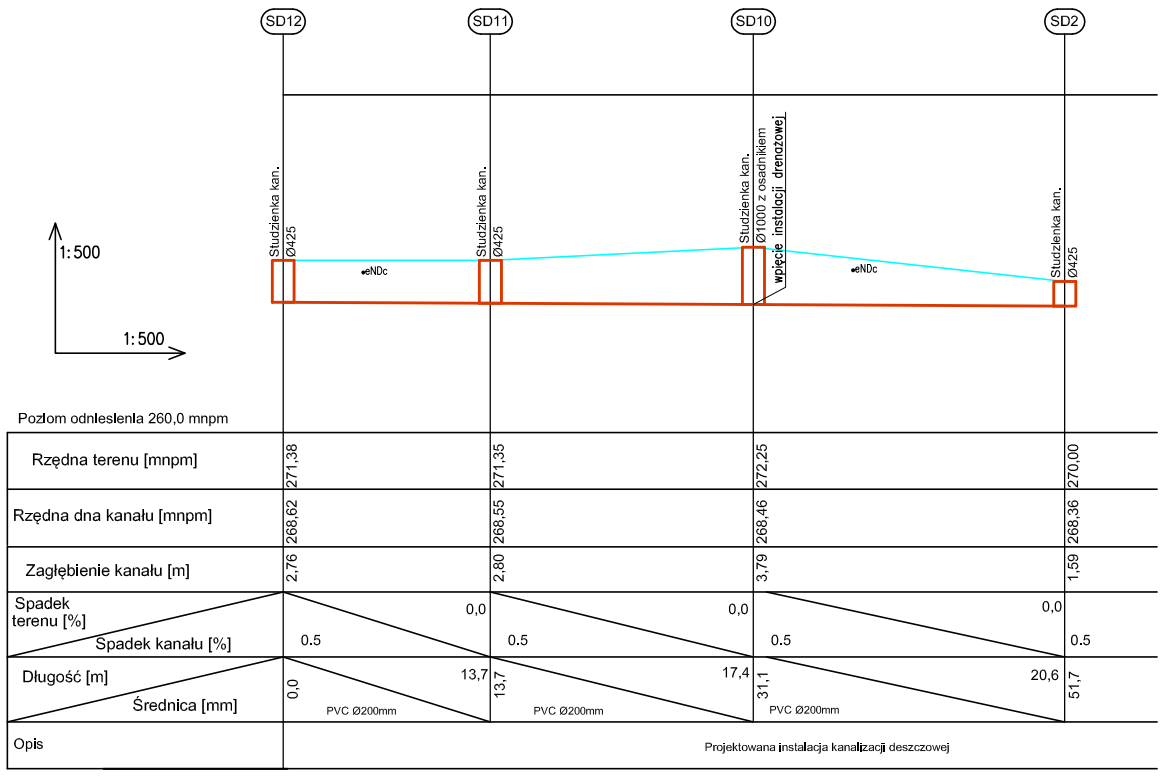

KONSTRUKCJON

58-160 Świebodzice; ul. Gen. Wł. Andersa 15

temat:

Budowa kanalizacji deszczowej oraz instalacja drenażu w ramach inwestycji pod nazwą odwodnienie budynku Zespołu Szkół nr 1 im. prof. Wilhelma Rotkiewicza w Dzierżoniowie przy ul.Mickiewicza 8

inwestor:

POWIAT DZIERŻONIOWSKI
ul. Rynek 27
58–200 Dzierżoniów

adres inwestycji:

58–200 DZIERŻONIÓW
ul. Mickiewicza 8; dz. nr 796/26, obręb nr 04 CENTRUM
jedn. ewid. 020202_1 (Dzierżoniów)

specjalność instalacje sanitarne

projektant:	mgr inż. Łukasz Szpinek	82/DOŚ/08	

tytuł rysunku:

PROFIL KANALIZACJI DESZCZOWEJ I

data:	stadium:	skala:	nr rys.:
15.05.2022	PW	1:500	2