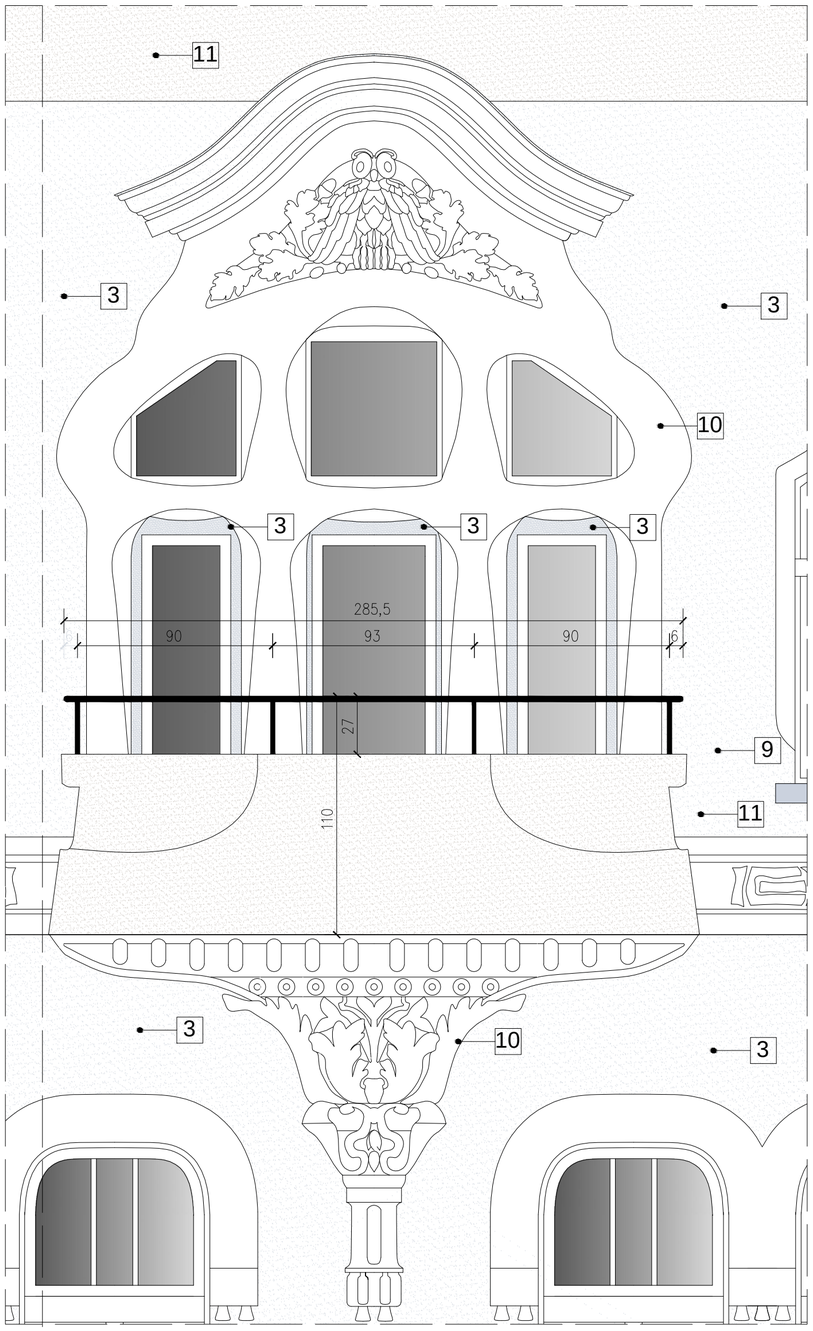

BALKON WRAZ ZE SZTUKATERIĄ ELEWACJI PD-WSCH
SKALA 1:20

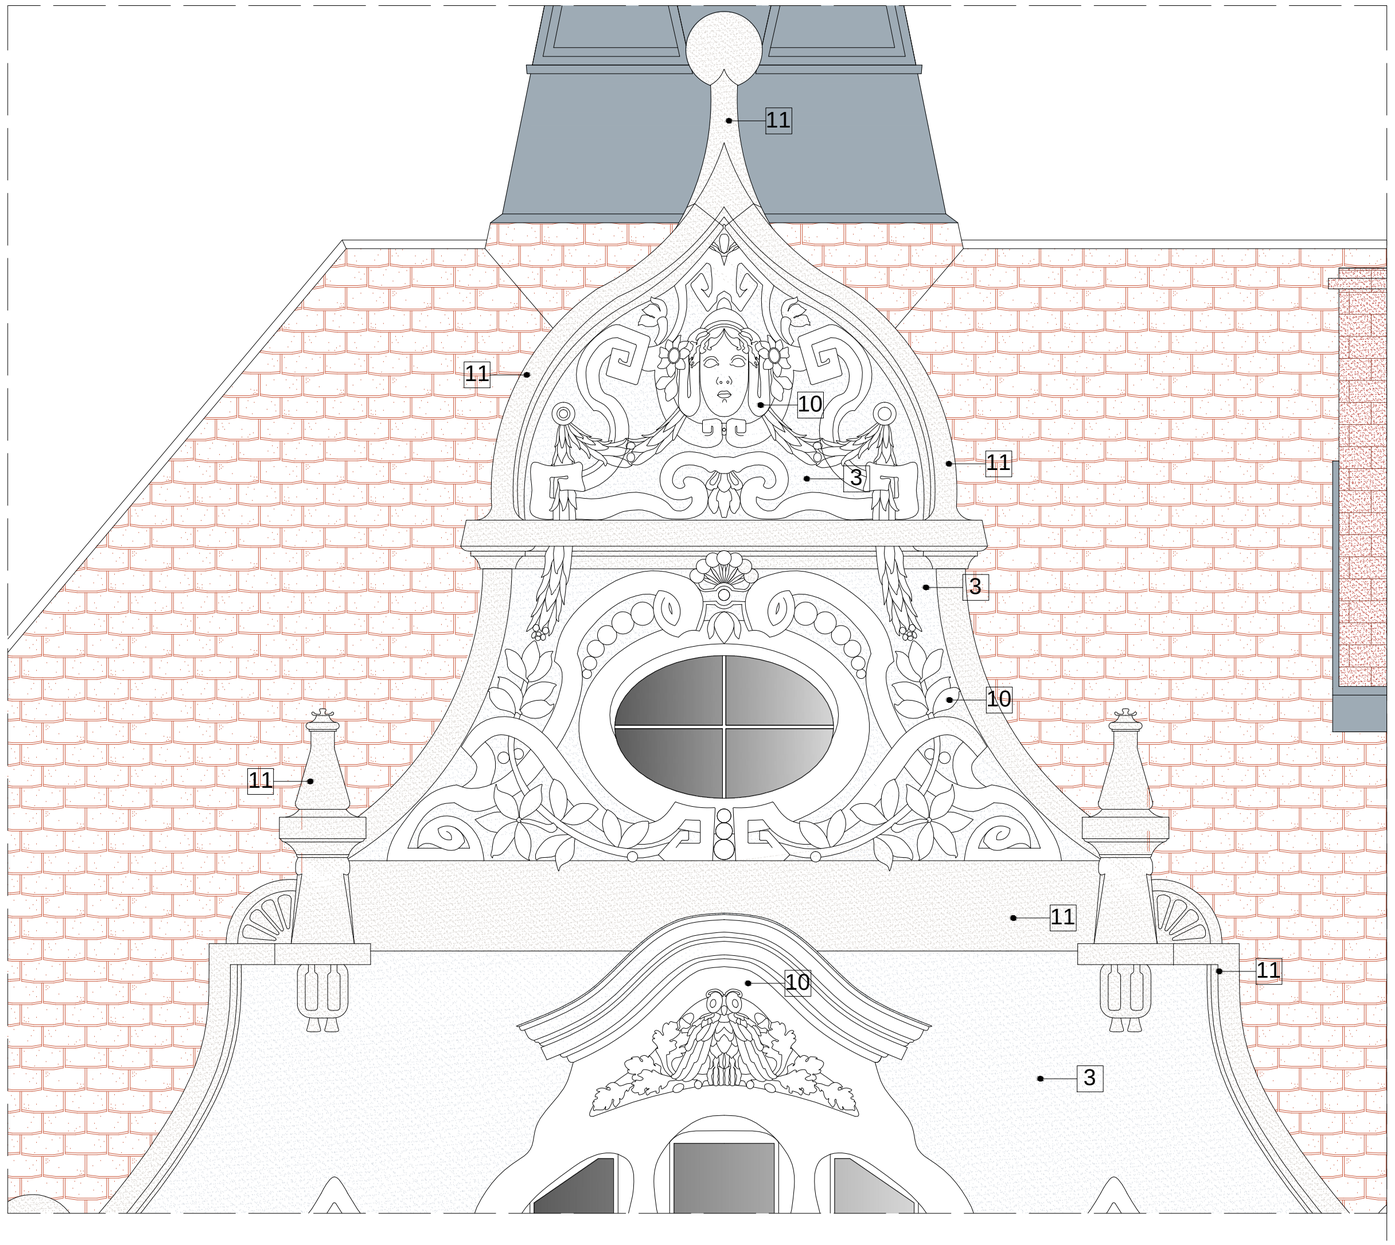

SZCZYT ELEWACJI PD-WSCH
SKALA 1:25

MATERIAŁY ELEWACYJNE			
L.P.	Nazwa	Kolor	Wzornik
01	PŁYTY GRANITOWE GR. 3 cm POLEROWANE	SZARY	RAL 7038
02	TYNK RENOWACYJNY MALOWANY FABĄ SILIKONOWĄ OTWARTĄ DYFUZYJNIE	JASNO-SZARY	RAL 7047
03	TYNK WAPIENNY ZEWNĘTRZNY MALOWANY FARBĄ SILIKONOWĄ OTWARTĄ DYFUZYJNIE	JASNO-SZARY	RAL 7047
04	TYNK RENOWACYJNY MALOWANY FARBĄSILIKONOWĄ	BIAŁO-SZARY	RAL 1013
05	PŁYTY WŁÓKNO-CEMENTOWE	CZERWONY	RAL 2002
06	DREWNO MALOWANE LAKIERO-BEJCĄ	CIEMNY BRĄZ	RAL 8007
07	OBRÓBKI BLACHARSKIE PARAPETÓW I GZYMSÓW Z BLACHY TYTAN-CYNK GR. 7 mm	SZARY	RAL 7038
08	RYNNY I RURY SPUSTOWE Z BLACHY TYTAN-CYNK GR. 7 mm	SZARY	RAL 7038
09	STALOWY POCHWYT	ANTRACYT	RAL 7016
10	ELEMENTY SZTUKATORSKIE	BIAŁO-SZARY	RAL 1013
11	ISTNIEJĄCE ELEMENTY Z PIASKOWCA	JASNO-SZARY	RAL 1013
12	ELEMENTY CEGLANE DO OCZYSZCZENIA	CZERWONY	RAL 2002
13	TYNK MINERALNY MALOWANY FARBĄ SILIKONOWĄ OTWARTĄ DYFUZYJNIE	JASNO-SZARY	RAL 7047
14	TYNK MINERALNY MALOWANY FARBĄ SILIKONOWĄ OTWARTĄ DYFUZYJNIE	JASNO-SZARY	RAL 7047
15	GZYMS MALOWANY FARBĄ SILIKONOWĄ	BIAŁO-SZARY	RAL 1013

KONSTRUKCJON
58-160 Świebodzice; ul. Gen. Wł. Andersa 15

temat:
Remont elewacji wraz z przebudową kotłowni w ramach zadania
nazwą "Termomodernizacja budynku Zespołu Szkół Nr 1 im. p
Wilhelma Rotkiewicza w Dzierżoniowie", przy ul. Mickiewicza

inwestor:
POWIAT DZIERŻONIOWSKI
UL. RYNEK 27
58-200 DZIERŻONIÓW

adres inwestycji:
58-200 DZIERŻONIÓW
ul. Mickiewicza 8; dz. nr 796/26, obręb nr 04 CENTRUM
jedn. ewid. 020202_1 (Dzierżoniów)

specjalność architektoniczna			
projektant:	mgr inż. arch. Janusz Kowalczyk	57/Ww/72	
specjalność architektoniczna			
projektant sprawdz.:			

tytuł rysunku:
DETALE ELEWACJI PD-WSCH – SZCZYT ORAZ BA

data:	stadium:	skala:	nr rys.:
15.07.2021	PW	1:20 i 1:25	4