

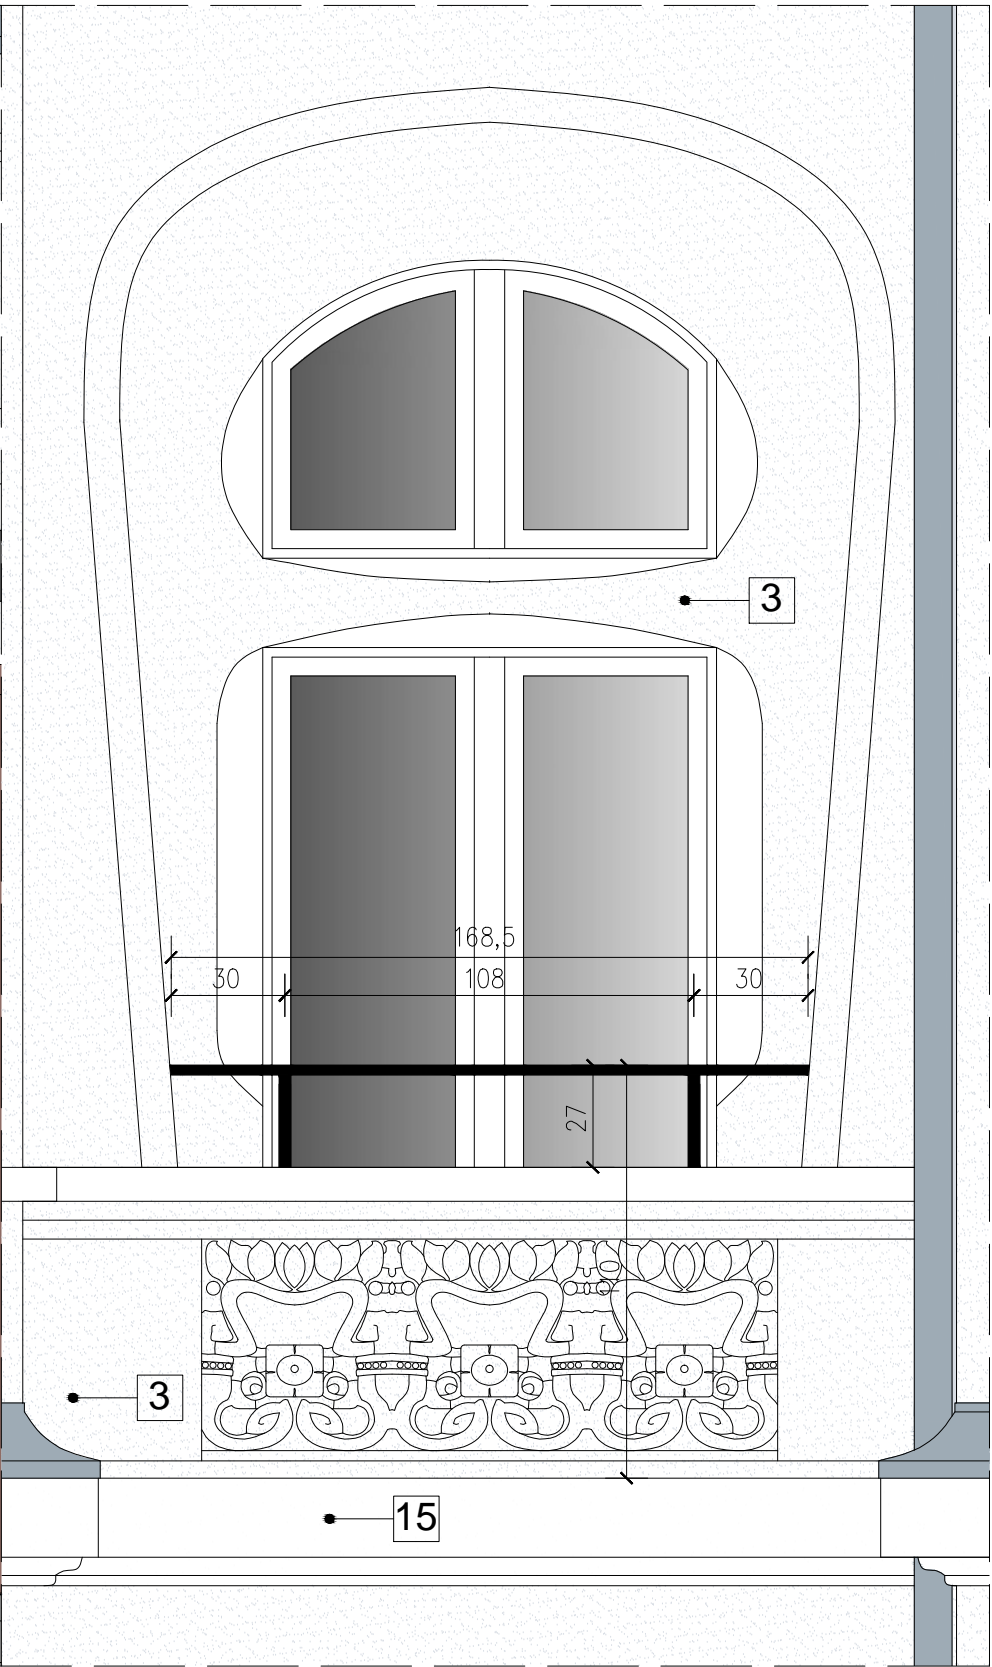


SŁUP PRZY WEJŚCIU GŁÓWNYM
SKALA 1:20

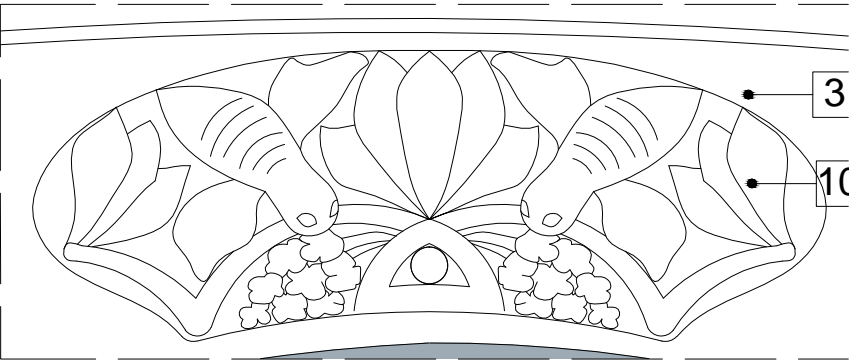

BALKON NAD WEJŚCIEM GŁÓWNYM
SKALA 1:20

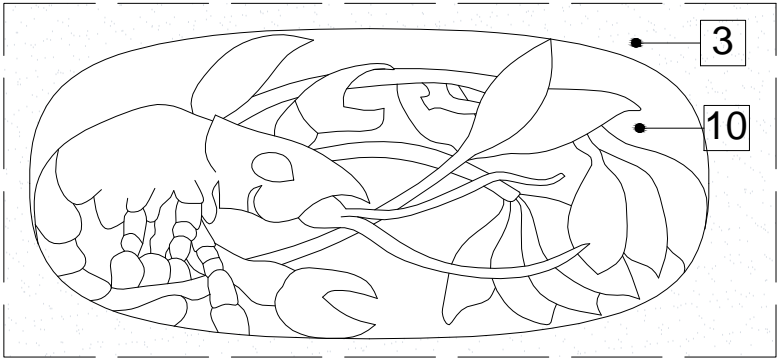

ELEMENTY SZTUKATORSKIE
SKALA 1:10

MATERIAŁY ELEWACYJNE			
L.P.	Nazwa	Kolor	Wzo
01	PŁYTY GRANITOWE GR. 3 cm POLEROWANE	SZARY	RAL
02	TYNK RENOWACYJNY MAŁOWANY FARBA SILIKONOWĄ OTWARTĄ DYFUZYJNIE	JASNO-SZARY	RAL
03	TYNK WAPIENNY ZEWNĘTRZNY MAŁOWANY FARBA SILIKONOWĄ OTWARTĄ DYFUZYJNIE	JASNO-SZARY	RAL
04	TYNK RENOWACYJNY MAŁOWANY FARBA SILIKONOWĄ	BIAŁO-SZARY	RAL
05	PŁYTY WŁÓKNO-CEMENTOWE	CZERWONY	RAL
06	DREWNO MAŁOWANE LAKIERO-BEJCA	CIEMNY BRĄZ	RAL
07	OBROBKI BLACHARSKIE PARAPETÓW I GZYMSÓW Z BLACHY TYTAN-CYNK GR. 7 mm	SZARY	RAL
08	RYNNY I RURY SPUSTOWE Z BLACHY TYTAN-CYNK GR. 7 mm	SZARY	RAL
09	STALOWY POCHWYT	ANTRACYT	RAL
10	ELEMENTY SZTUKATORSKIE	BIAŁO-SZARY	RAL
11	ISTNIEJĄCE ELEMENTY Z PIASKOWCA	JASNO-SZARY	RAL
12	ELEMENTY CEGLANE DO OCZYSZCZENIA	CZERWONY	RAL
13	TYNK MINERALNY MAŁOWANY FARBA SILIKONOWĄ OTWARTĄ DYFUZYJNIE	JASNO-SZARY	RAL
14	TYNK MINERALNY MAŁOWANY FARBA SILIKONOWĄ OTWARTĄ DYFUZYJNIE	JASNO-SZARY	RAL
15	GZYMS MAŁOWANY FARBA SILIKONOWĄ	BIAŁO-SZARY	RAL

KONSTRUKCJA
58-160 Świebodzice; ul. Gen. Wł. Andersa 1

temat:
Remont elewacji wraz z przebudową kotłowni w ramach zadania nazwą "Termomodernizacja budynku Zespołu Szkół Nr 1 im. Wilhelma Rotkiewicza w Dzierżoniowie", przy ul. Mickiewicza

inwestor:
POWIAT DZIERŻONIOWSKI
UL. RYNEK 27
58-200 DZIERŻONIÓW

adres inwestycji:
58-200 DZIERŻONIÓW
ul. Mickiewicza 8; dz. nr 796/26, obręb nr 04 CENTRUM
jedn. ewid. 020202_1 (Dzierżoniów)

specjalność architektoniczna
projektant: mgr inż. arch. Janusz Kowalczyk 57/Ww/72

specjalność architektoniczna
projektant
sprawdz.:

tytuł rysunku: DETALE ELEWACJI PD-WSCH – SŁUP ORAZ ELEMENTY SZTUKATORSKIE

data: 15.07.2021 stadium: PW skala: 1:20 i 1:10 nr rys.: 1