



PRZEKRÓJ POPRZECZNY  
w km 0+110 (ul. Nadrzeczna)

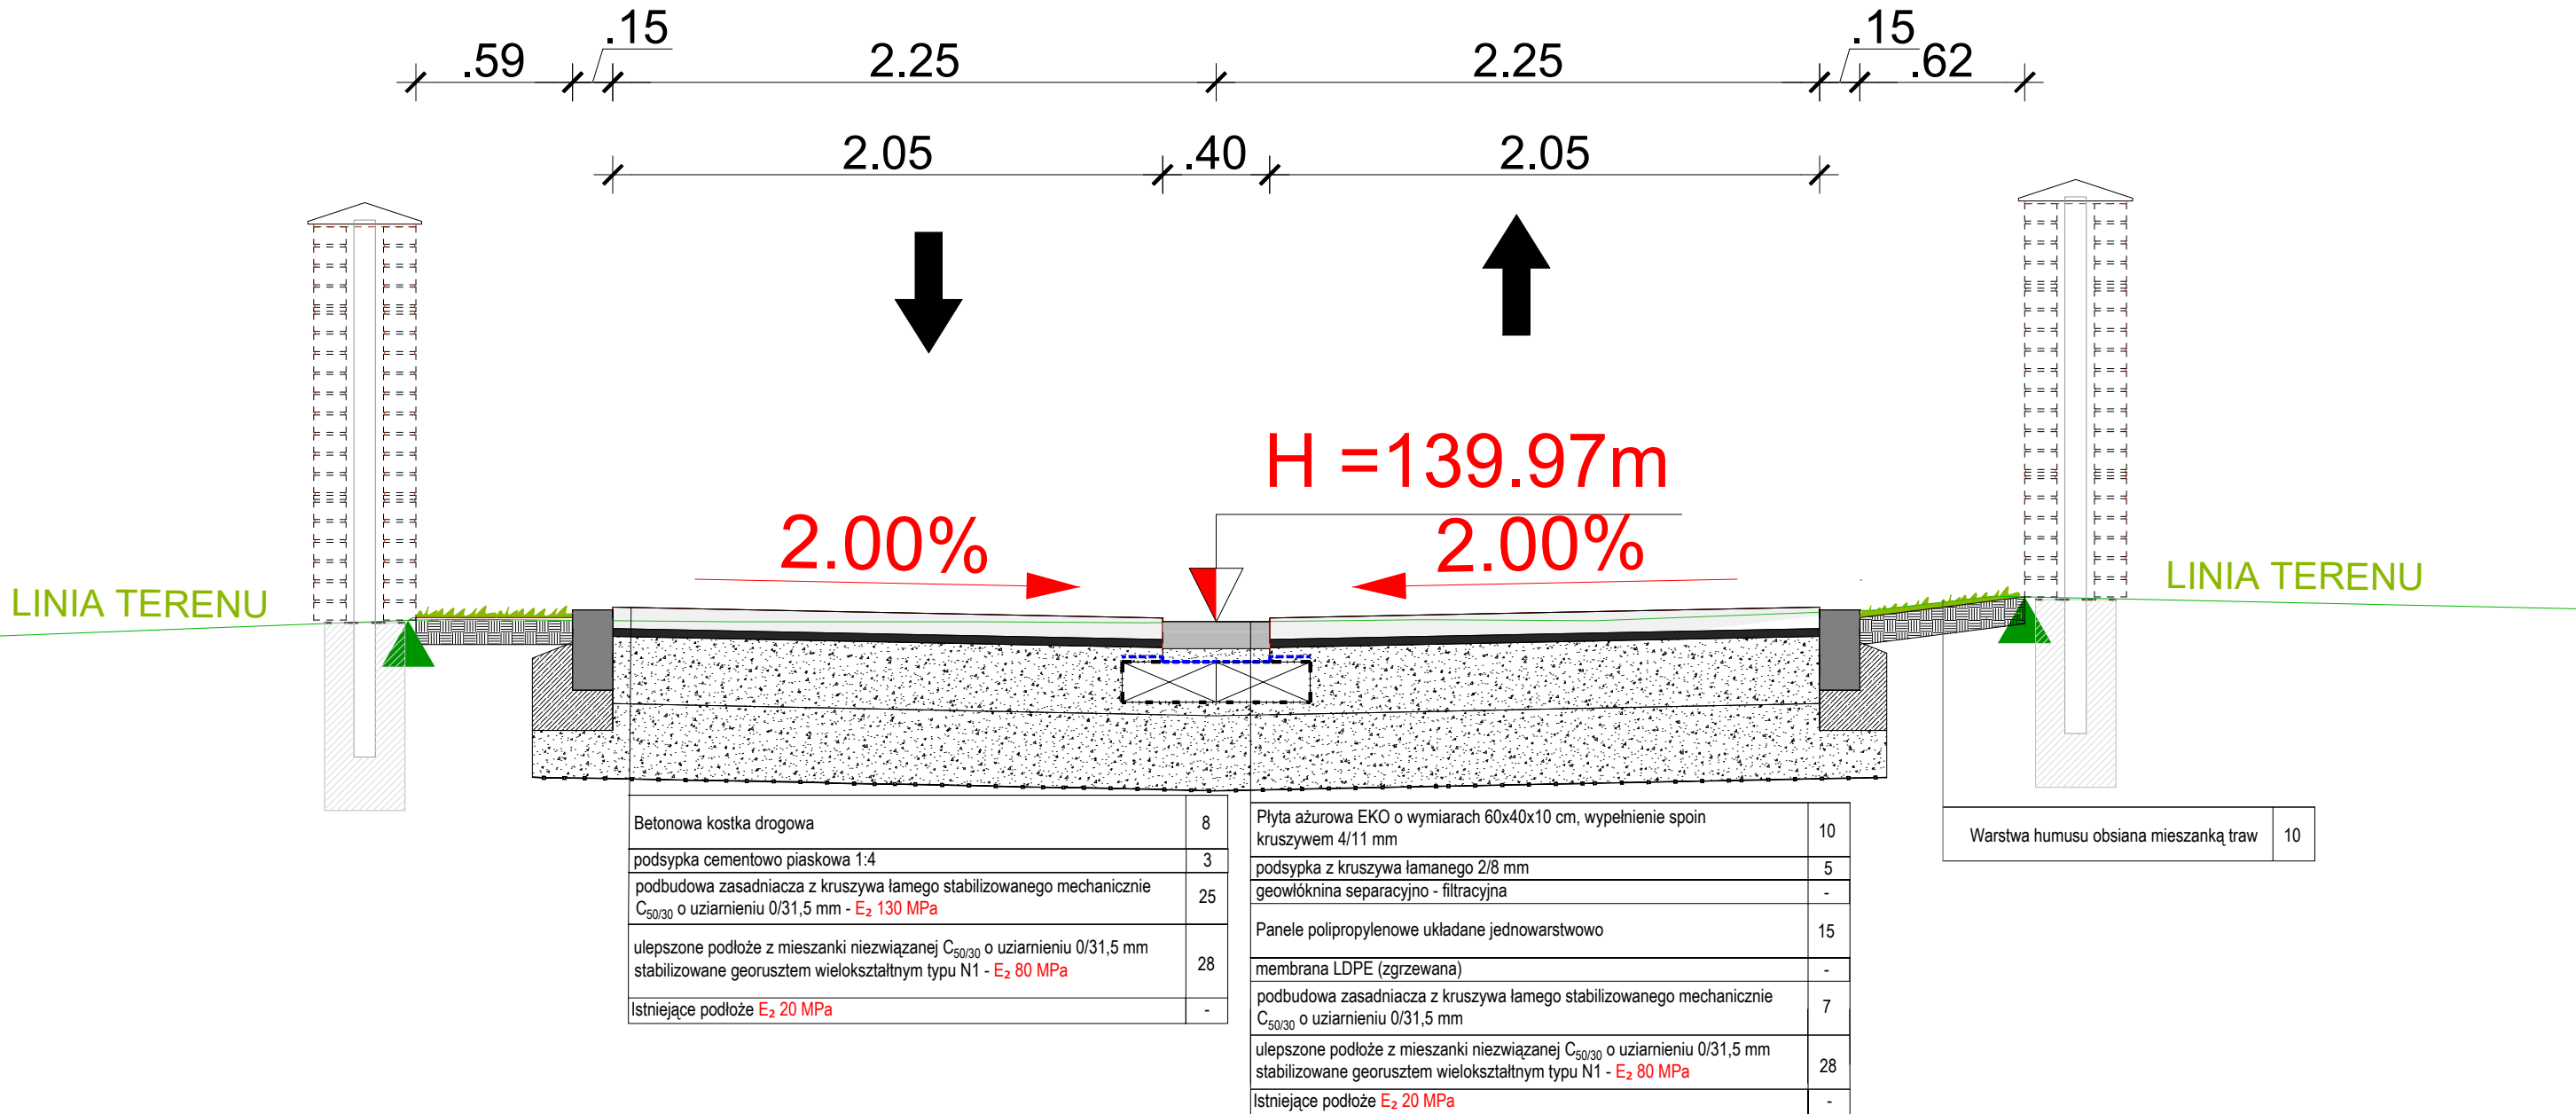

PRZEKRÓJ POPRZECZNY  
w km 0+014 (ul. Wierzbowa)

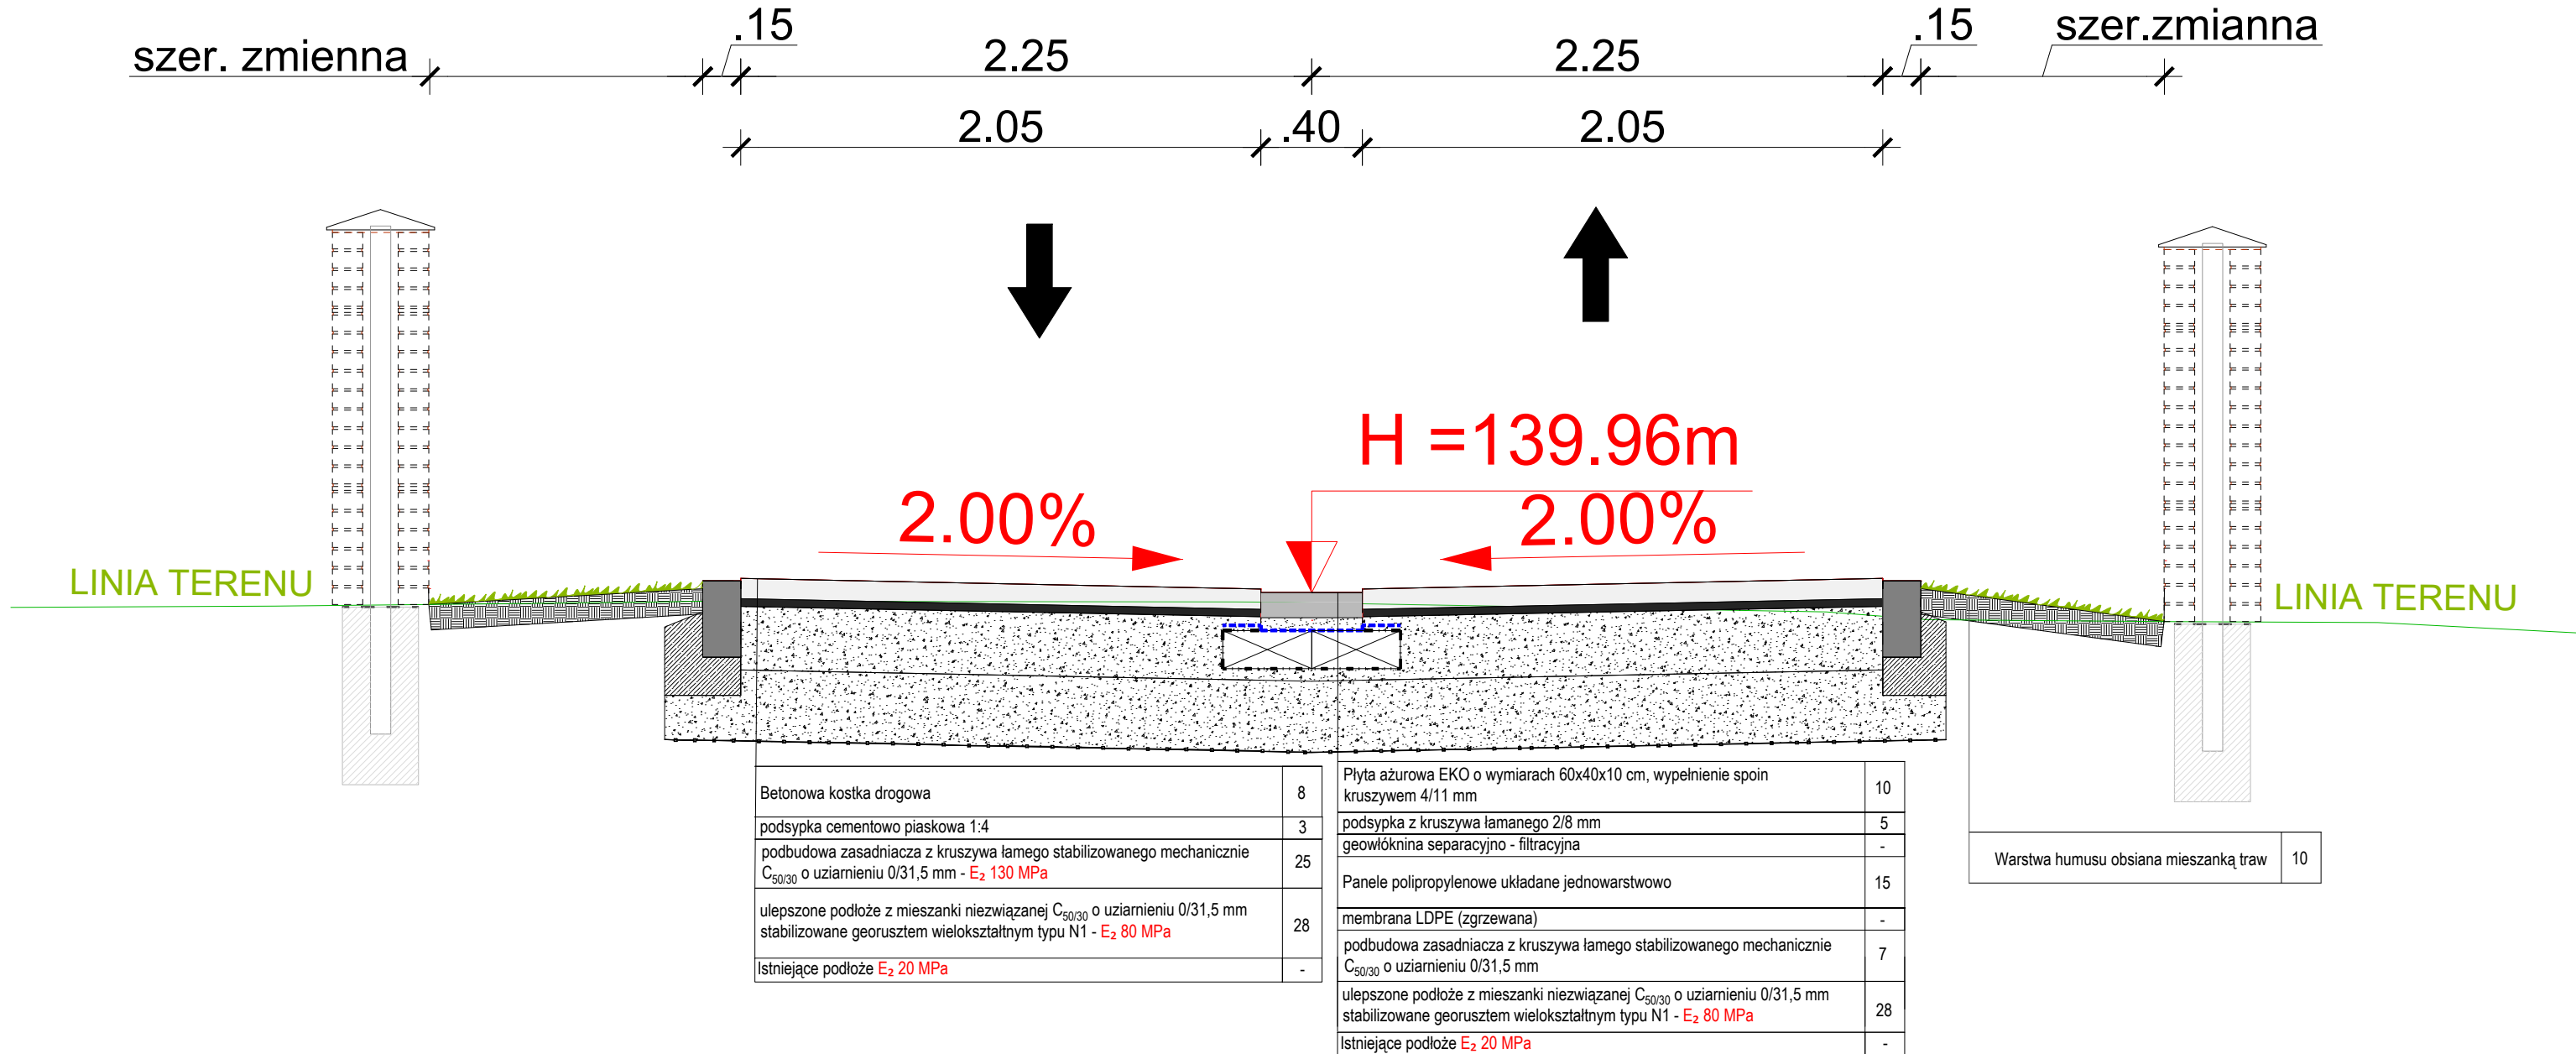

JEDNOSTKA PROJEKTOWA

STM Inżynieria Tomasz Stolarczyk  
Zdźwój Nowy 24  
06-330 Chorzele



PROJEKT TECHNICZNY

Nazwa projektu: Przebudowa dróg gminnych ulicy Nadrzecznej, Świerkowej, Wierzbowej i Osiedlowej w msc. Miawa

Inwestor: **Burmistrz Miasta Miawa**  
ul. Stary Rynek 19, 06-500 Miawa

Adres inwestycji: działki nr 788/2, 789/12, 799, 807, 812/2, 789/9 obręb 0010 Miasto Miawa, jednostka ewidencyjna 141301\_1 Miawa

Nazwa rysunku: PRZEKROJE KONSTRUKCYJNE

Projektant		Podpis	
mgr inż. Tomasz Stolarczyk uprawnienia budowlane N. MA2008/PWB/04 do projektowania i kierowania robotami budowlanymi w specjalności inżynierii drogowej bez ograniczeń			
Branża DROGOWA	Faza projektu: PT	Data: 02.07.2025	Numer rysunku: Dr-03