



w km 0+015 (ul. Osiedlowa)

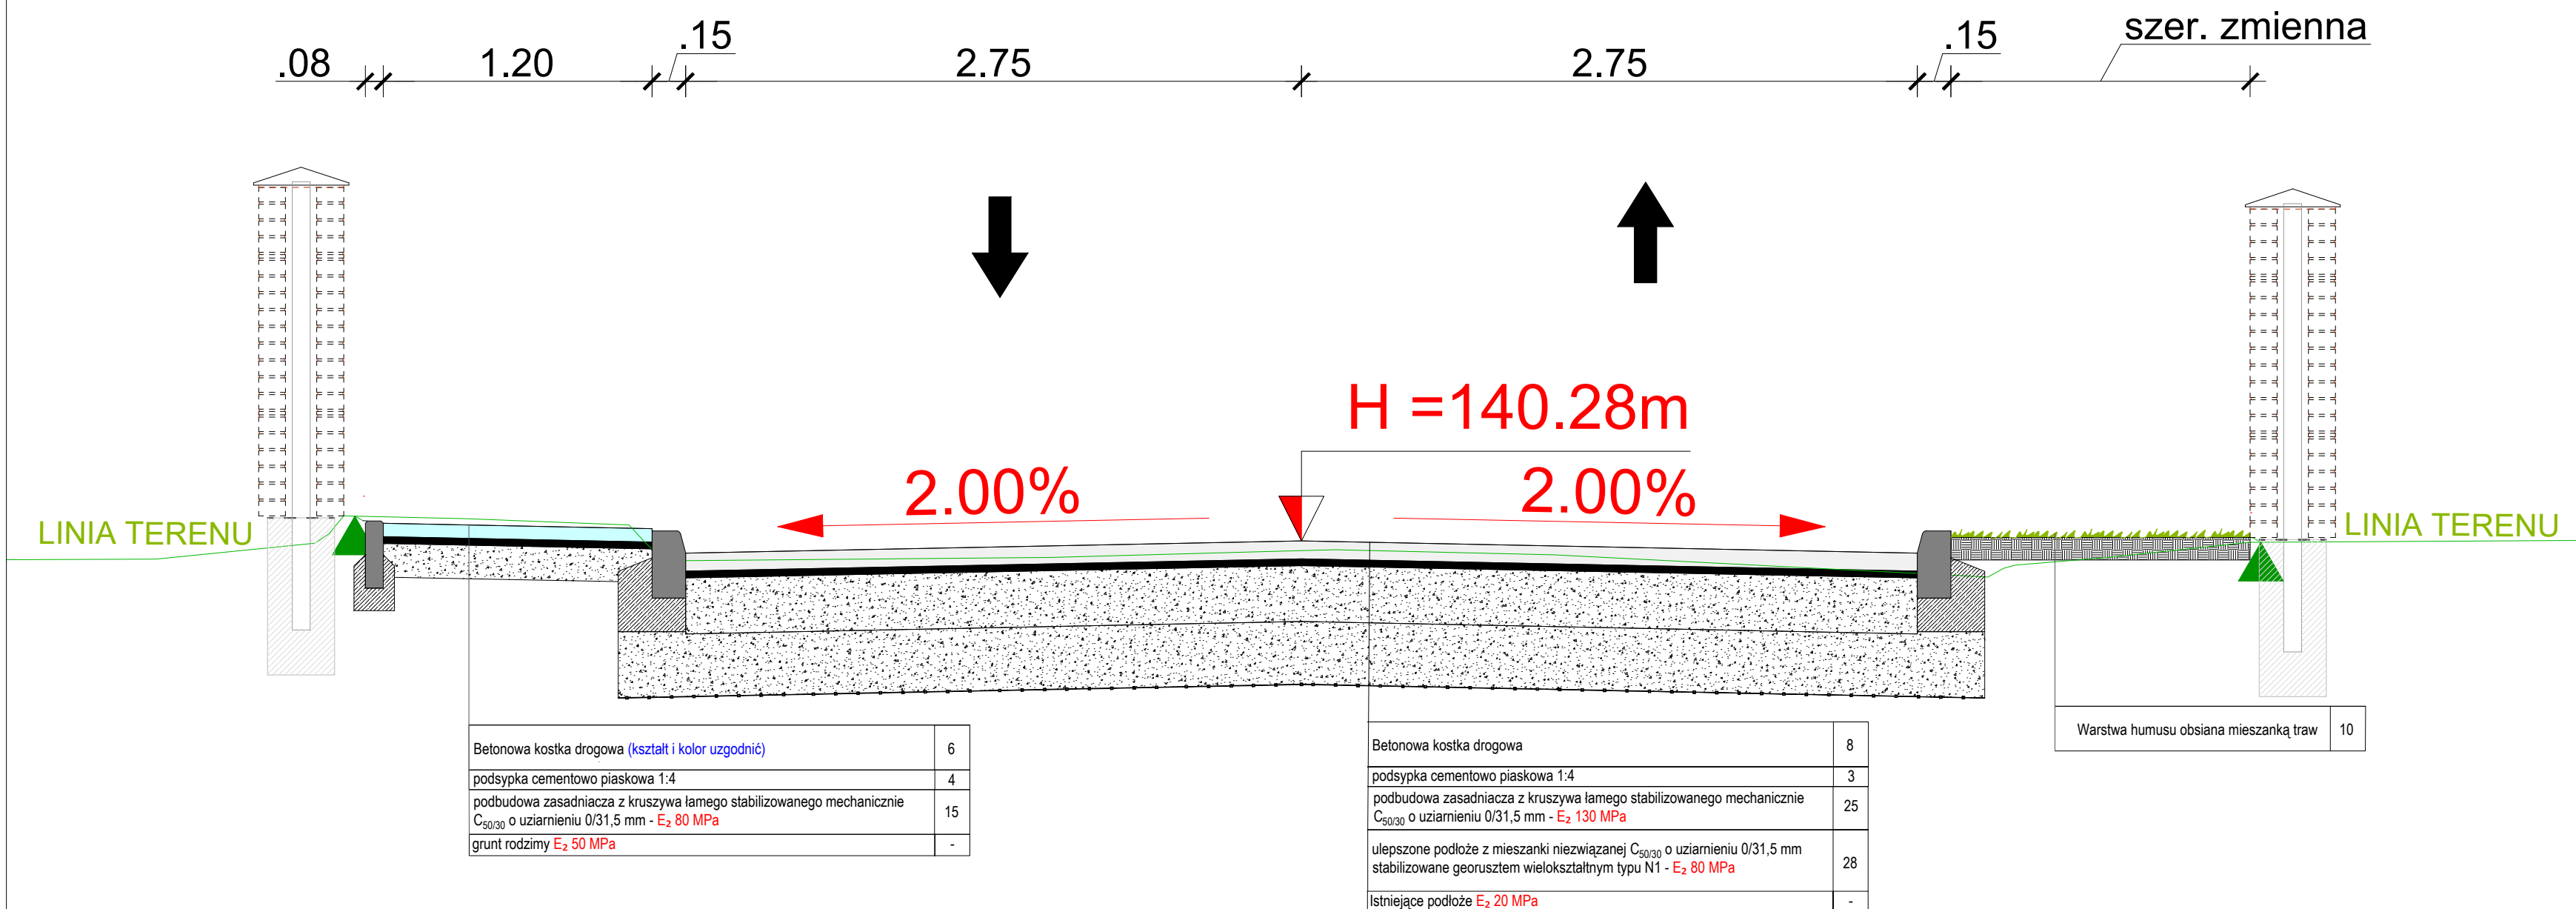

w km 0+110 (ul. Nadrzeczna

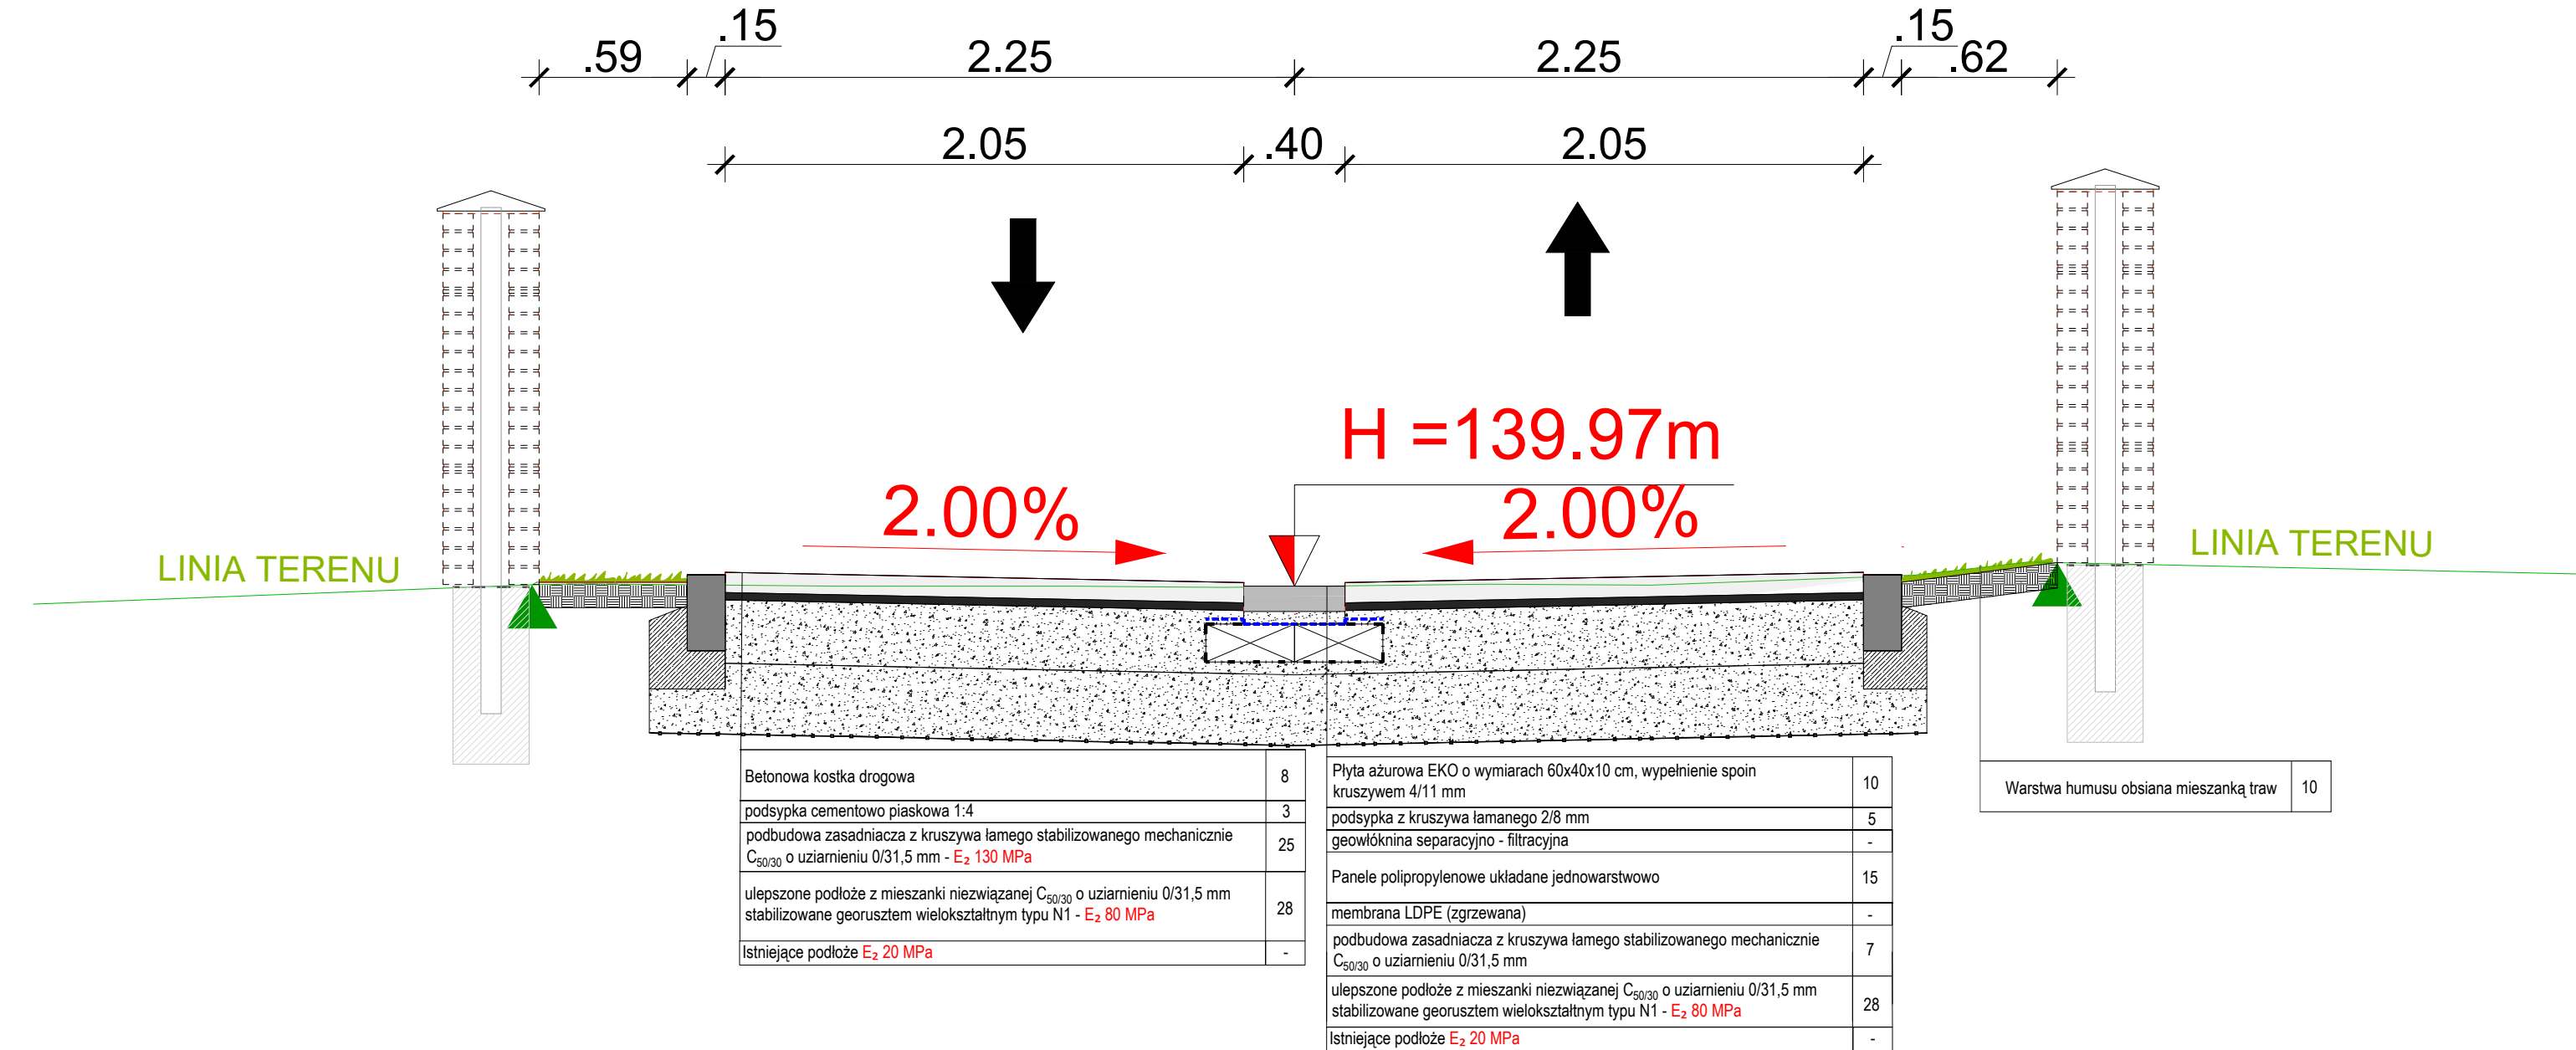

STM Inżynieria Tomasz Stolarczyk  
Zdziwój Nowy 24  
06-330 Chorzele



## PROJEKT TECHNICZNY

Nazwa projektu:	Przebudowa dróg gminnych ulicy Nadrzecznej, Świerkowej, Wierzbowej i Osiedlowej w msc. Mława
-----------------	--

Investor: **Burmistrz Miasta Mława**  
ul. Stary Rynek 19, 06-500 Mława

Adres inwestycji:	działki nr 768/2, 760/12, 799, 807, 812/2, 760/9 obręb 0010 Miasto Mława, jednostka ewidencyjna 141301_1 Mława
-------------------	---

Nazwa rysunku:	<b>PRZEKROJE KONSTRUKCYJNE</b>
----------------	--------------------------------

Przebiegiem	Podpis
<p><b>mgr inż. Tomasz Stolarczyk</b>          uprawnienia budowlane Nr MAZ/0008/PWB/24 do projektowania          i kierowania robotami budowlanymi w szczególności inżynier/inż. drogowej          bez ograniczeń</p>	

Branża DROGOWA	Faza projektu: PT	Data: 02.07.2025	Skala: 1 : 25	Numer rysunku: <b>Dr-04</b>
-------------------	----------------------	---------------------	------------------	--------------------------------