



w km 0+080 (ul. Osiedlowa)

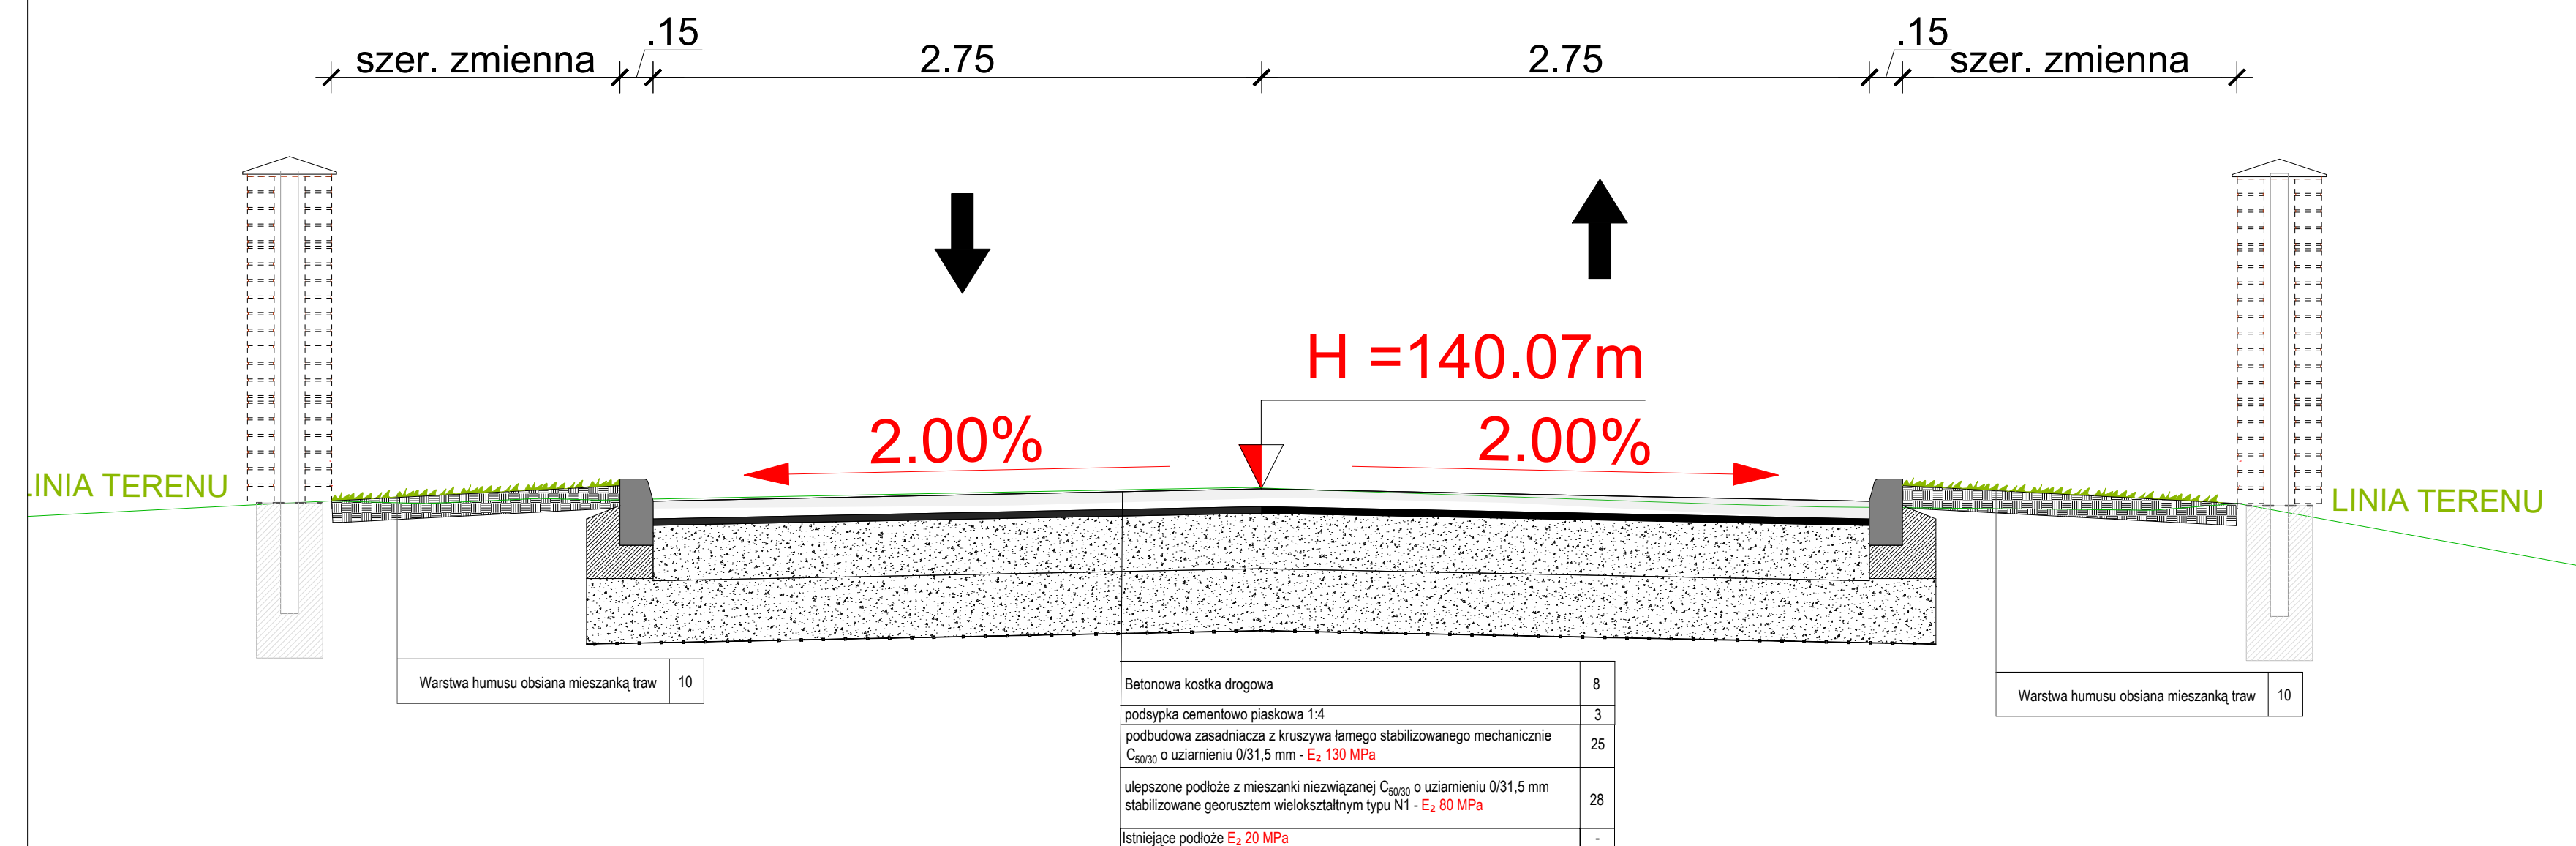

w km 0+182 (ul. Nadrzeczna)

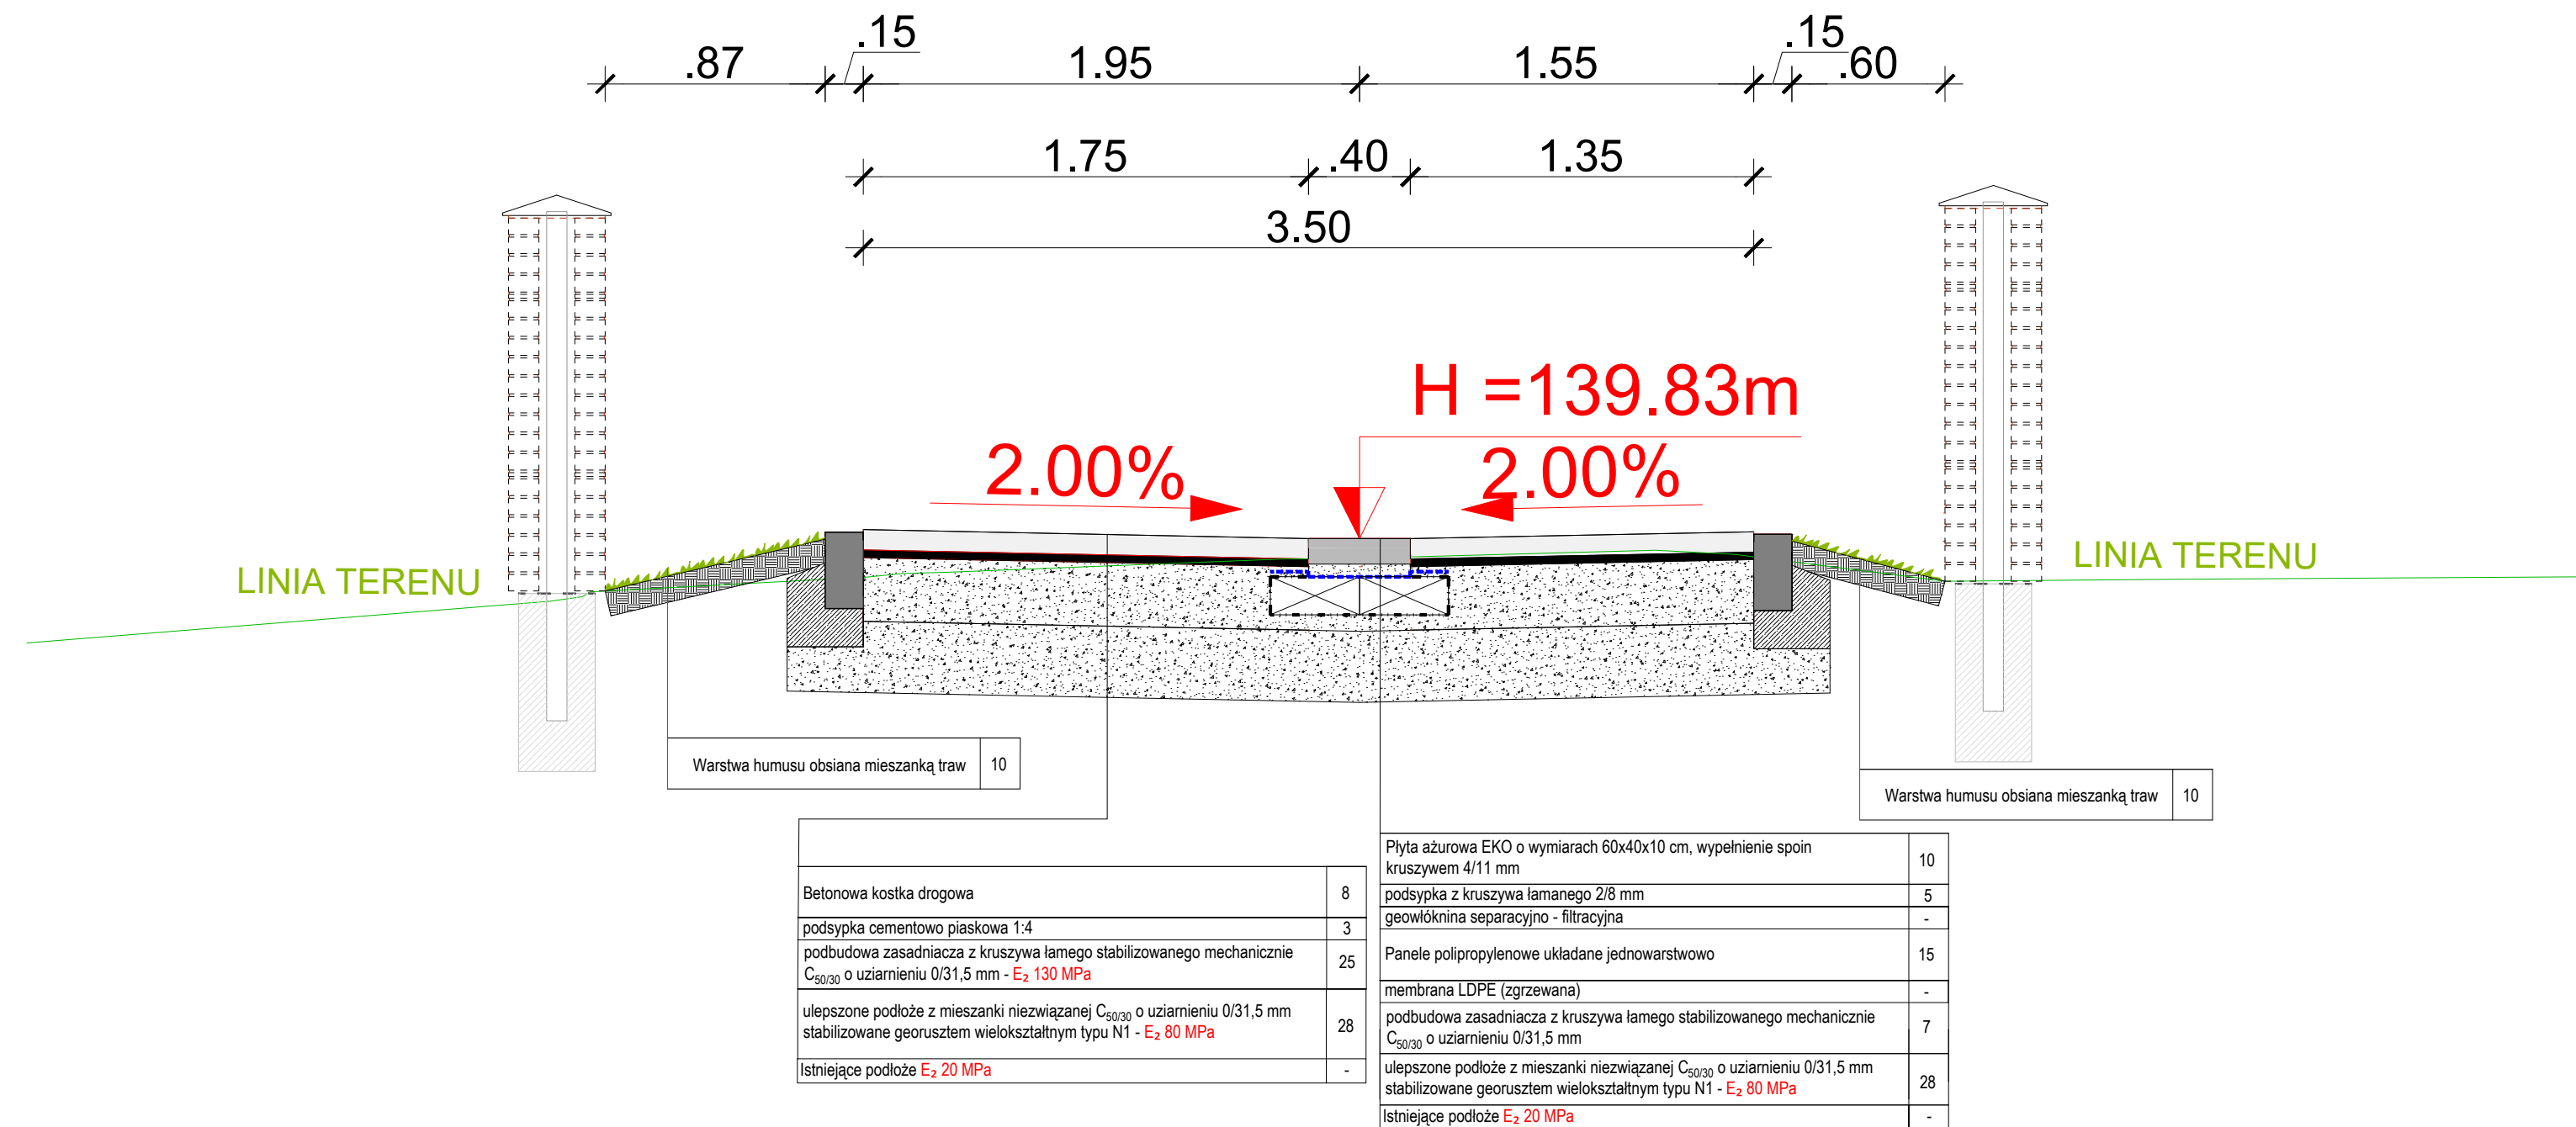

**JEDNOSTKA PROJEKTOWA**

STM Inżynieria Tomasz Stolarczyk  
Zdziwój Nowy 24  
06-330 Chorzele



**STIM**  
INŻYNIERIA

## PROJEKT TECHNICZNY

Nazwa projektu:	Przebudowa dróg gminnych ulicy Nadrzecznej, Świerkowej, Wierzbowej i Osiedlowej w msc. Mława
-----------------	--

Investor: **Burmistrz Miasta Mława**  
ul. Stary Rynek 19, 06-500 Mława

Adres inwestycji:	działki nr 768/2, 760/12, 799, 807, 812/2, 760/9 obręb 0010 Miasto Miawa, jednostka ewidencyjna 141301_1 Miawa
-------------------	---

Nazwa rysunku:	PRZEKROJE KONSTRUKCYJNE
----------------	-------------------------

mgr inż. Tomasz Stolarczyk uprawnienia budowlane Nr MAZ/0008/PWBO/24 do projektowania i kierowania robotami budowlanymi w specjalności inżynierii drogowej bez ograniczeń	
--	--

Branża <b>DROGOWA</b>	Faza projektu: <b>PT</b>	Data: <b>02.07.2025</b>	Skala: <b>1 : 25</b>	Numer rysunku: <b>Dr-05</b>
--------------------------	-----------------------------	----------------------------	-------------------------	--------------------------------