



Profil podłużny ulica Nadrzeczna

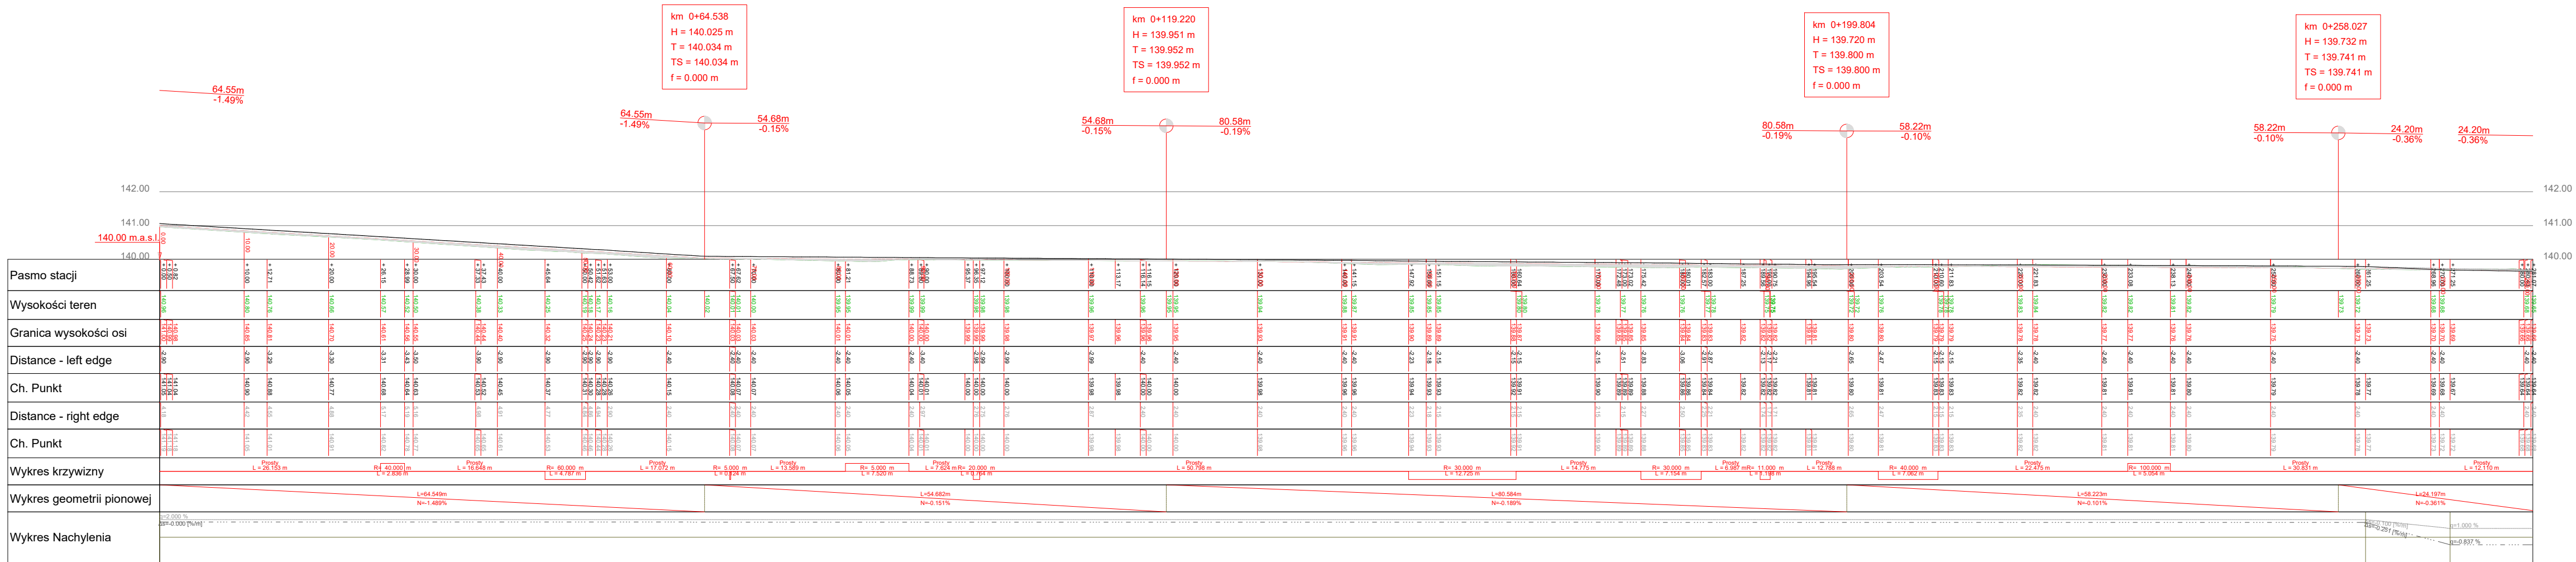

Profil podłużny ulica Wierzbowa

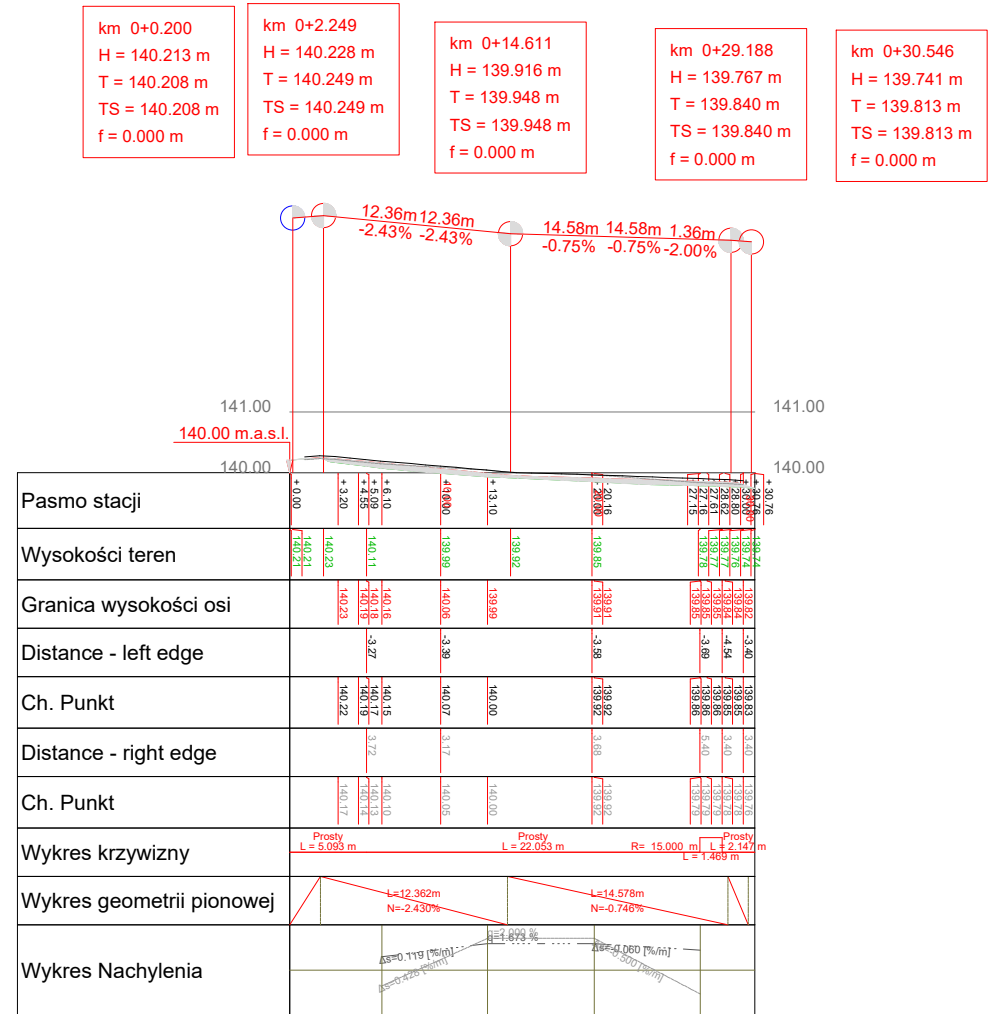

JEDNOSTKA PROJEKTOWA

STM Inżynieria Tomasz Stolarczyk
Zdźwój Nowy 24
06-330 Chorzele



PROJEKT TECHNICZNY

Nazwa projektu: Przebudowa dróg gminnych ulicy Nadrzecznej, Świerkowej, Wierzbowej i Osiedlowej w msc. Miawa

Inwestor: Burmistrz Miasta Miawa
ul. Stary Rynek 19, 06-500 Miawa

Adres inwestycji: działki nr 768/2, 769/12, 799, 807, 812/2, 760/9 obręb 0010 Miasto Miawa, jednostka ewidencyjna 141301_1 Miawa

Nazwa rysunku: PROFIL PODŁUŻNY

Projektant		Podpis	
mgr inż. Tomasz Stolarczyk			
uprawnienia budowlane N. MA2008/PWB/02/4 do projektowania i kierowania robotami budowlanymi w specjalności inżynierii drogowej bez ograniczeń			
Bransza DROGOWA	Faza projektu: PT	Data: 02.07.2025	Numer rysunku: Dr-06