



Profil podłużny ulica Świerkowa

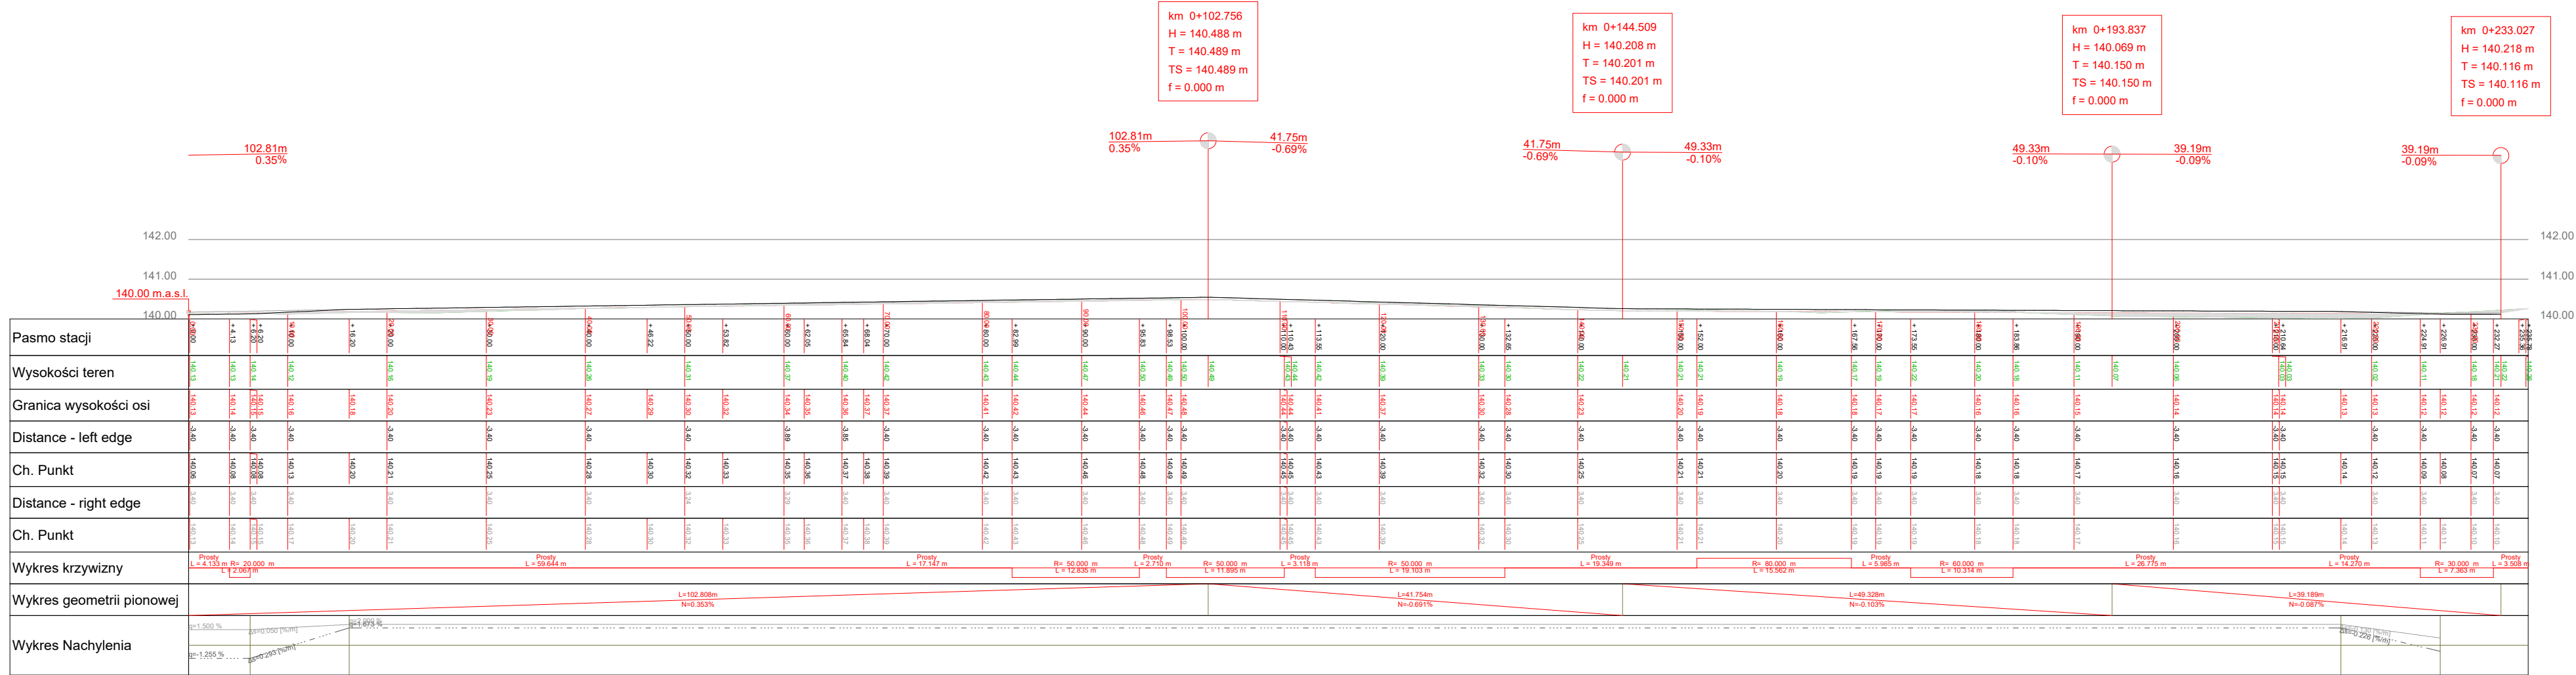

Profil podłużny ulica Osiedlowa

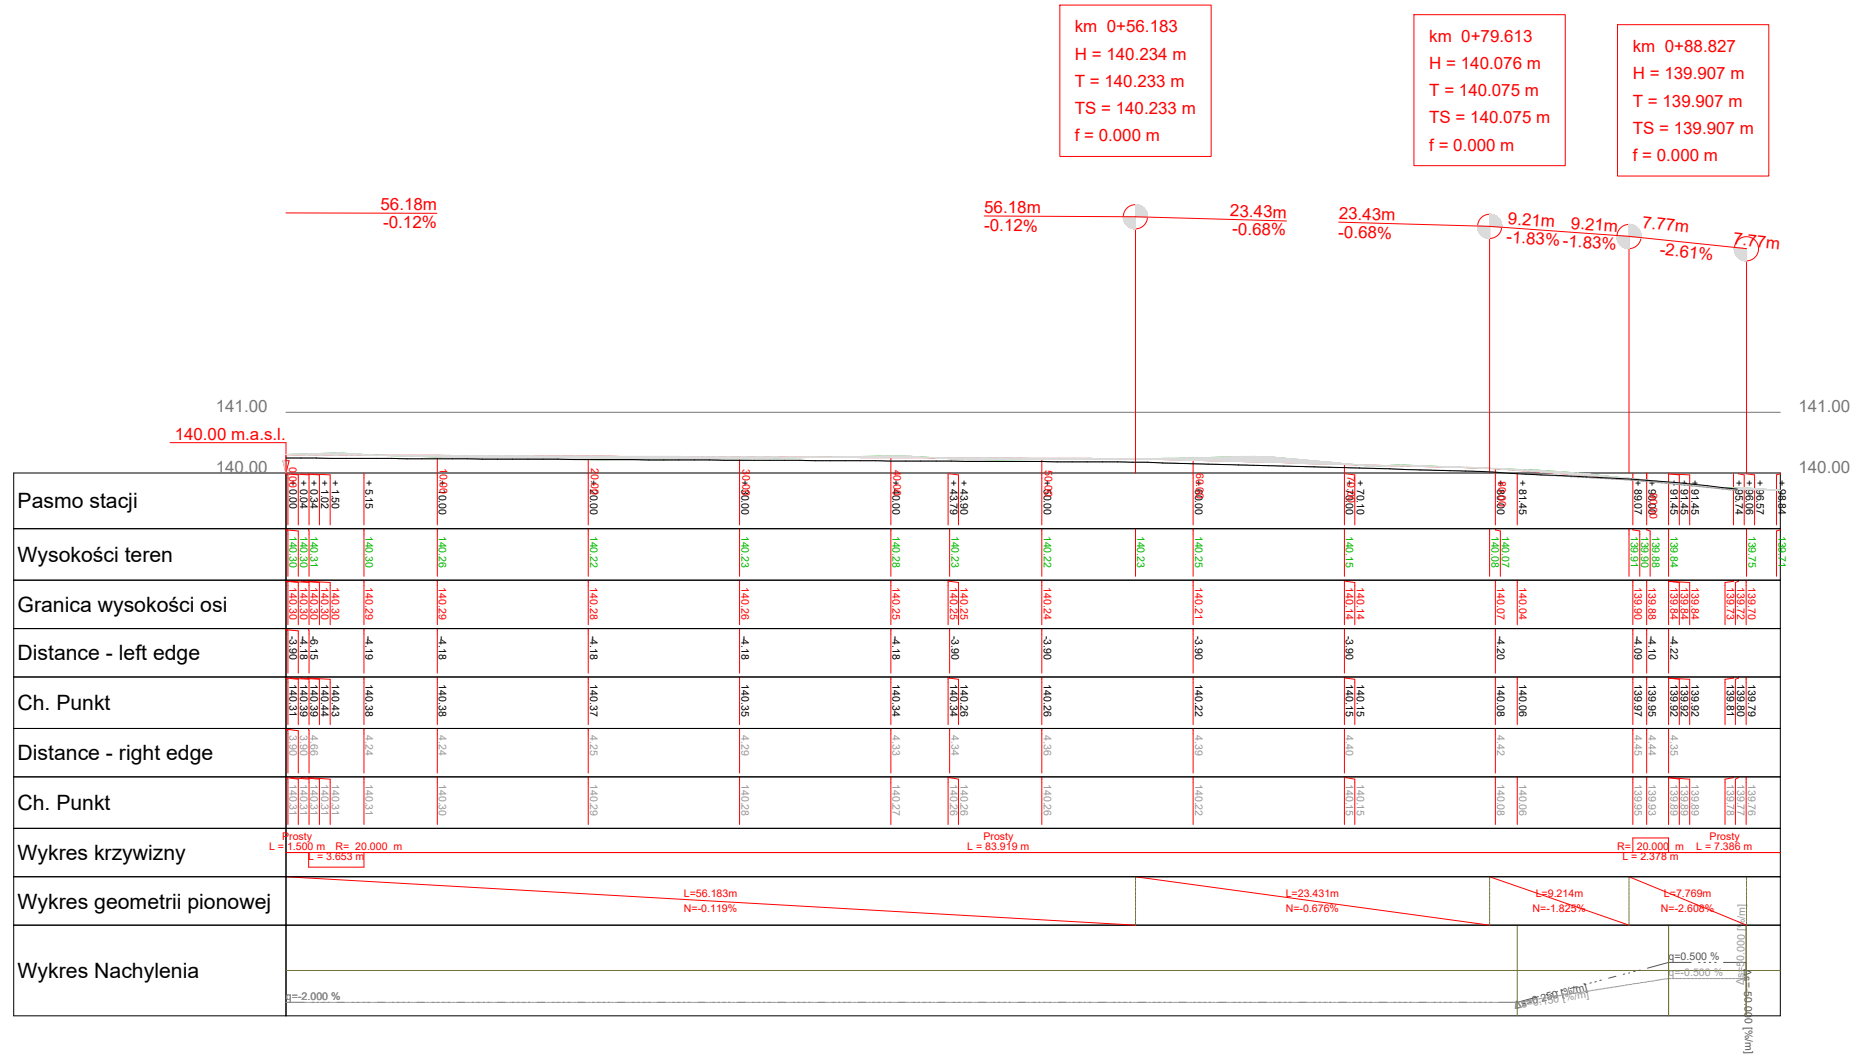

JEDNOSTKA PROJEKTOWA

STM Inżynieria Tomasz Stolarczyk
Zdźwój Nowy 24
06-330 Chorzele

STM
INŻYNIERIA

PROJEKT TECHNICZNY

Nazwa projektu:Przebudowa dróg gminnych ulicy Nadrzecznej, Świerkowej, Wierzbowej i Osiedlowej w msc. Mława

Investor:Burmistrz Miasta Mława
ul. Stary Rynek 19, 06-500 Mława

Adres inwestycji:działki nr 768/2, 769/12, 799, 807, 812/2, 769/9 z dręb. 0010 Miasto Mława,
jednostka ewidencyjna 141301_1 Mława

Nazwa rysunku:PROFIL PODŁUŻNY

mgr inż. Tomasz Stolarczyk
uprawnienia budowlane N MA2008PWB02/4 do projektowania
i kierowania robotami budowlanymi w specjalności inżynierii drogowej
bez ograniczeń

Brzanka
DROGOWA

Faza projektu:
PT

Data:
02.07.2025

Skala:
1 : 500

Numer rysunku:
Dr-07