


Dz. Nr 1/2 obręb Rusinowa nr 36

Dz. Nr 1/2 obręb Rusinowa nr 36

Dz. Nr 1/1 obręb Rusinowa nr 36

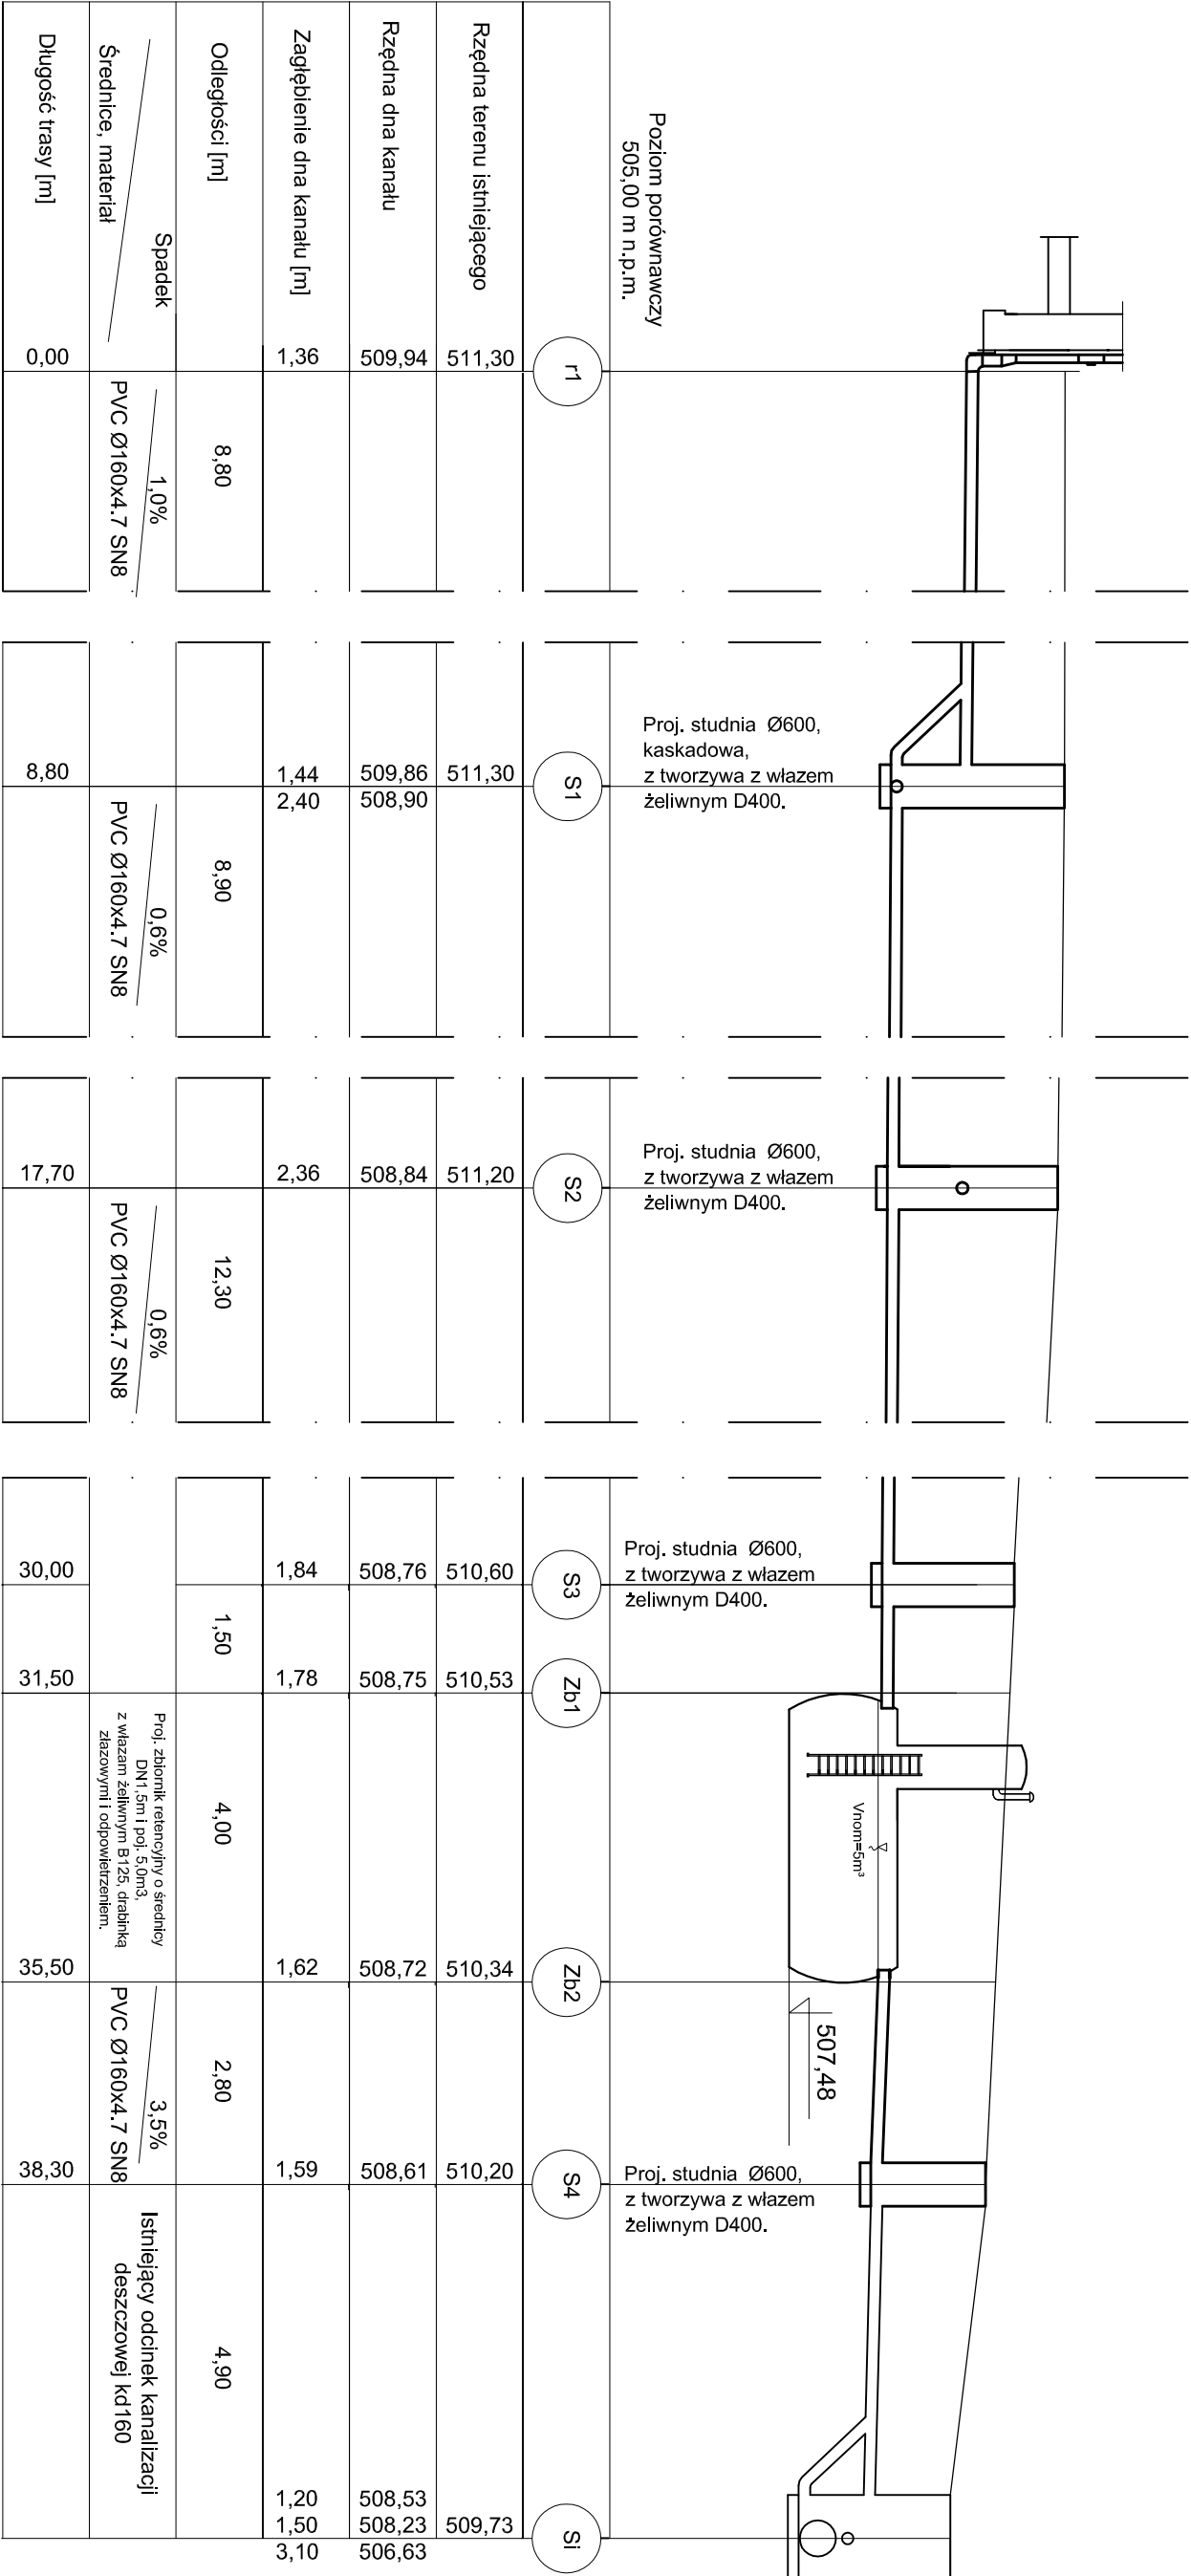

LEGENDA:

— istniejący teren

== proj.kanalizacja deszczowa z rur PVC—U lite Ø160

Uwaga:

- Podczas prac ziemnych należy zweryfikować przyjęte zagięcie fundamentów b udyńku oraz istniejącego przewodu kanalizacji deszczowej.
- Należy zachować szczególną ostrożność podczas wykopów w obrębie sieci oraz w działce drogowej.
- Przewody kanalizacji deszczowej prowadzone w strefie przemarzania gruntu należy docieplić warstwa keramzytu gr. 20cm.

Biuro projektów i usług inwestycyjnych INSTAL STD				
ul. Wysockiego 28 p.23 w Wałbrzychu				
tel. 501 292 469				
Projektant:	mgr inż. Sylwia Tchorowska	124/DOŚ/06	Data:	
br. sanitarna		DOŚ/IS/0471/06	20.10.2025r.	
Asystent:	mgr inż. Jolanta Jęczkowska			
Temat:	"Wykonanie drenazu opaskowego, izolacji pionowej i poziomej ścian fundamentowych oraz instalacji kanalizacji deszczowej dla budyńku przy ul. Strzegomskiej 20 w Wałbrzychu. "			PT
dz. nr 1/1, 1/2	obręb Rusinowa nr 36 w Wałbrzychu			
Investor:	Dońoński, Młodzieżowy Ośrodek Wychowawczy im. Marii Grzegorzewskiej w Wałbrzychu ul. Strzegomska 20, 58—306 Wałbrzych			Skala: 1:100
Tytuł rys.:	PROFIL PODUŻNY DRENAŻU OPASKOWEGO			PT_04