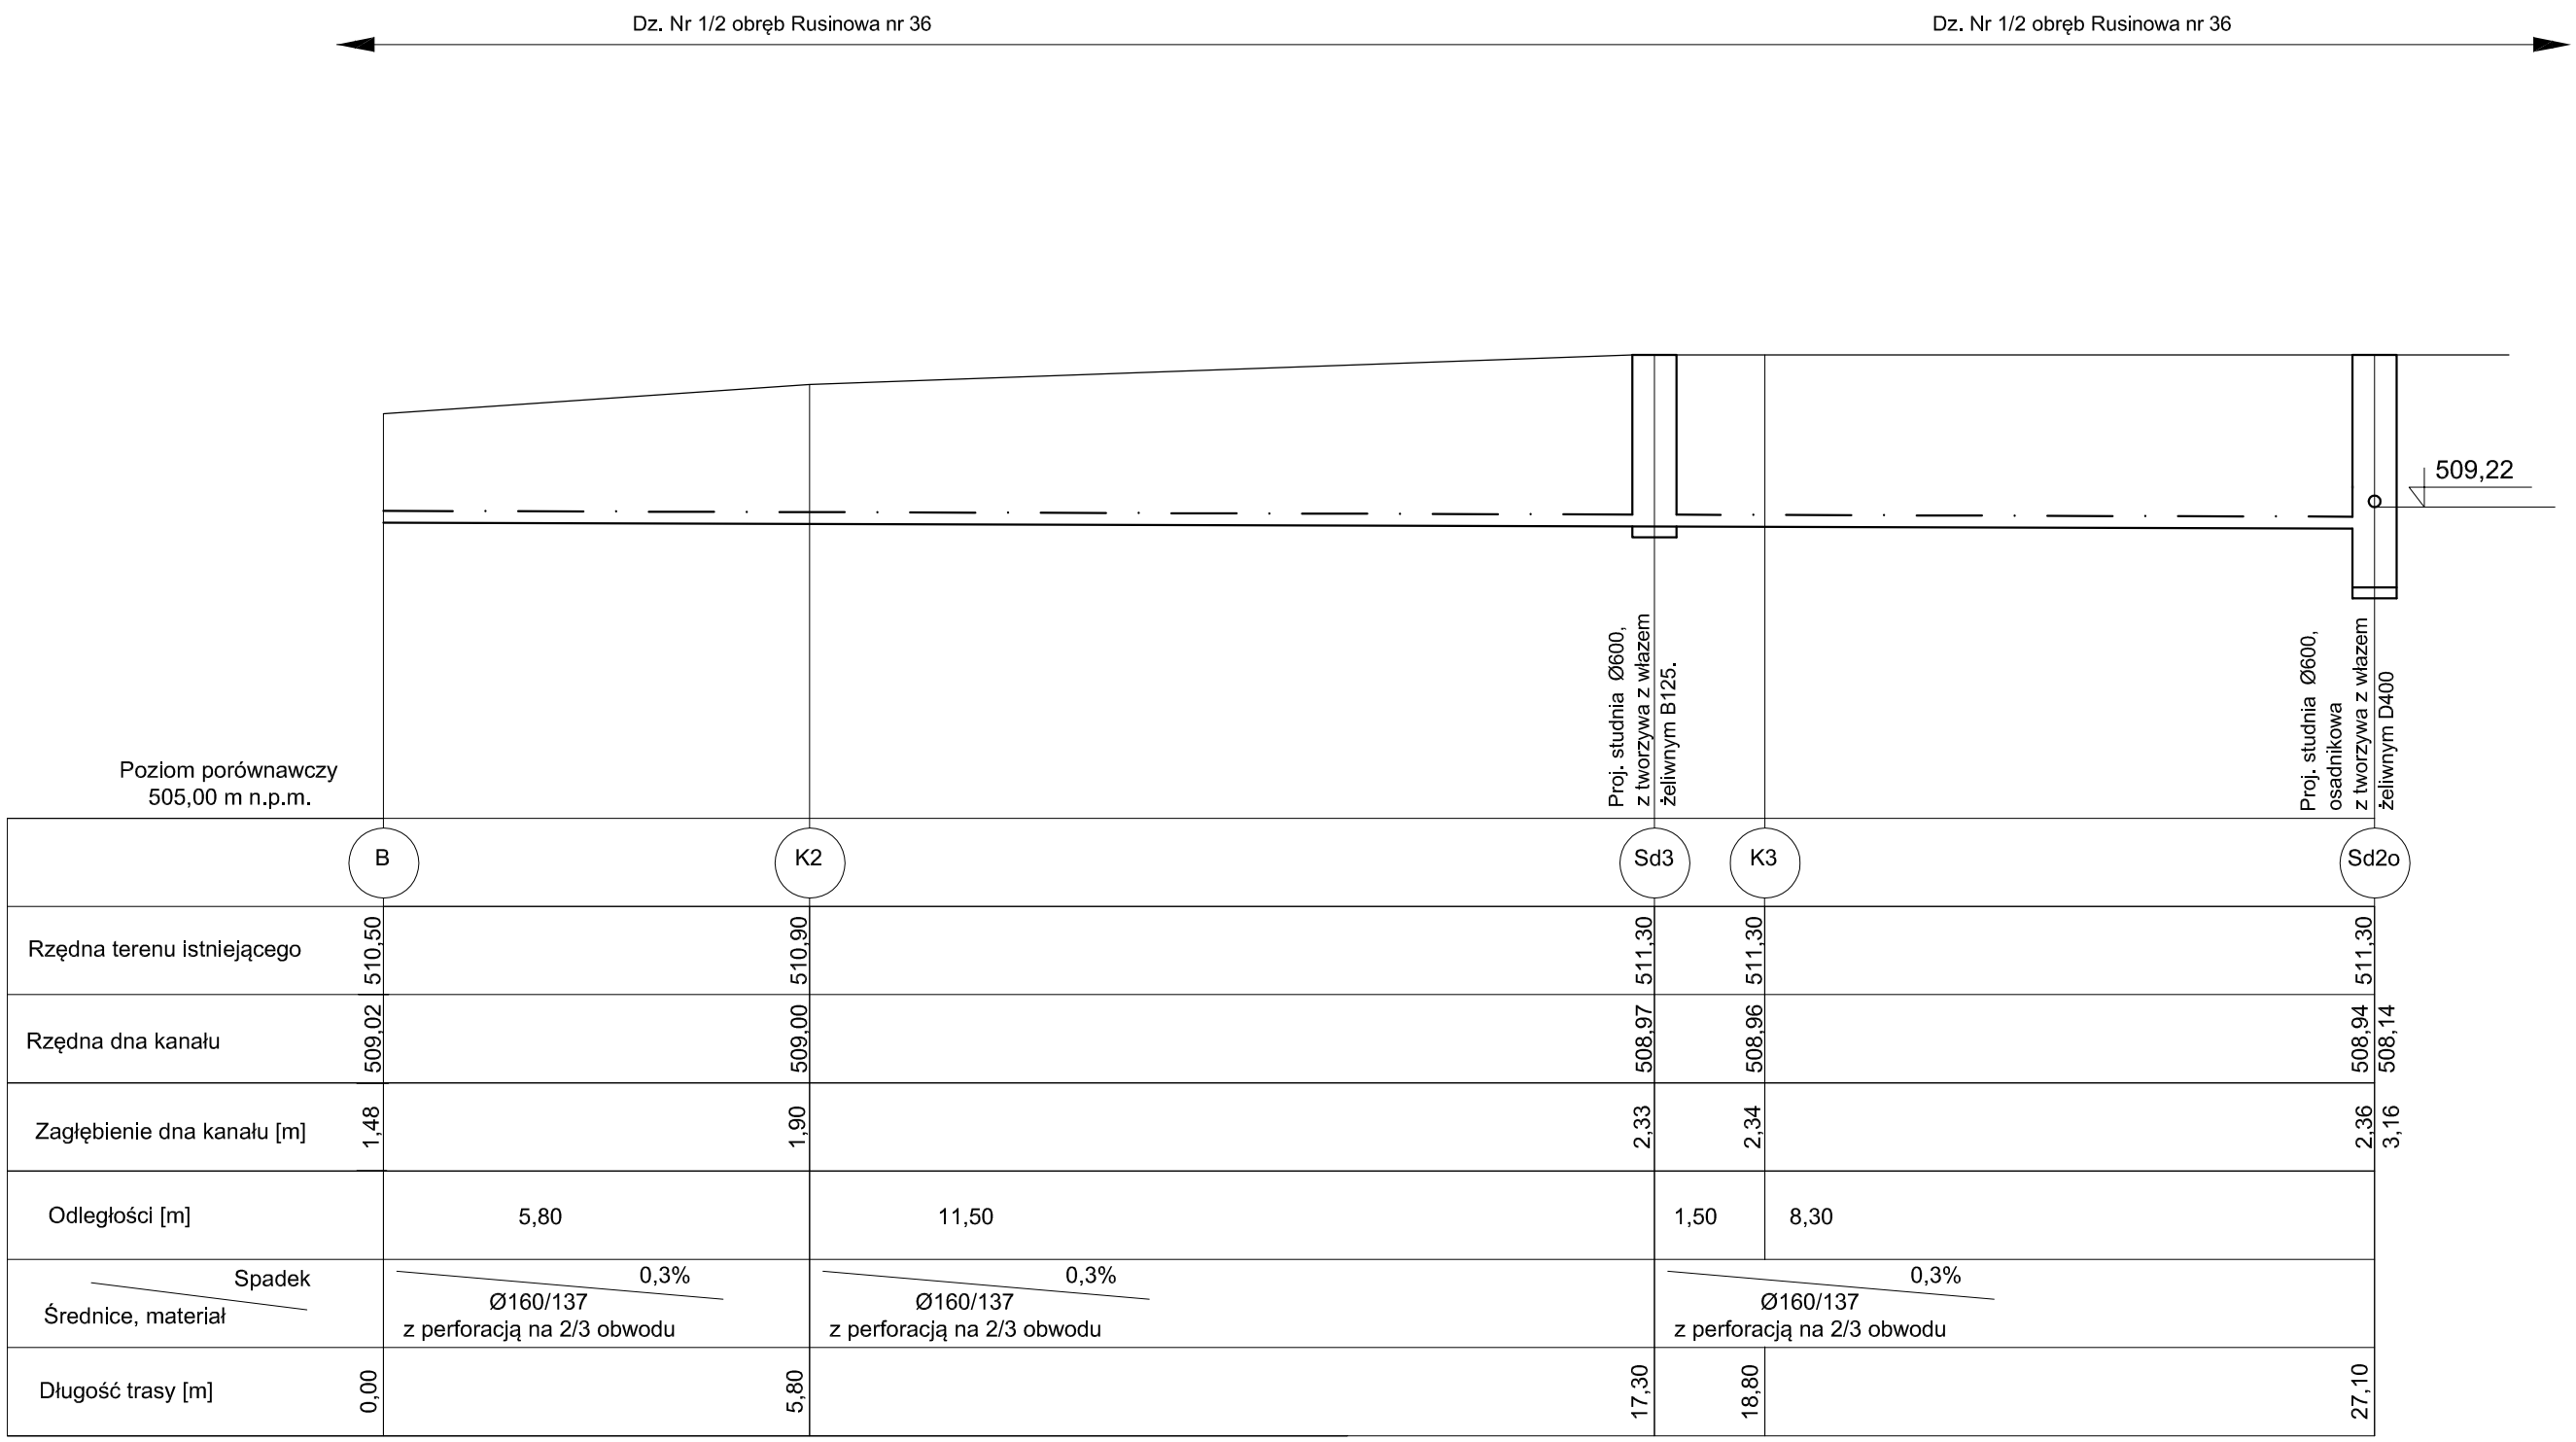

LEGENDA:

istniejący teren

projektowany drenaż zaporowy ø160/137 z perforacją na 2/3 obwodu

Biuro projektów i usług inwestycyjnych INSTAL STD
tel. 501 292 469
ul. Wysockiego 28 p.23 w Wałbrzychu

Projektant: br. sanitarna	mgr inż. Sylwia Tchorowska	124/DOŚ/06 DOŚ/IS/0471/06		Data: 20.10.2025r.
Asystent: br. sanitarna	mgr inż. Jolanta Jęczkowska			
Temat:	"Wykonanie drenażu opaskowego, izolacji pionowej i poziomej ścian fudamentowych oraz instalacji kanalizacji deszczowej dla buydnku przy ul. Strzegomskiej 20 w Wałbrzychu. " dz. nr 1/1, 1/2 obręb Rusinowa nr 36 w Wałbrzychu			PZT
Inwestor:	Dolnośląski Młodzieżowy Ośrodek Wychowawczy im. Marii Grzegorzewskiej w Wałbrzychu ul. Strzegomska 20, 58-308 Wałbrzych			Skala: 1:100
Tytuł rys.:	PROFIL PODŁUŻNY DRENAŻU OPASKOWEGO			PZT_03