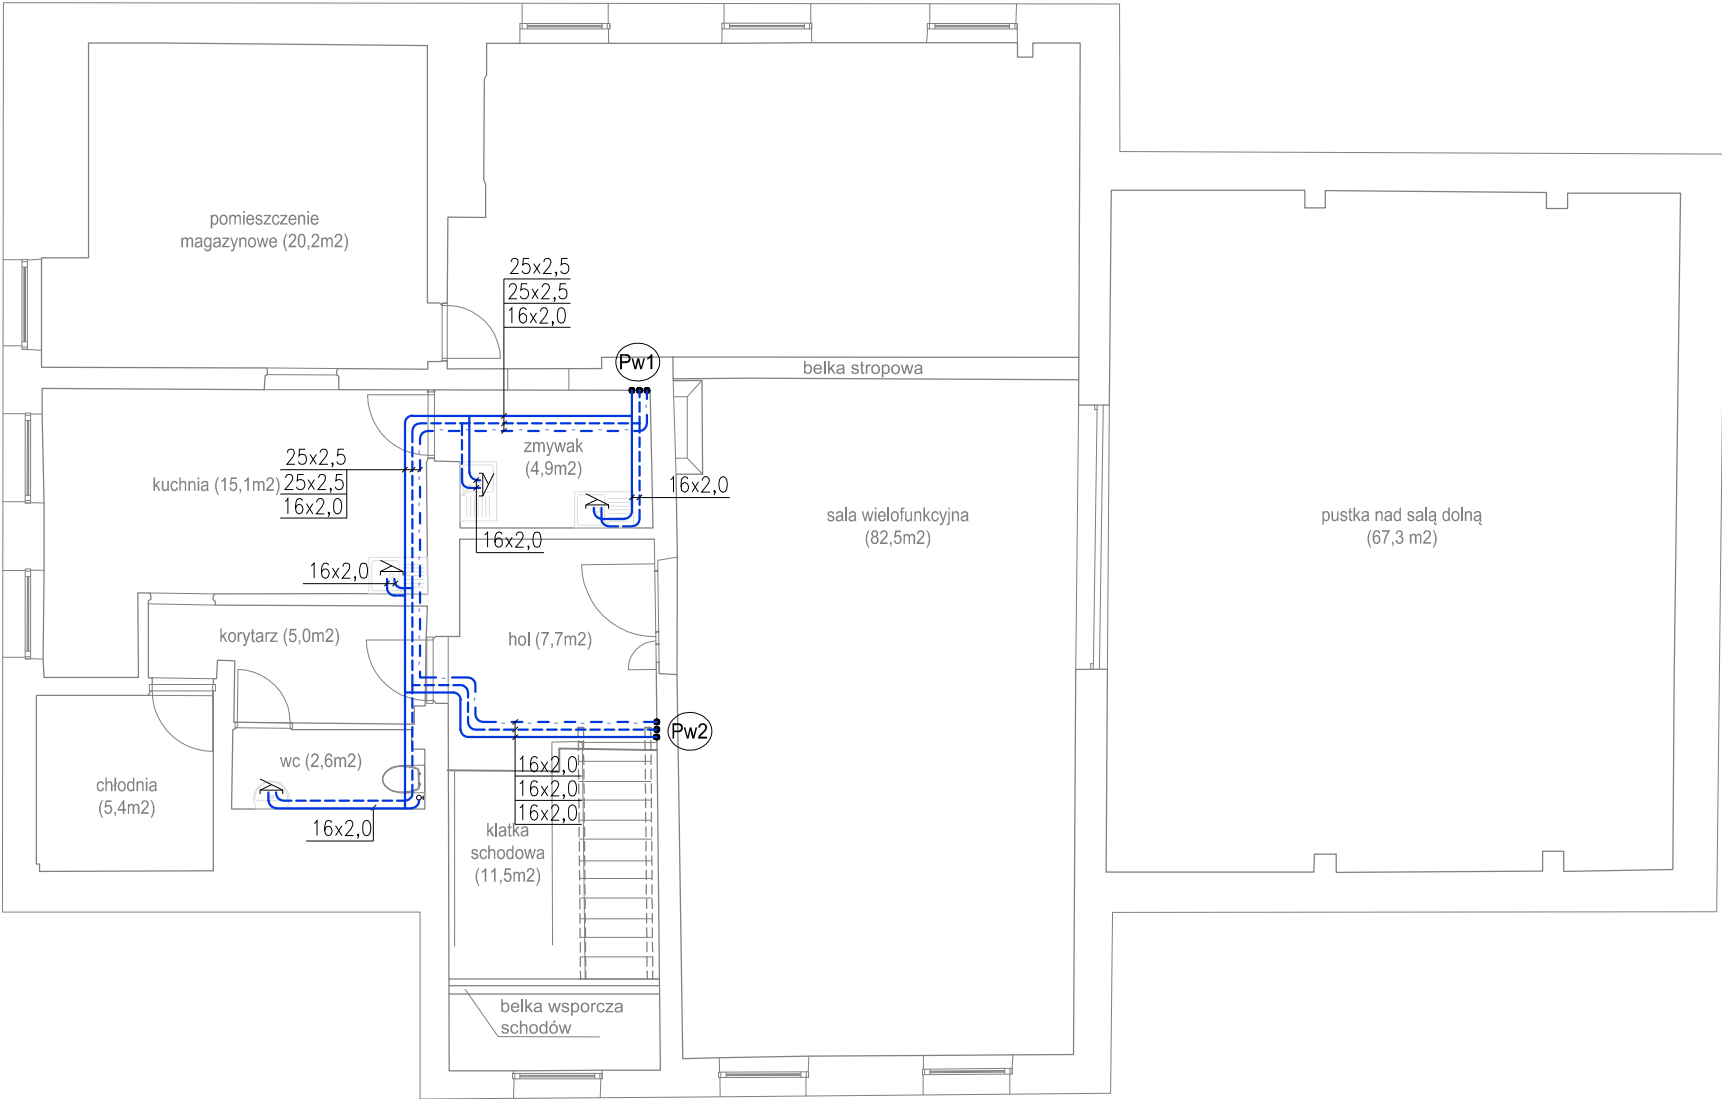


- LEGENDA:
- PROJEKTOWANA INSTALACJA ZIMNEJ WODY
-
- PROJEKTOWANA INSTALACJA CIEPŁEJ WODY

Pw1

PION INSTALACJI WODNYCH

Projekt: Modernizacja instalacji grzewczej - OSP Będkowice					
Inwestor		OSP Będkowice ul. Rynek 9 32-089 Będkowice		branża: Instalacje sanitarne	
Jednostka projektowa:		<div>Maciej Kłusek VENTLO ul. Juliusza Lea 116 lok.76 30-133 Kraków tel. +48 792 311 491 www.ventlo.pl</div>		faza: Projekt wykonawczy	
				temat rysunku: MODERNIZACJA INSTALACJI WODY UŻYTKOWEJ RZUT I PIĘTRA	
				rewizja: 00	data edycji: 09.2025
autorzy:		projektant: mgr inż. Maciej Kłusek nr. ewid. MAP/0626/PWBS/15		inf. fazy: PW	nr projektu: 1830
				nr rysunku: IS-07	