


- LEGENDA:
- PROJEKTOWANA INSTALACJA ZIMNEJ WODY
- PROJEKTOWANA INSTALACJA CIEPŁEJ WODY
- PROJEKTOWANA INSTALACJA CYRKULACJI
- Pw1

PION INSTALACJI WODNYCH

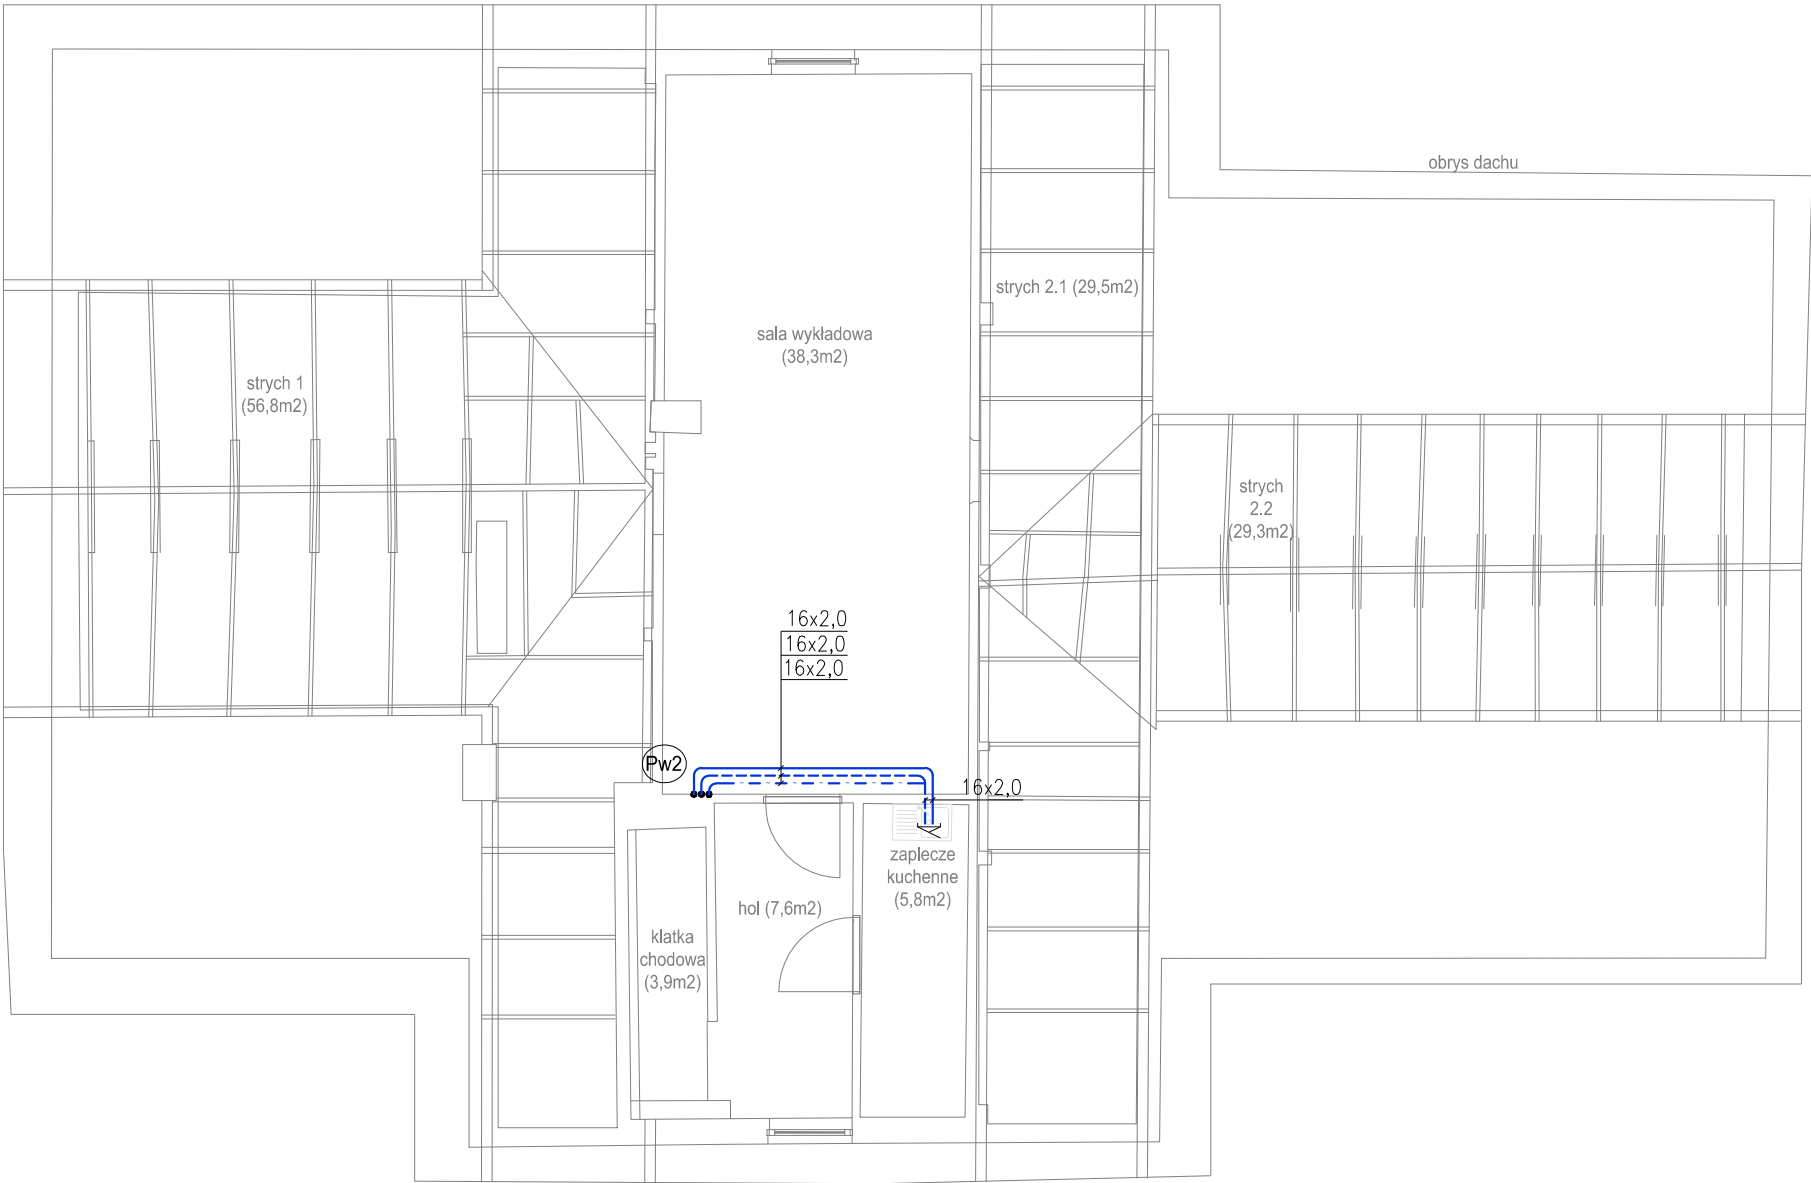

Projekt:			Modernizacja instalacji grzewczej - OSP Będkowice		
Inwestor	OSP Będkowice ul. Rynek 9 32-089 Będkowice	branża:	Instalacje sanitarne		
			faza:		
Jednostka projektowa:	Maciej Kłusek VENTLO ul. Juliusza Lea 116 lok.76 30-133 Kraków tel. +48 792 311 491 www.ventlo.pl	temat rysunku:	MODERNIZACJA INSTALACJI WODY UŻYTKOWEJ RZUT PODDASZA		
			rewizja:		
autorzy:	projektant: mgr inż. Maciej Kłusek nr. ewid. MAP/0626/PWBS/15	inf. fazy:	00	09.2025	1:100
			PW	nr projektu: 1830	nr rysunku: IS-08