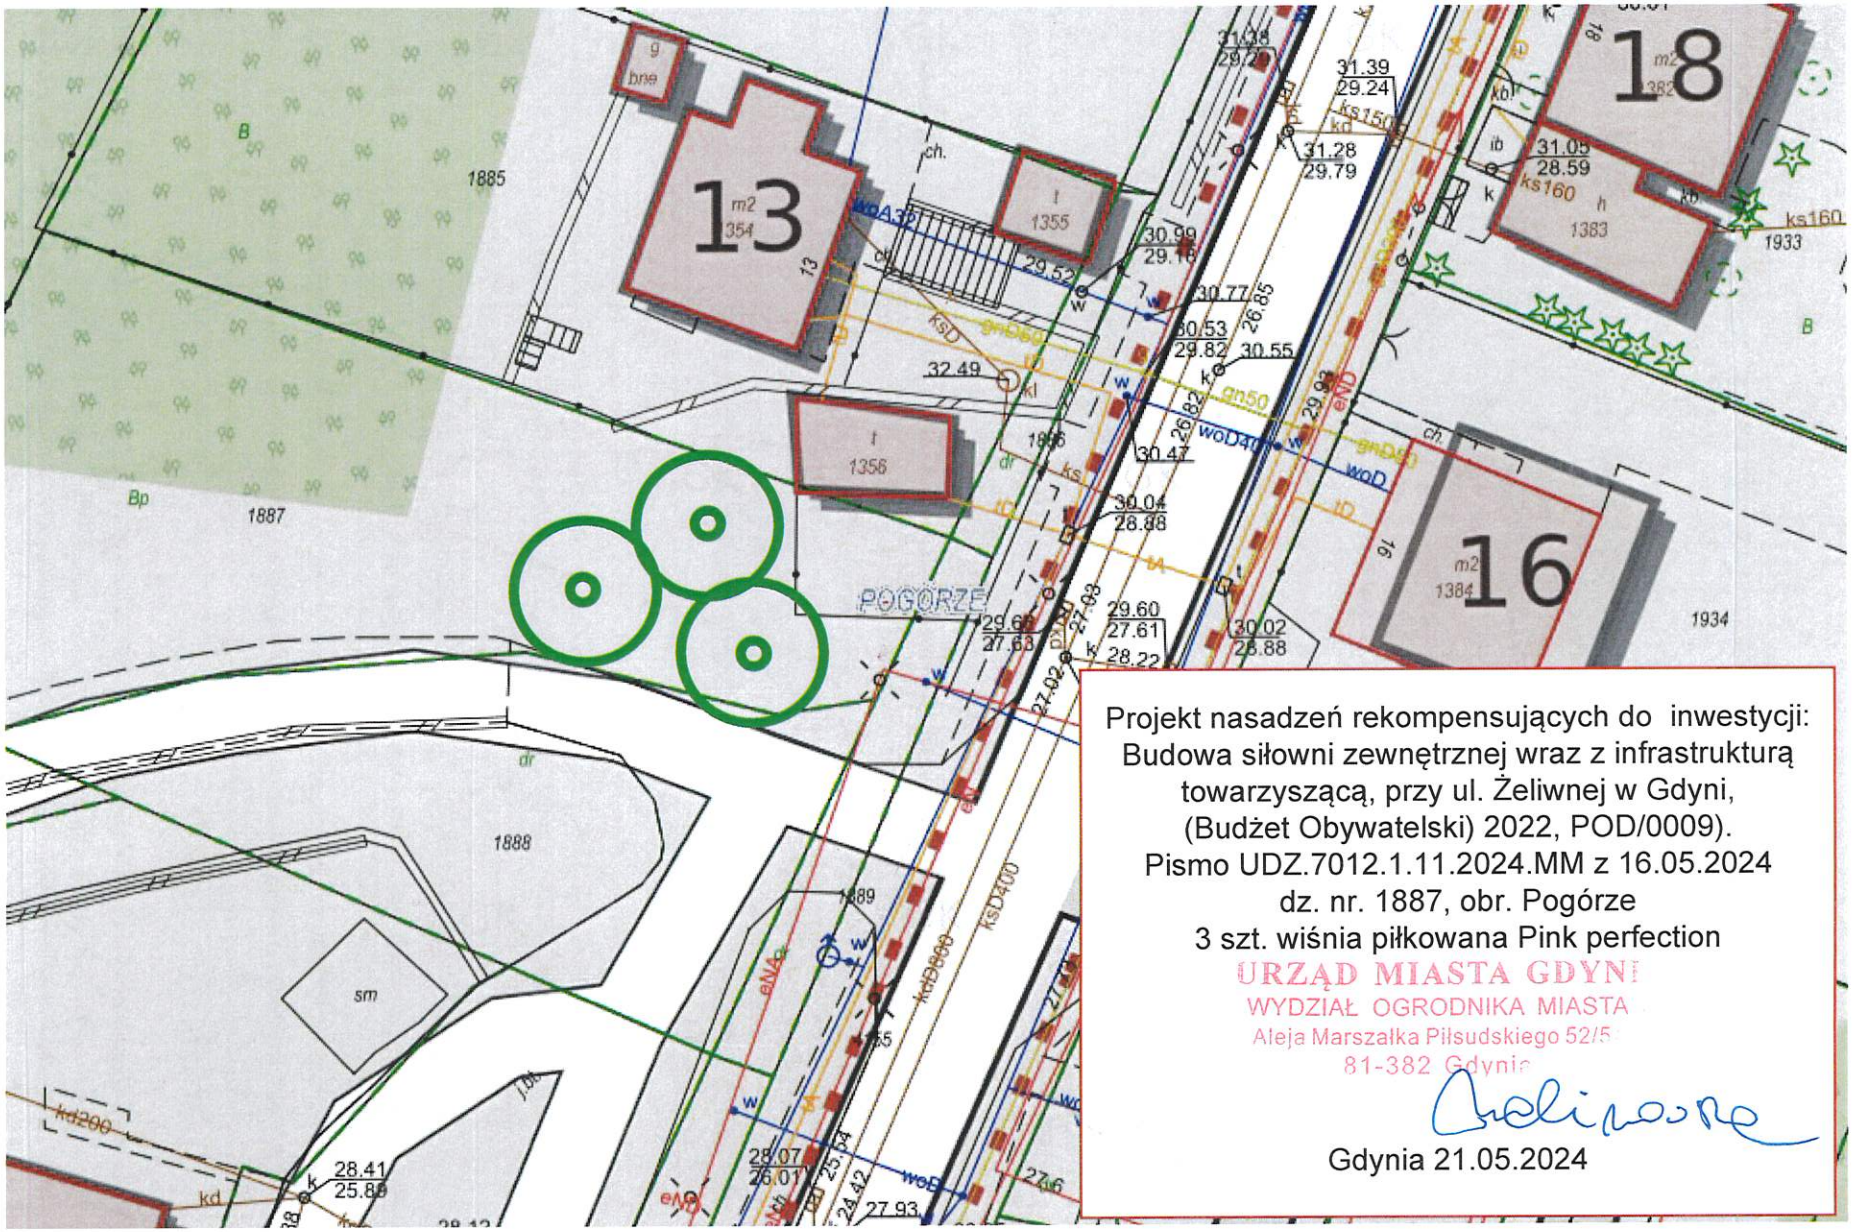

Projekt nasadzeń rekompensujących do inwestycji:
Budowa siłowni zewnętrznej wraz z infrastrukturą towarzyszącą, przy ul. Żeliwnej w Gdyni,
(Budżet Obywatelski) 2022, POD/0009).
Pismo UDZ.7012.1.11.2024.MM z 16.05.2024
dz. nr. 1887, obr. Pogórze
3 szt. wiśnia piłkowana Pink perfection

URZĄD MIASTA GDYNI
WYDZIAŁ OGRODNIKA MIASTA
Aleja Marszałka Piłsudskiego 52/54
81-382 Gdynia

Gdynia 21.05.2024