Projekt zagospodarowania terenu - detal

skala 1:200

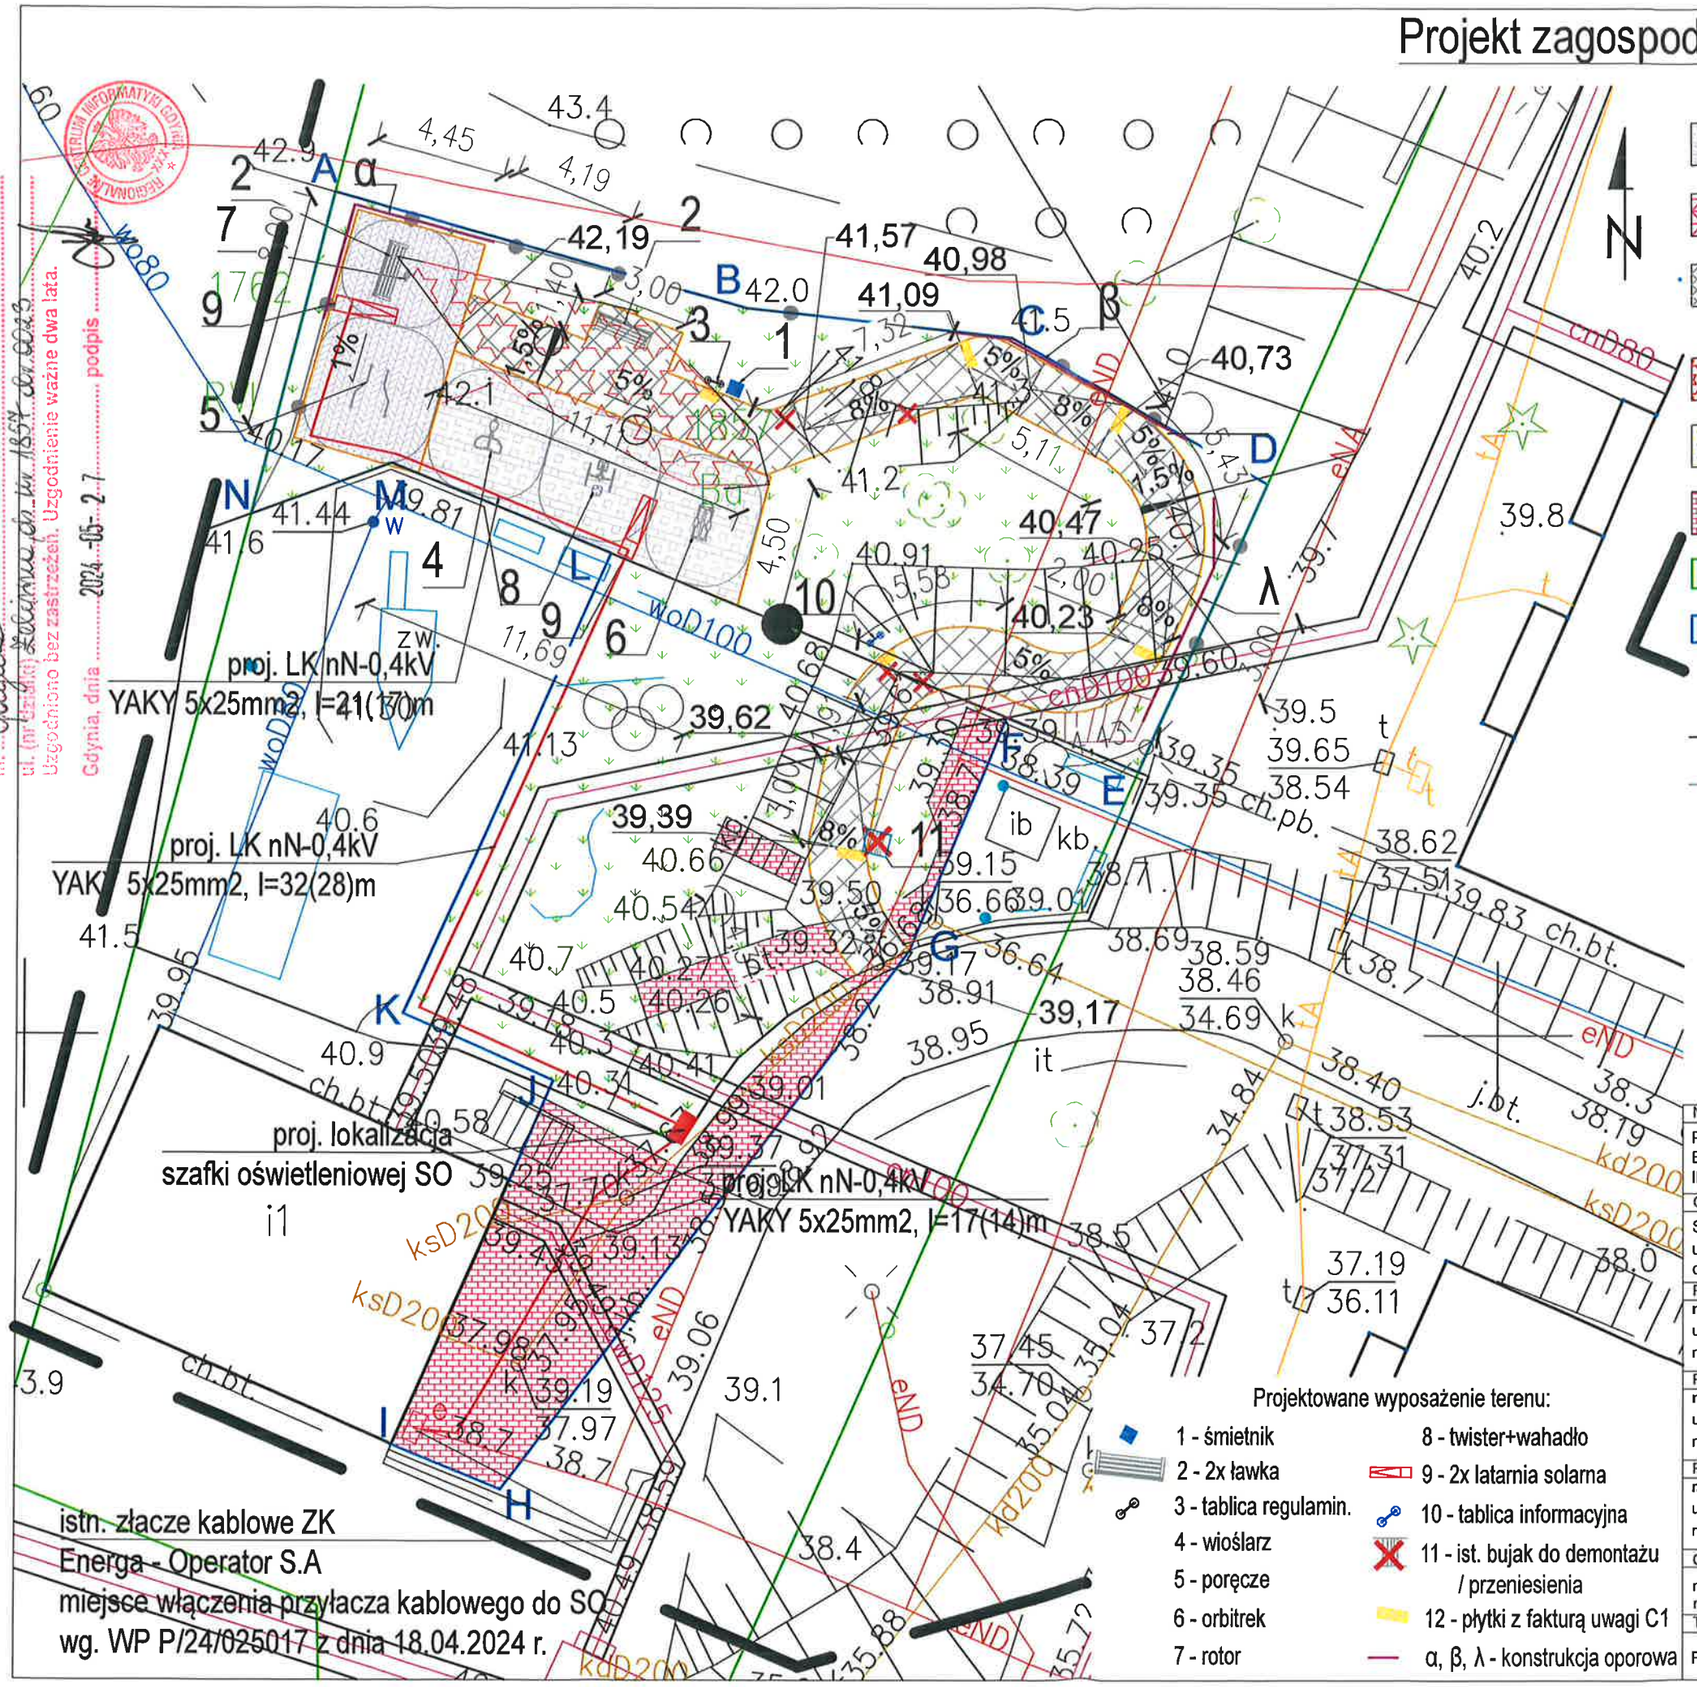

- projektowane nawierzchnia bezpieczna ze zrębków drewnianych - 51,00 m²
- projektowane nawierzchnie bezpieczne z płyt EPDM - 35,45 m²
- proj. nawierzchnia z kostki bruk. wodoprzepuszczalnej na podbudowie wodoprzepuszczalnej - 106,50 m²
- miejsce wystepowania drzew owocowych przeznaczonych do wycinki
- istniejący teren zieleni niskiej
- istniejący teren utwardzony
- działka ewidencyjna
- teren opracowania
- istniejące drzewa do pozostawienia
- projektowane ogrodzenie
- istniejące ogrodzenie do demontażu
- projektowane urządzenie wraz ze strefą bezpieczną
- proj. lokalizacja przewodów elektr.
- proj. skarpa

Projektowane wyposażenie terenu:

1 - śmietnik
2 - 2x ławka
3 - tablica regulamin.
4 - wioślarz
5 - poręcze
6 - orbitrek
7 - rotor
8 - twister+wahadło
9 - 2x latarnia solarna
10 - tablica informacyjna
11 - ist. bujak do demontażu / przeniesienia
12 - płytki z fakturą uwagi C1
α, β, λ - konstrukcja oporowa

Nazwa inwestycji	PRZEBUDOWA ISTNIEJĄCEGO PLACU ZABAW ORAZ BUDOWA SIŁOWNI ZEWNĘTRZNEJ WRAZ Z NIEZBĘDNĄ INFRASTRUKTURĄ TOWARZYSZĄCĄ
Obiekt	Siłownia zewnętrzna ul. Żeliwna, 81-159 Gdynia dz. nr 1857, obr. 0023 Pogórze
Projektant:	mgr inż. arch. Kajetan Herkt uprawnienia do proj. B/O w spec. architektonicznej nr upr. 100/POOKK/VI/2023
Projektant:	mgr inż. Tomasz Sokołowski uprawnienia do proj. B/O w spec. konstrukcyjno-budowlanej nr upr. POM/0071/PBKb/17
Projektant:	mgr inż. Piotr Formela uprawnienia do proj. B/O w branży elektr. nr upr. POM/0176/PWBE/22
Opracowanie:	mgr inż. arch. Kamil Olender mgr inż. arch. Ewelina Bugieda
Tytuł rysunku	Projekt zagospodarowania terenu - detal

ADNIL Biuro Projektowe i Inżynierskie
Linda Weber
www.adnil.pl
biuro@adnil.pl
tel. 58 888 28 08

Podpis	Podpis	Podpis

Skala	Data
1:200	05.04.2024

Element	Nr rys.
PZT	2.1

UZGODNIENIE NR 307/2024

Uzgodniono z Regionalnym Centrum Informatyki Gdynia w zakresie łączności przewodowej projekt-plan: zt. Przebudowa istn. placu zabaw oraz budowa siłowni zewnętrznej wraz z niezb. infr. tow.

m. Gdynia

ul. (nr działki) Żeliwna dz. nr 1857 obr. 0023

Uzgodniono bez zastrzeżeń. Uzgodnienie ważne dwa lata.

Gdynia, dnia 2024-05-27 podpis