



PRZEKRÓJ CHARAKTERYSTYCZNY  
droga gminna nr 240415W: ul. Mała  
km: 0+100

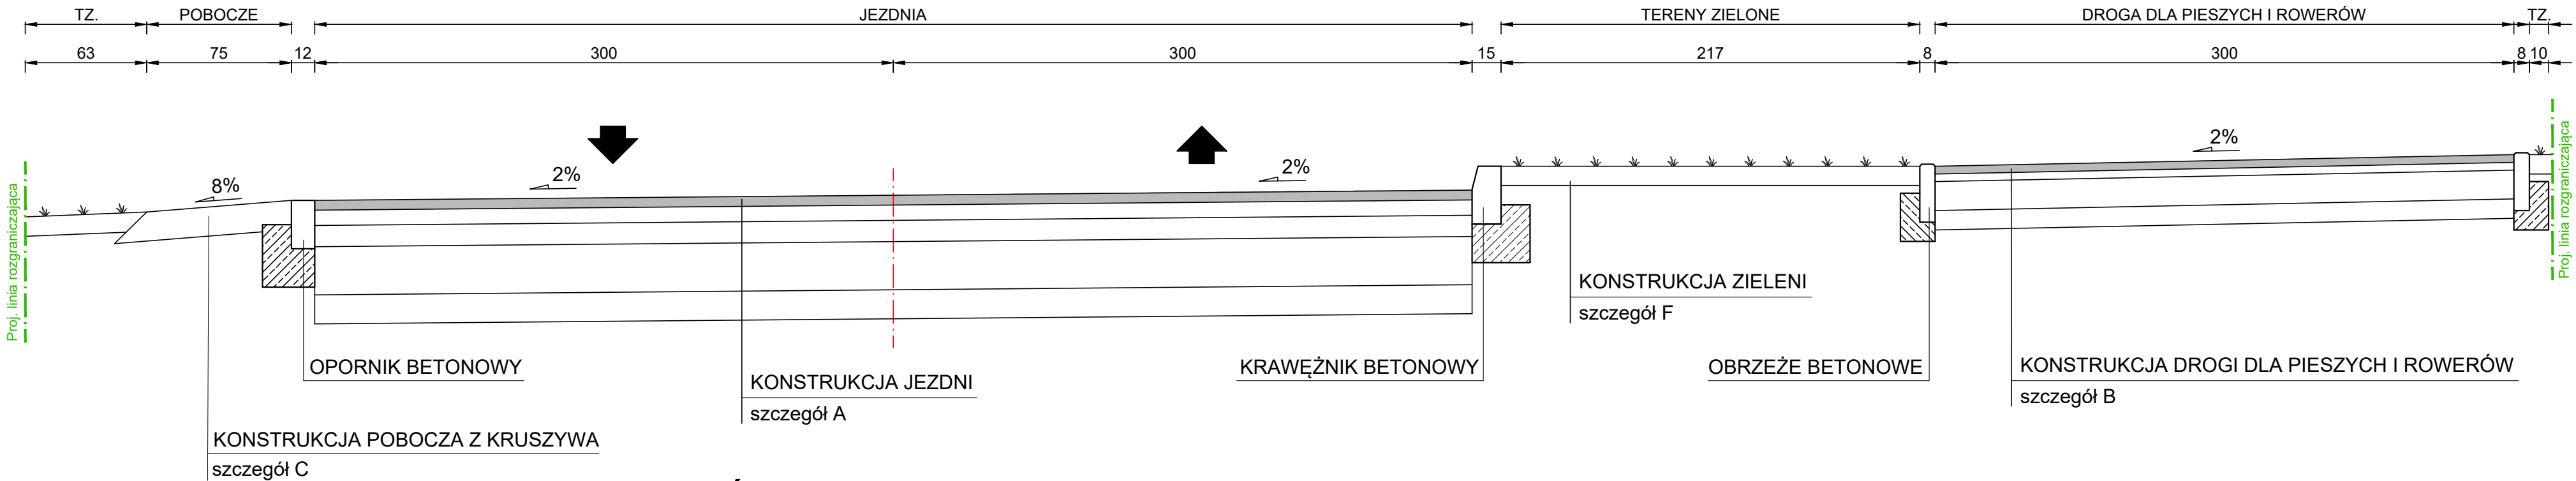

PRZEKRÓJ CHARAKTERYSTYCZNY  
droga gminna nr 240415W: ul. Mała  
km: 0+510

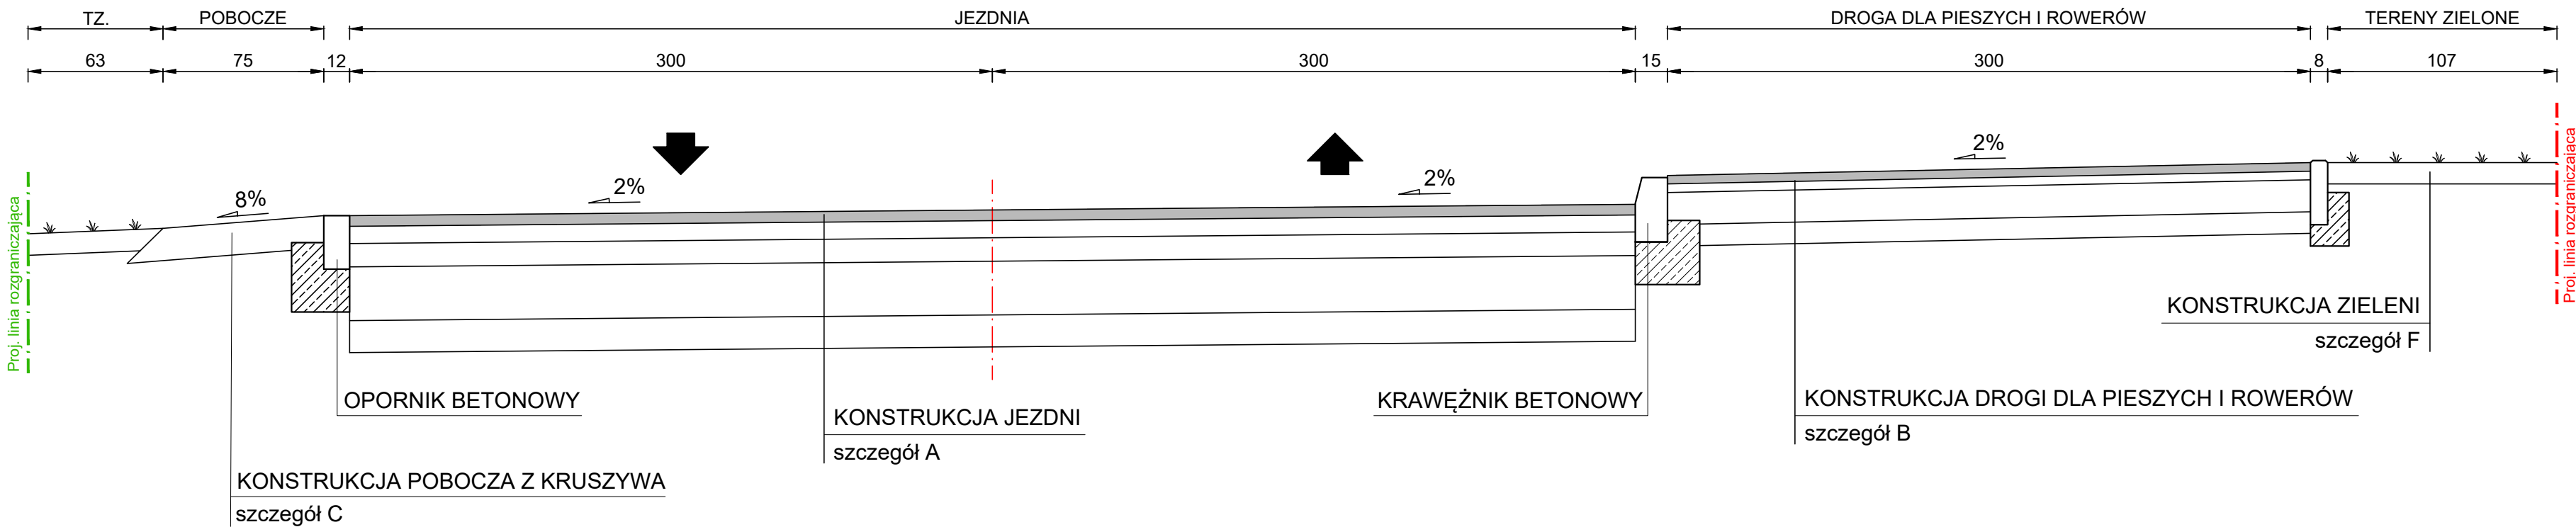

**MATPROJEKT Mateusz Jurczyk**  
ul. Łąkowa 12; 05-135 Komornica

Data:  
08.2025

Skala:  
1:25

NAZWA OBIEKTU BUDOWLANEGO  
**Budowa drogi gminnej nr 240415W ulicy Małej w Nowym Dworze Mazowieckim wraz z infrastrukturą**

Rys  
nr: **3.1**

INWESTOR: Burmistrz Miasta Nowy Dwór Mazowiecki  
Zakroczyńska 30; 05-100 Nowy Dwór Mazowiecki

NAZWA RYSUNKU: PRZEKROJE CHARAKTERYSTYCZNE

FUNKCJA:	IMIĘ I NAZWISKO	NR UPRAWNIEŃ specjalność	PODPIS
Projektant	Mateusz Jurczyk	MAZ/0410/PWOD/13 drogowa	