

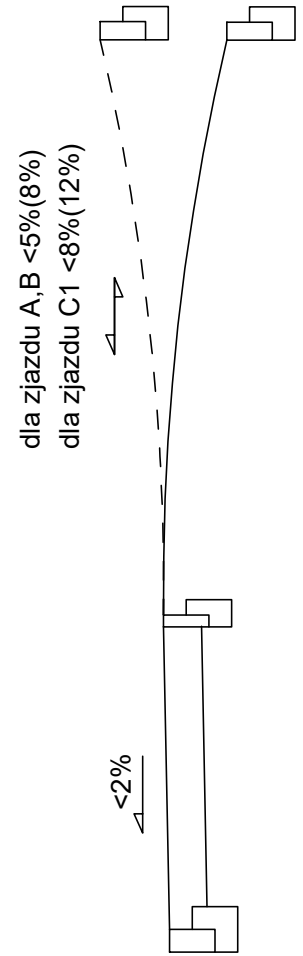
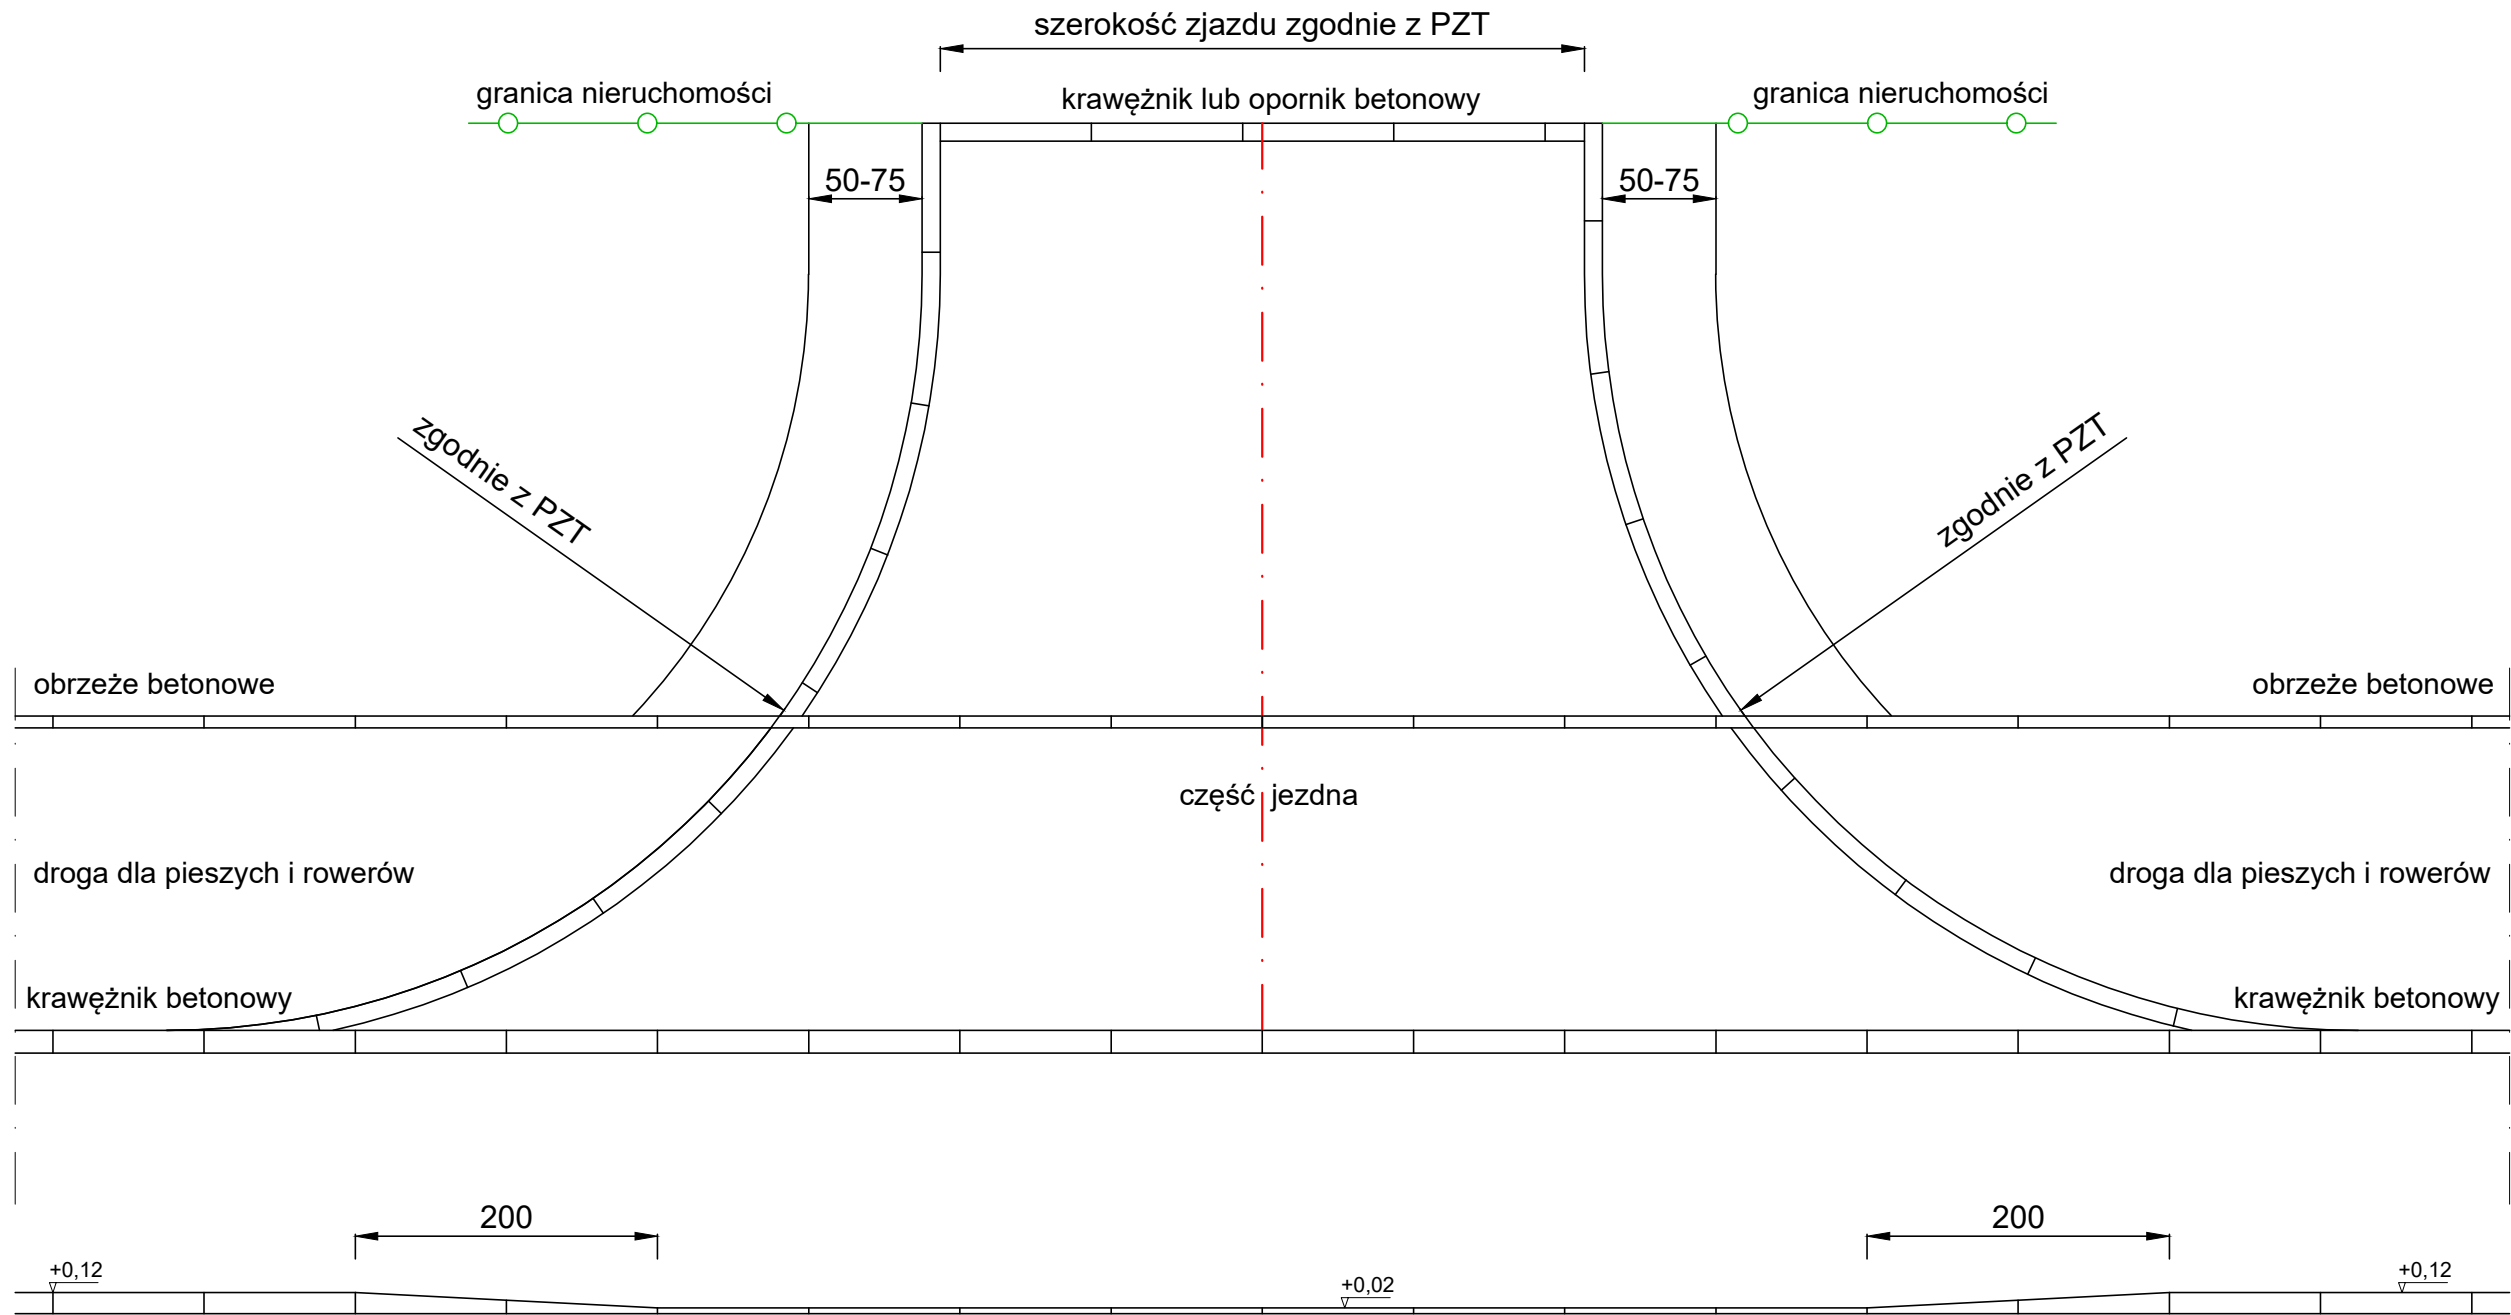


Szczegół zjazdu zwykłego
A, B, C1

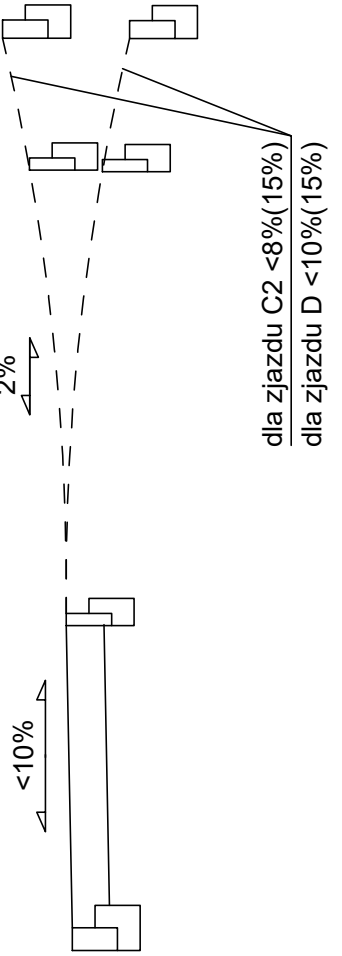

Szczegół zjazdu zwykłego
C2, D

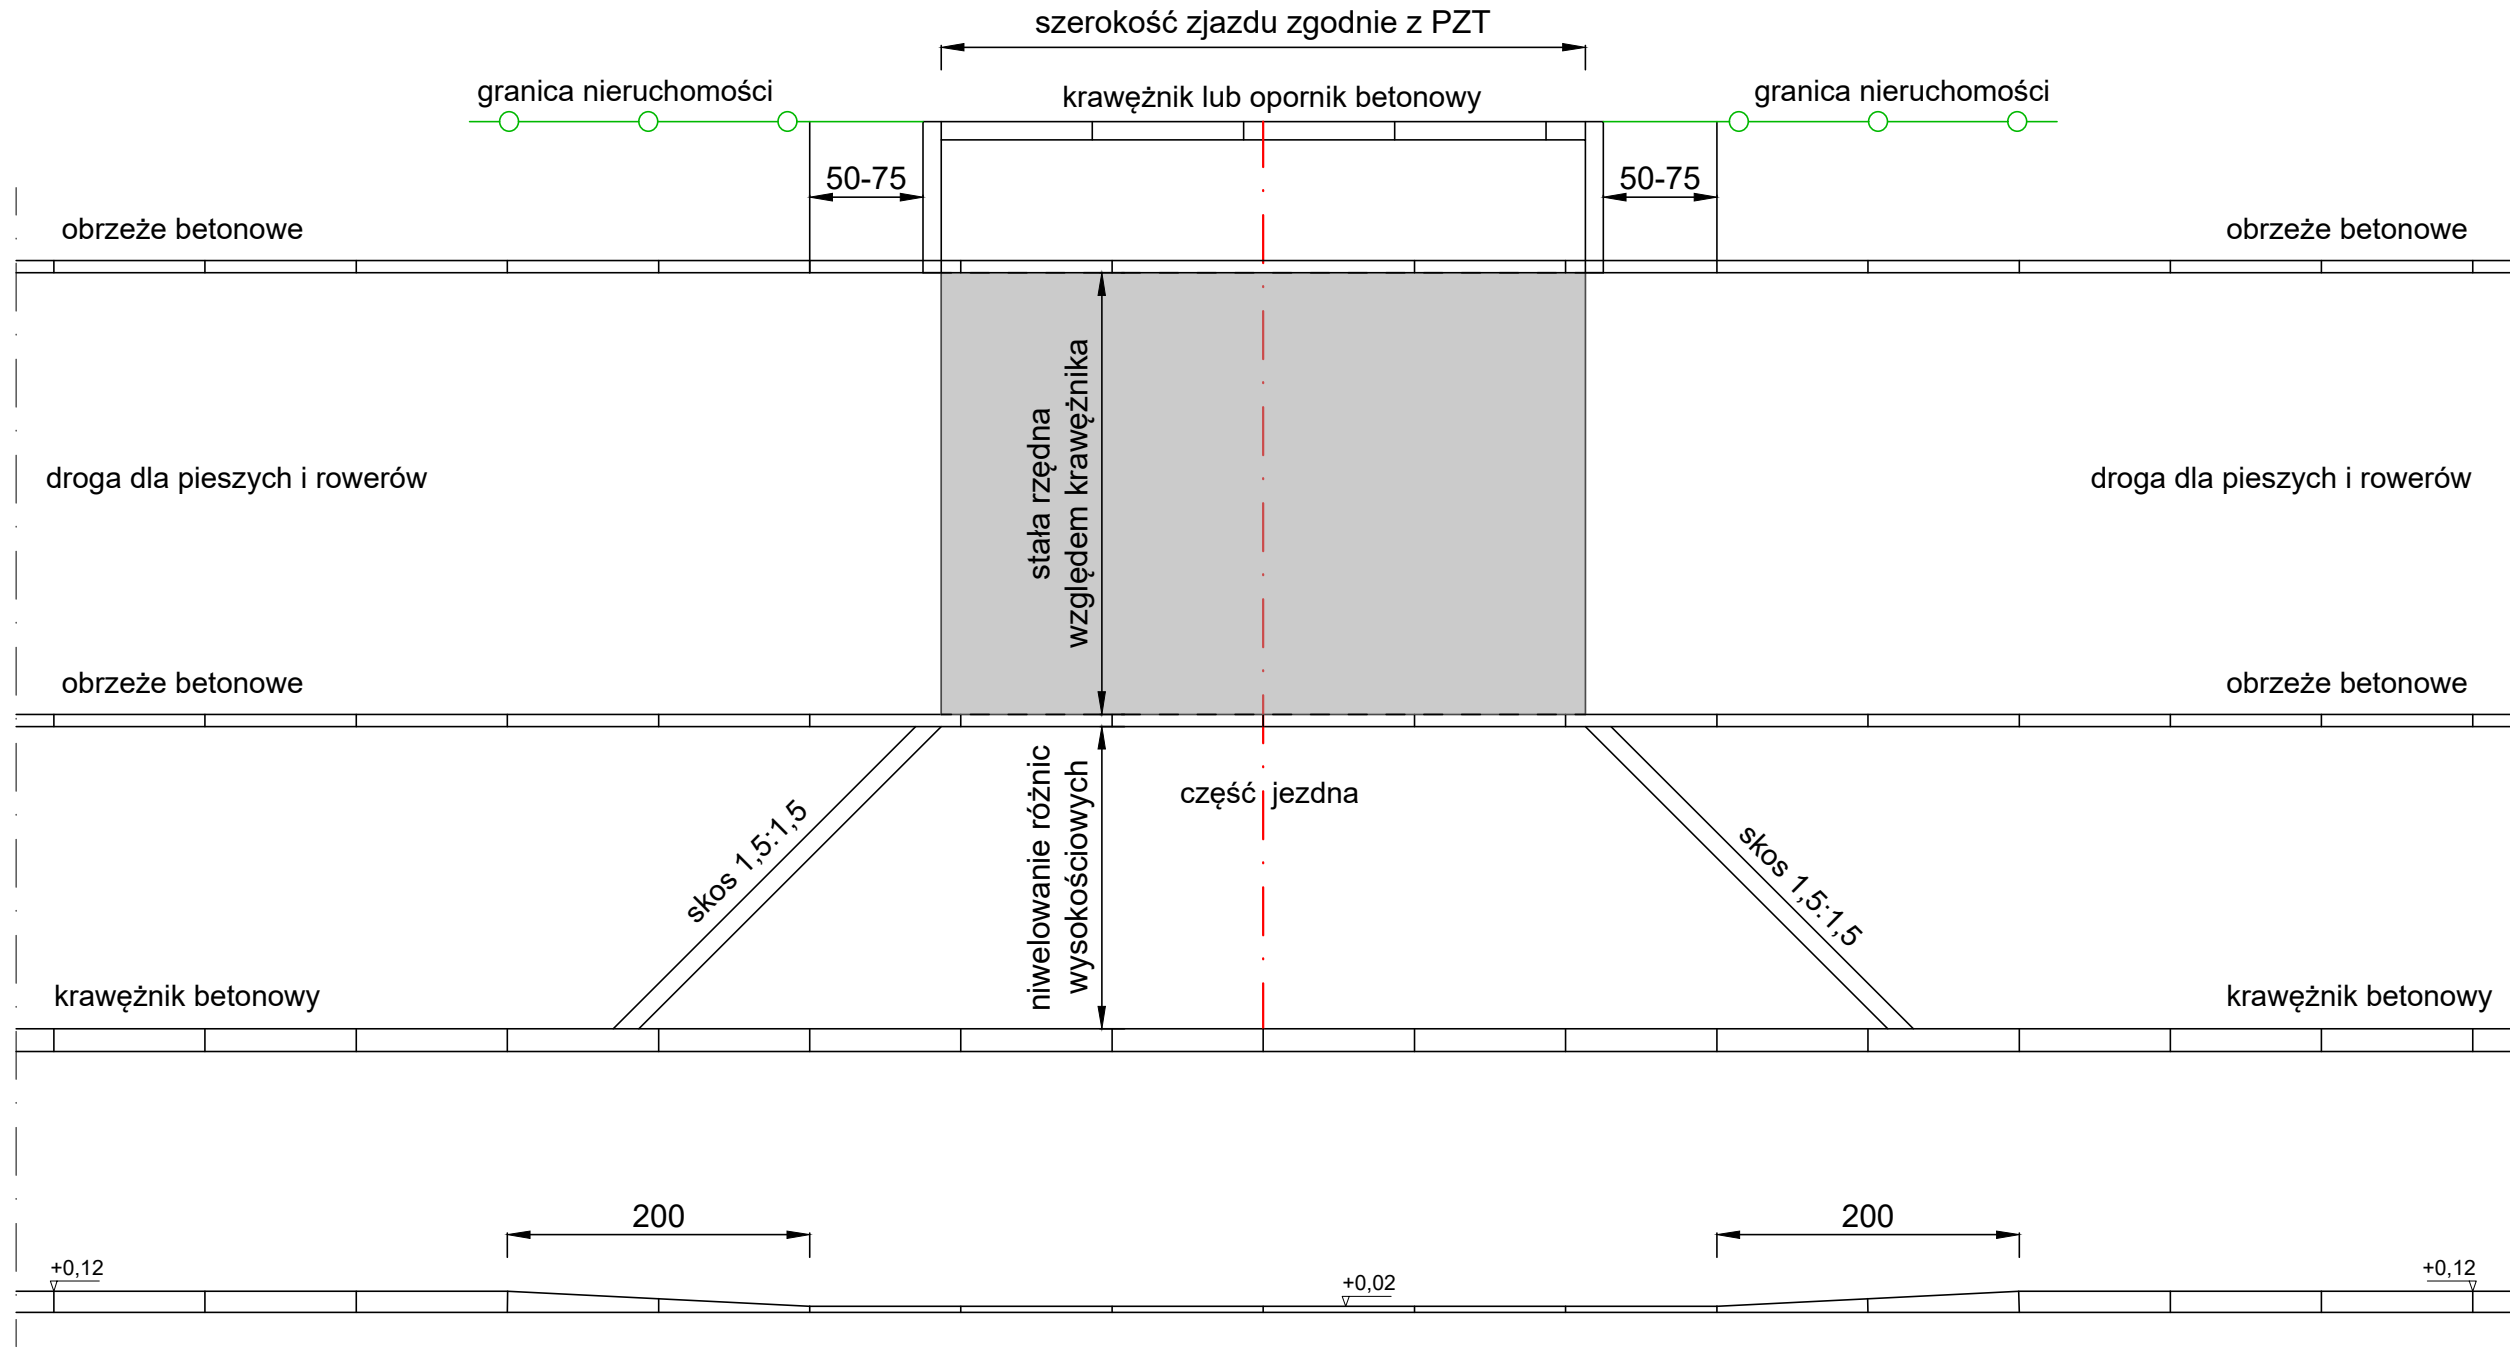

 MATPROJEKT NAZWA OBIEKTU BUDOWLANEGO	MATPROJEKT Mateusz Jurczyk ul. Łąkowa 12; 05-135 Komornica		Data: 08.2025
			Skala: 1:50
Budowa drogi gminnej nr 240415W ulicy Małej w Nowym Dworze Mazowieckim wraz z infrastrukturą			Rys nr: 3.3
INWESTOR: Burmistrz Miasta Nowy Dwór Mazowiecki Zakroczyńska 30; 05-100 Nowy Dwór Mazowiecki			
NAZWA RYSUNKU: PRZEKROJE CHARAKTERYSTYCZNE			
FUNKCJA:	IMIĘ I NAZWISKO	NR UPRAWNIEŃ <i>specjalność</i>	PODPIS
Projektant	Mateusz Jurczyk	MAZ/0410/PWOD/13 <i>drogowa</i>	