

Warszawa, 21 maja 2025r.
OS1-Eos1-5501-217/2025

**Burmistrz Miasta Nowy
Dwór Mazowiecki**
ul. Zakroczyńska 30,
05-100 Nowy Dwór Mazowiecki

UZGODNIENIE

PGE Energetyka Kolejowa Obsługa Sp. z o.o. Obszar Serwisowy Wschodni działając na podstawie Pełnomocnictw PGE Energetyka Kolejowa S.A w odpowiedzi na pismo dotyczące uzgodnienia dokumentacji projektowej pn. Budowa drogi gminnej nr 240415W ulicy Małej w Nowym Dworze Mazowieckim w trybie specustawy drogowej (ZRID), pozytywnie uzgadnia lokalizację projektowanej infrastruktury bez uwag.

Niniejsze uzgodnienie jest ważne dwa lata od daty wydania.

Niniejsze uzgodnienie nie zwalnia jednostki projektowej od odpowiedzialności za sporządzony projekt i uzyskania wszelkich zgód formalno-prawnych niezbędnych do realizacji inwestycji przewidzianych w obowiązujących przepisach prawa.

Za wydanie opinii branżowej zostanie pobrana opłata zgodnie z obowiązującym cennikiem usług.

DYREKTOR OBSZARU

Piotr Martiszek

Załączniki:

- Projekt zagospodarowania terenu;

Adres do korespondencji : PGE Energetyka Kolejowa Obsługa Sp. z o.o. Obszar Serwisowy Wschodni, Dział Eksploatacji i Realizacji Usług, ul. Sławińska 7/9, 01-218 Warszawa, email: eksploatacja.wschodni.pgeek@gkpge.pl;

Sporządził: Robert Galecki tel. : email: robert.galecki@gkpge.pl;


Inwestor:

Burmistrz Miasta Nowy Dwór Mazowiecki
ul. Zakroczyńska 30
05-100 Nowy Dwór Mazowiecki

Pełnomocnik:

Mateusz Jurczyk
ul. Łąkowa 12f
05-135 Komornica

Komornica 2.04.2025 r.

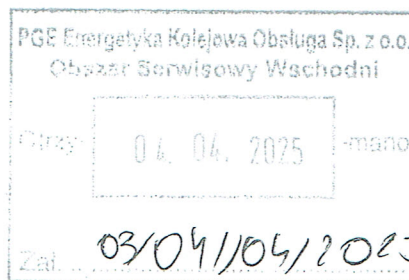

PKP ENERGETYKA

Obszar serwisowy wschodni
ul. Sławińska 7/9
01-218 Warszawa

Dotyczy: uzgodnienia dokumentacji projektowej pn. Budowa drogi gminnej nr 240415W ulicy Małej w Nowym Dworze Mazowieckim wraz z infrastrukturą w trybie specustawy drogowej (ZRID)

W związku z wykonywaniem projektu pn. Budowa drogi gminnej nr 240415W ulicy Małej w Nowym Dworze Mazowieckim wraz z infrastrukturą proszę o uzgodnienie proponowanego rozwiązania budowy drogi gminnej i wydanie ew. warunków zabezpieczenia sieci PKP Energetyka.


Proszę o ewentualny kontakt telefoniczny 668-030-001 i odesłanie uzgodnienia na adres jak w nagłówku.

MATPROJEKT
Mateusz Jurczyk
ul. Łąkowa 12f, 05-135 Komornica
e-mail: matprojekt.mj@gmail.com
NIP: 7692095829, REGON: 361143910
tel. 668-030-001

Załączniki:

- projekt zagospodarowania terenu – 2egz.

7.12.2025

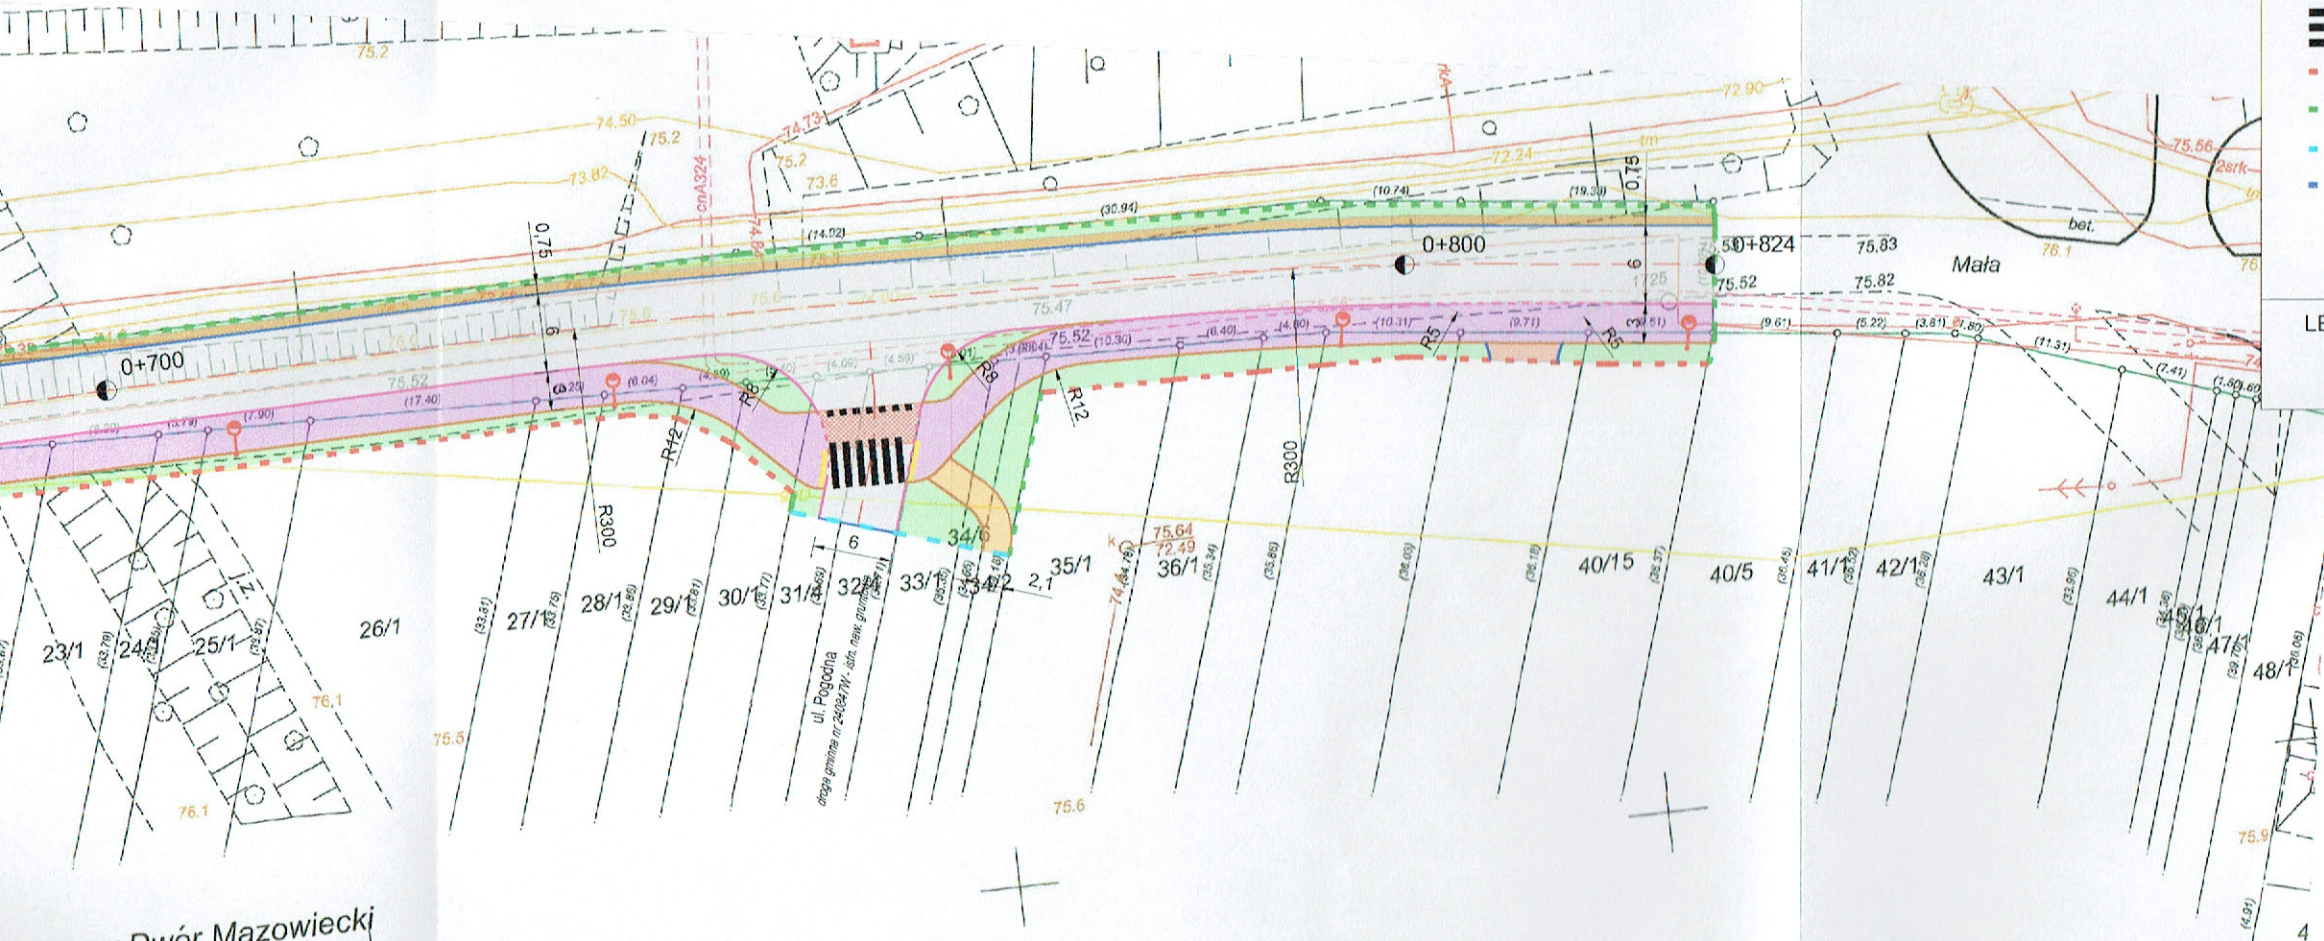

sto Nowy Dwór Mazowiecki
obr.0039

LEGENDA:

- Proj. droga o nawierzchni asfaltowej
- Proj. droga dla pieszych o nawierzchni z kostki
- Proj. droga dla pieszych i rowerów o nawierzchni asfaltowej
- Proj. zjazd zwykły z kostki betonowej
- Proj. pobocze z kruszywa łamanego/nawierzchnia z kruszywa
- Proj. tereny zielone
- Proj. chodnik z płytek żółtych z wypustkami
- Proj. obrzeże betonowe 8x30
- Proj. krawężnik betonowy wystający 15x30cm
- Proj. krawężnik betonowy wtopiony 15x30cm
- Proj. opornik betonowy 12x25
- Istn. granice działek
- Proj. krawędzie infrastruktury drogowej wg odrębnego opracowania
- Proj. elementy stałej organizacji ruchu - oznakowanie poziome
- Linia rozgraniczająca teren inwestycji stanowiąca podział działek
- Linia rozgraniczająca teren inwestycji stanowiąca istn. granicę działek
- Linia rozgraniczająca teren inwestycji stanowiąca zakres inwestycji
- Linia ograniczeń związana z przebudową zjazdów

LEGENDA ELEKTROENERGETYCZNA - OŚWIETLENIE:

- Proj. oświetlenie LED

 MATPROJEKT		MATPROJEKT Mateusz Jurczyk ul. Łąkowa 12; 05-135 Komornica	Data: 03.2025
			Skala: 1:500
NAZWA OBIEKTU BUDOWLANEGO Budowa drogi gminnej nr 240415W ulicy Małej w Nowym Dworze Mazowieckim wraz z infrastrukturą			Rys nr: 2
INWESTOR: Burmistrz Miasta Nowy Dwór Mazowiecki Zakroczyńska 30; 05-100 Nowy Dwór Mazowiecki			
NAZWA RYSUNKU: PROJEKT ZAGOSPODAROWANIA TERENU			
FUNKCJA:	IMIĘ I NAZWISKO	NR UPRAWNIEN <i>specjalność</i>	PODPIS
Projektant	Mateusz Jurczyk	MAZ/0410/PWOD/13 <i>drogowa</i>	
Sprawdzający	Michał Czernicki	MAZ/0017/PWOD/14 <i>drogowa</i>	


UZGODNIONO

Zgodnie z pismem nr. 05A-Eosa-5504-21712025

Z dnia 2025-05-21

SPECJALISTA

Robert Galecki

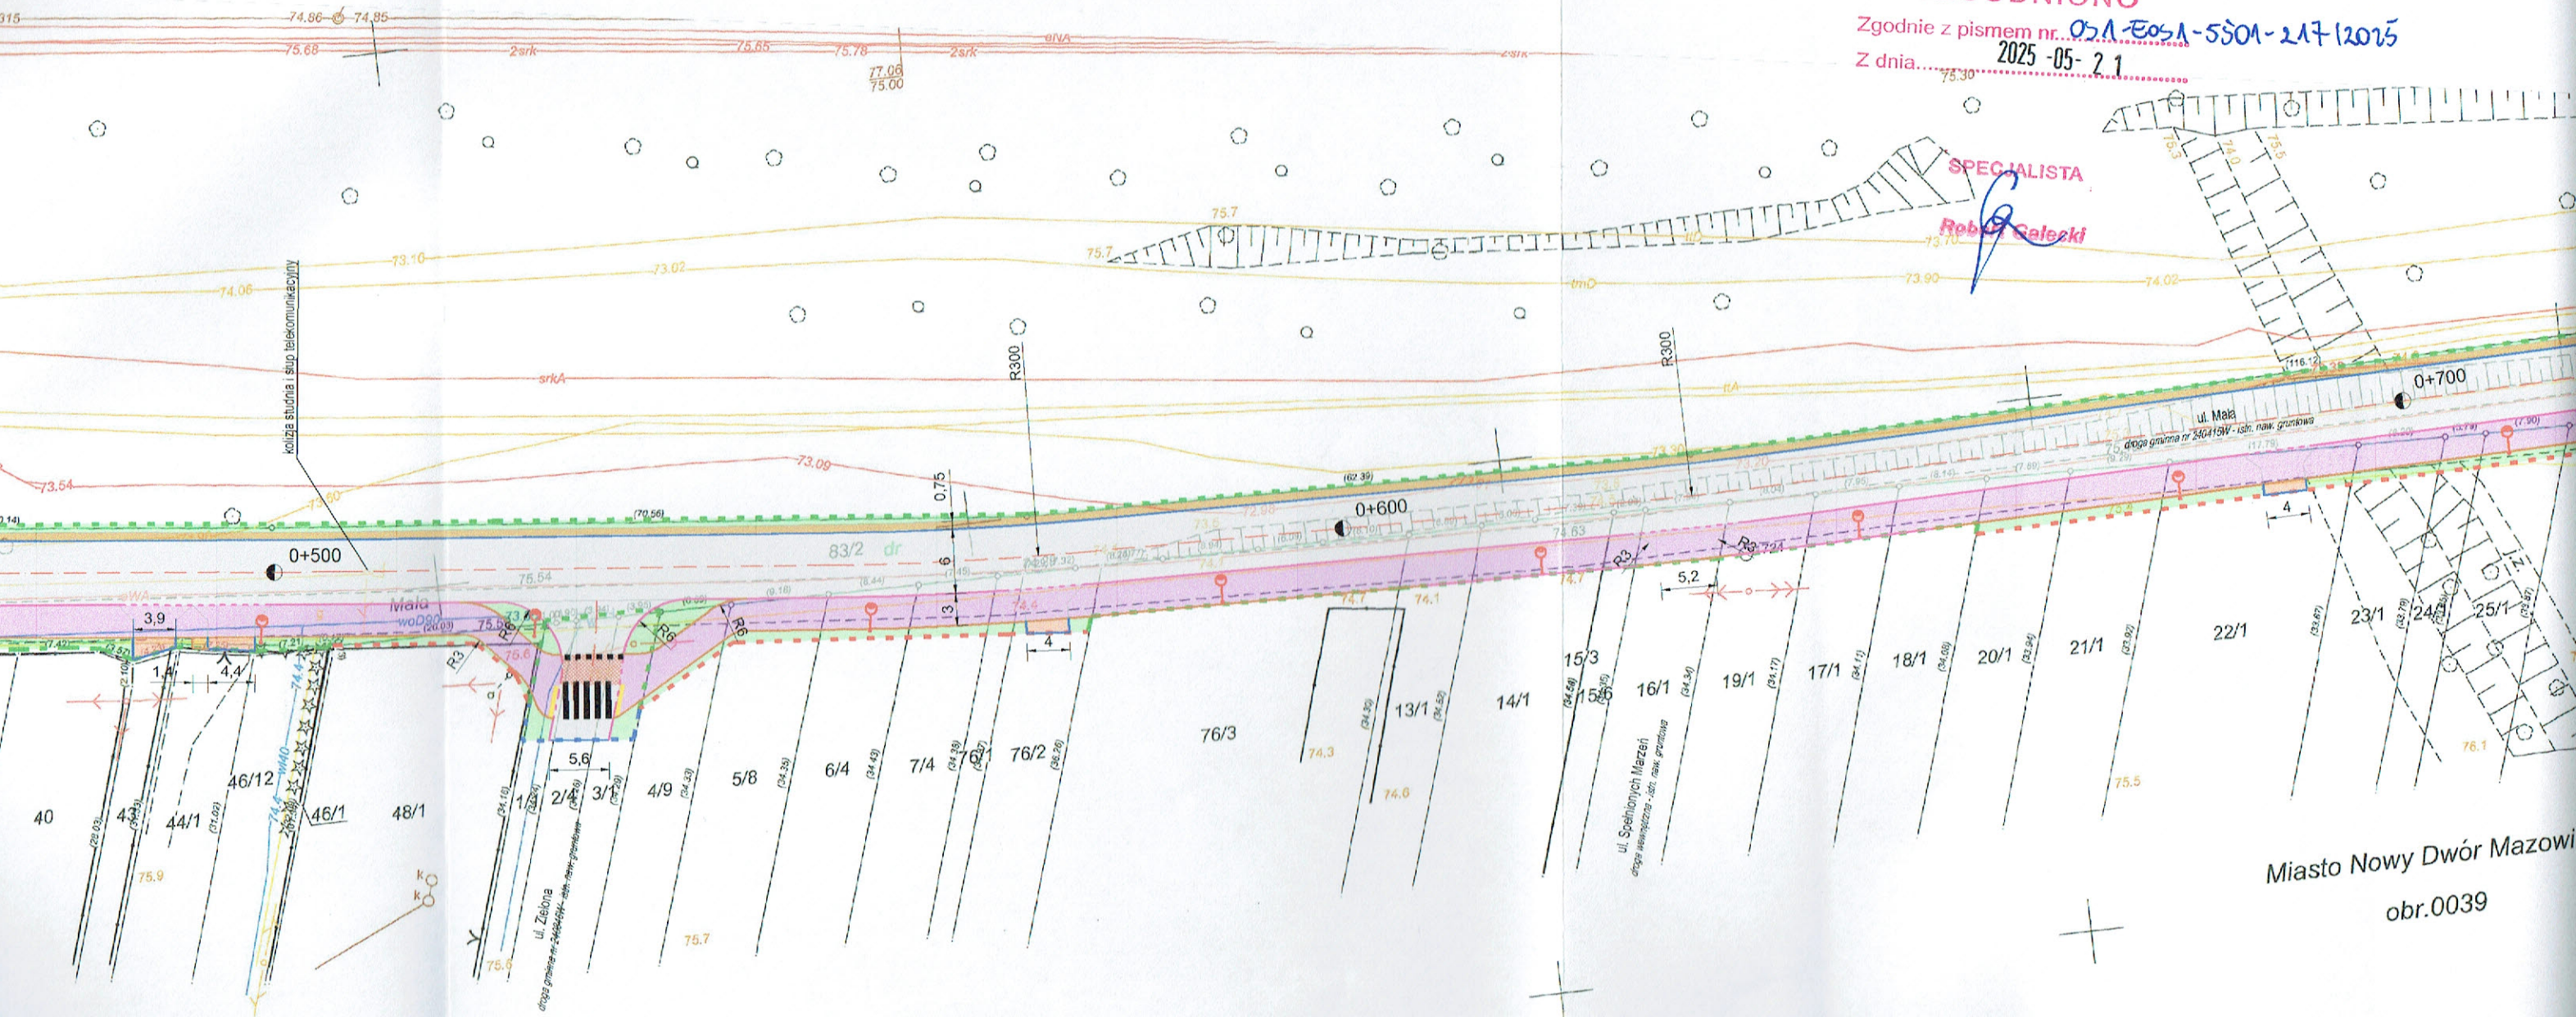

Miasto Nowy Dwór Mazowski

obr.0039

