



**Zakład Wodociągów
i Kanalizacji Sp. z o.o.**
Nowy Dwór Mazowiecki

ul. Rtm. Witolda Pileckiego 100
05-101 Nowy Dwór Mazowiecki
tel.: 22 775 73 38
fax: 22 775 73 28

biuro@zwik.nowydwormaz.pl
www.zwikndm.pl
REGON: 017441290
NIP: 531-000-49-28
BDO: 000296573

Konto: PEKAO S.A. I O/ Nowy Dwór Mazowiecki Nr 91 1240 3480 1111 0000 4268 4040

Nowy Dwór Mazowiecki 17.12.2025

WK 7015/194/2025

MATPROJEKT Mateusz Jurczyk

ul. Łąkowa 12f

05-135 Komornica

Zakład Wodociągów i Kanalizacji Sp. z o.o. w Nowym Dworze Mazowieckim w odpowiedzi na wiadomość e-mail z dnia 04.12.2025 dot. przebudowy ul. Małej w Nowym Dworze Mazowieckim uzgadnia przedstawiony PZT, przy zachowaniu następujących warunków:

- Należy dokonać zgłoszenia rozpoczęcia robót w Zakładzie min. na 5 dni roboczych przed ich planowanym rozpoczęciem.
- Roboty wykonać pod nadzorem uprawnionego przedstawiciela ZWiK Sp. z o.o.
- Należy zmienić lokalizację hydrantu nadziemnego w strefę terenów zielonych, niekolidującą ze ścieżką rowerową.
- Przed rozpoczęciem robót należy przedstawić i uzgodnić szkic przebudowy hydrantu oraz propozycję nowej lokalizacji na mapie w skali 1:500.
- Należy dokonać niezbędnych uzgodnień zgodnie z obowiązującymi przepisami prawa.
- Do ponownego zainstalowania zdemontowanego hydrantu należy zastosować nowe komplety doszczelniające (uszczelki i śruby ze stali nierdzewnej).
- Przed hydrantem wodociągowym należy zamontować zasuwę wodociągową odcinającą wg oznaczenia na załączonej mapie/.
- Po dokonaniu robót montażowych przebudowy hydrantu należy dokonać dezynfekcji i płukania potwierdzonych badaniami bakteriologicznymi. Pobór wody do badania oraz dezynfekcja musi odbyć się przy udziale pracowników ZWiK.
- Należy trwale zaślepić miejsce likwidacji hydrantu wodociągowego.
- Należy wykonać inwentaryzację geodezyjną powykonawczą likwidowanego oraz nowobudowanego hydrantu wodociągowego.
- Zakończenie prac zgłosić do ZWiK Sp. z o.o. w celu dokonania odbioru technicznego wykonanych robót potwierdzonego protokołem odbioru technicznego.
- Wszelkie koszty wykonania robót związanych z przebudową hydrantu oraz dokumentacji ponosi inwestor / wnioskodawca.
- W przypadku przebudowy zjazdów z drogi publicznej na teren SUW przy ul. Leśnej / Małej należy dostosować nawierzchnię do przenoszenia obciążeń ruchem drogowym dla pojazdów ciężarowych, dźwigów o masie całkowitej 60t itp.
- W ul. Zielonej dokonano przebudowy węzła na sieci wodociągowej, zainstalowano dodatkowe zasuwę, zmieniono lokalizację hydrantu. Zmiany te nie zostały przedstawione na załączonej mapie


PZT. Regulację urządzeń należy dokonać pod nadzorem ZWiK, zgodnie ze stanem istniejącym. Wszystkie uszkodzone elementy należy wymienić na nowe.

- Wszystkie włazy, skrzynki zasuw i hydrantów oraz innych urządzeń wod-kan należy wyregulować do rzędnych projektowanej nawierzchni pod nadzorem ZWiK. W przypadku uszkodzenia urządzeń wod-kan należy dokonać ich wymiany na nowe.
- Wykonawca robót udzieli gwarancji na wykonane roboty na okres 3 lat od momentu podpisania protokołu końcowego odbioru robót.

W sprawie prowadzenia nadzoru prosimy o kontakt nr tel.: 514 752 384 lub 22 775 64 75.

PREZES ZARZĄDU

Janusz Dąbrowski

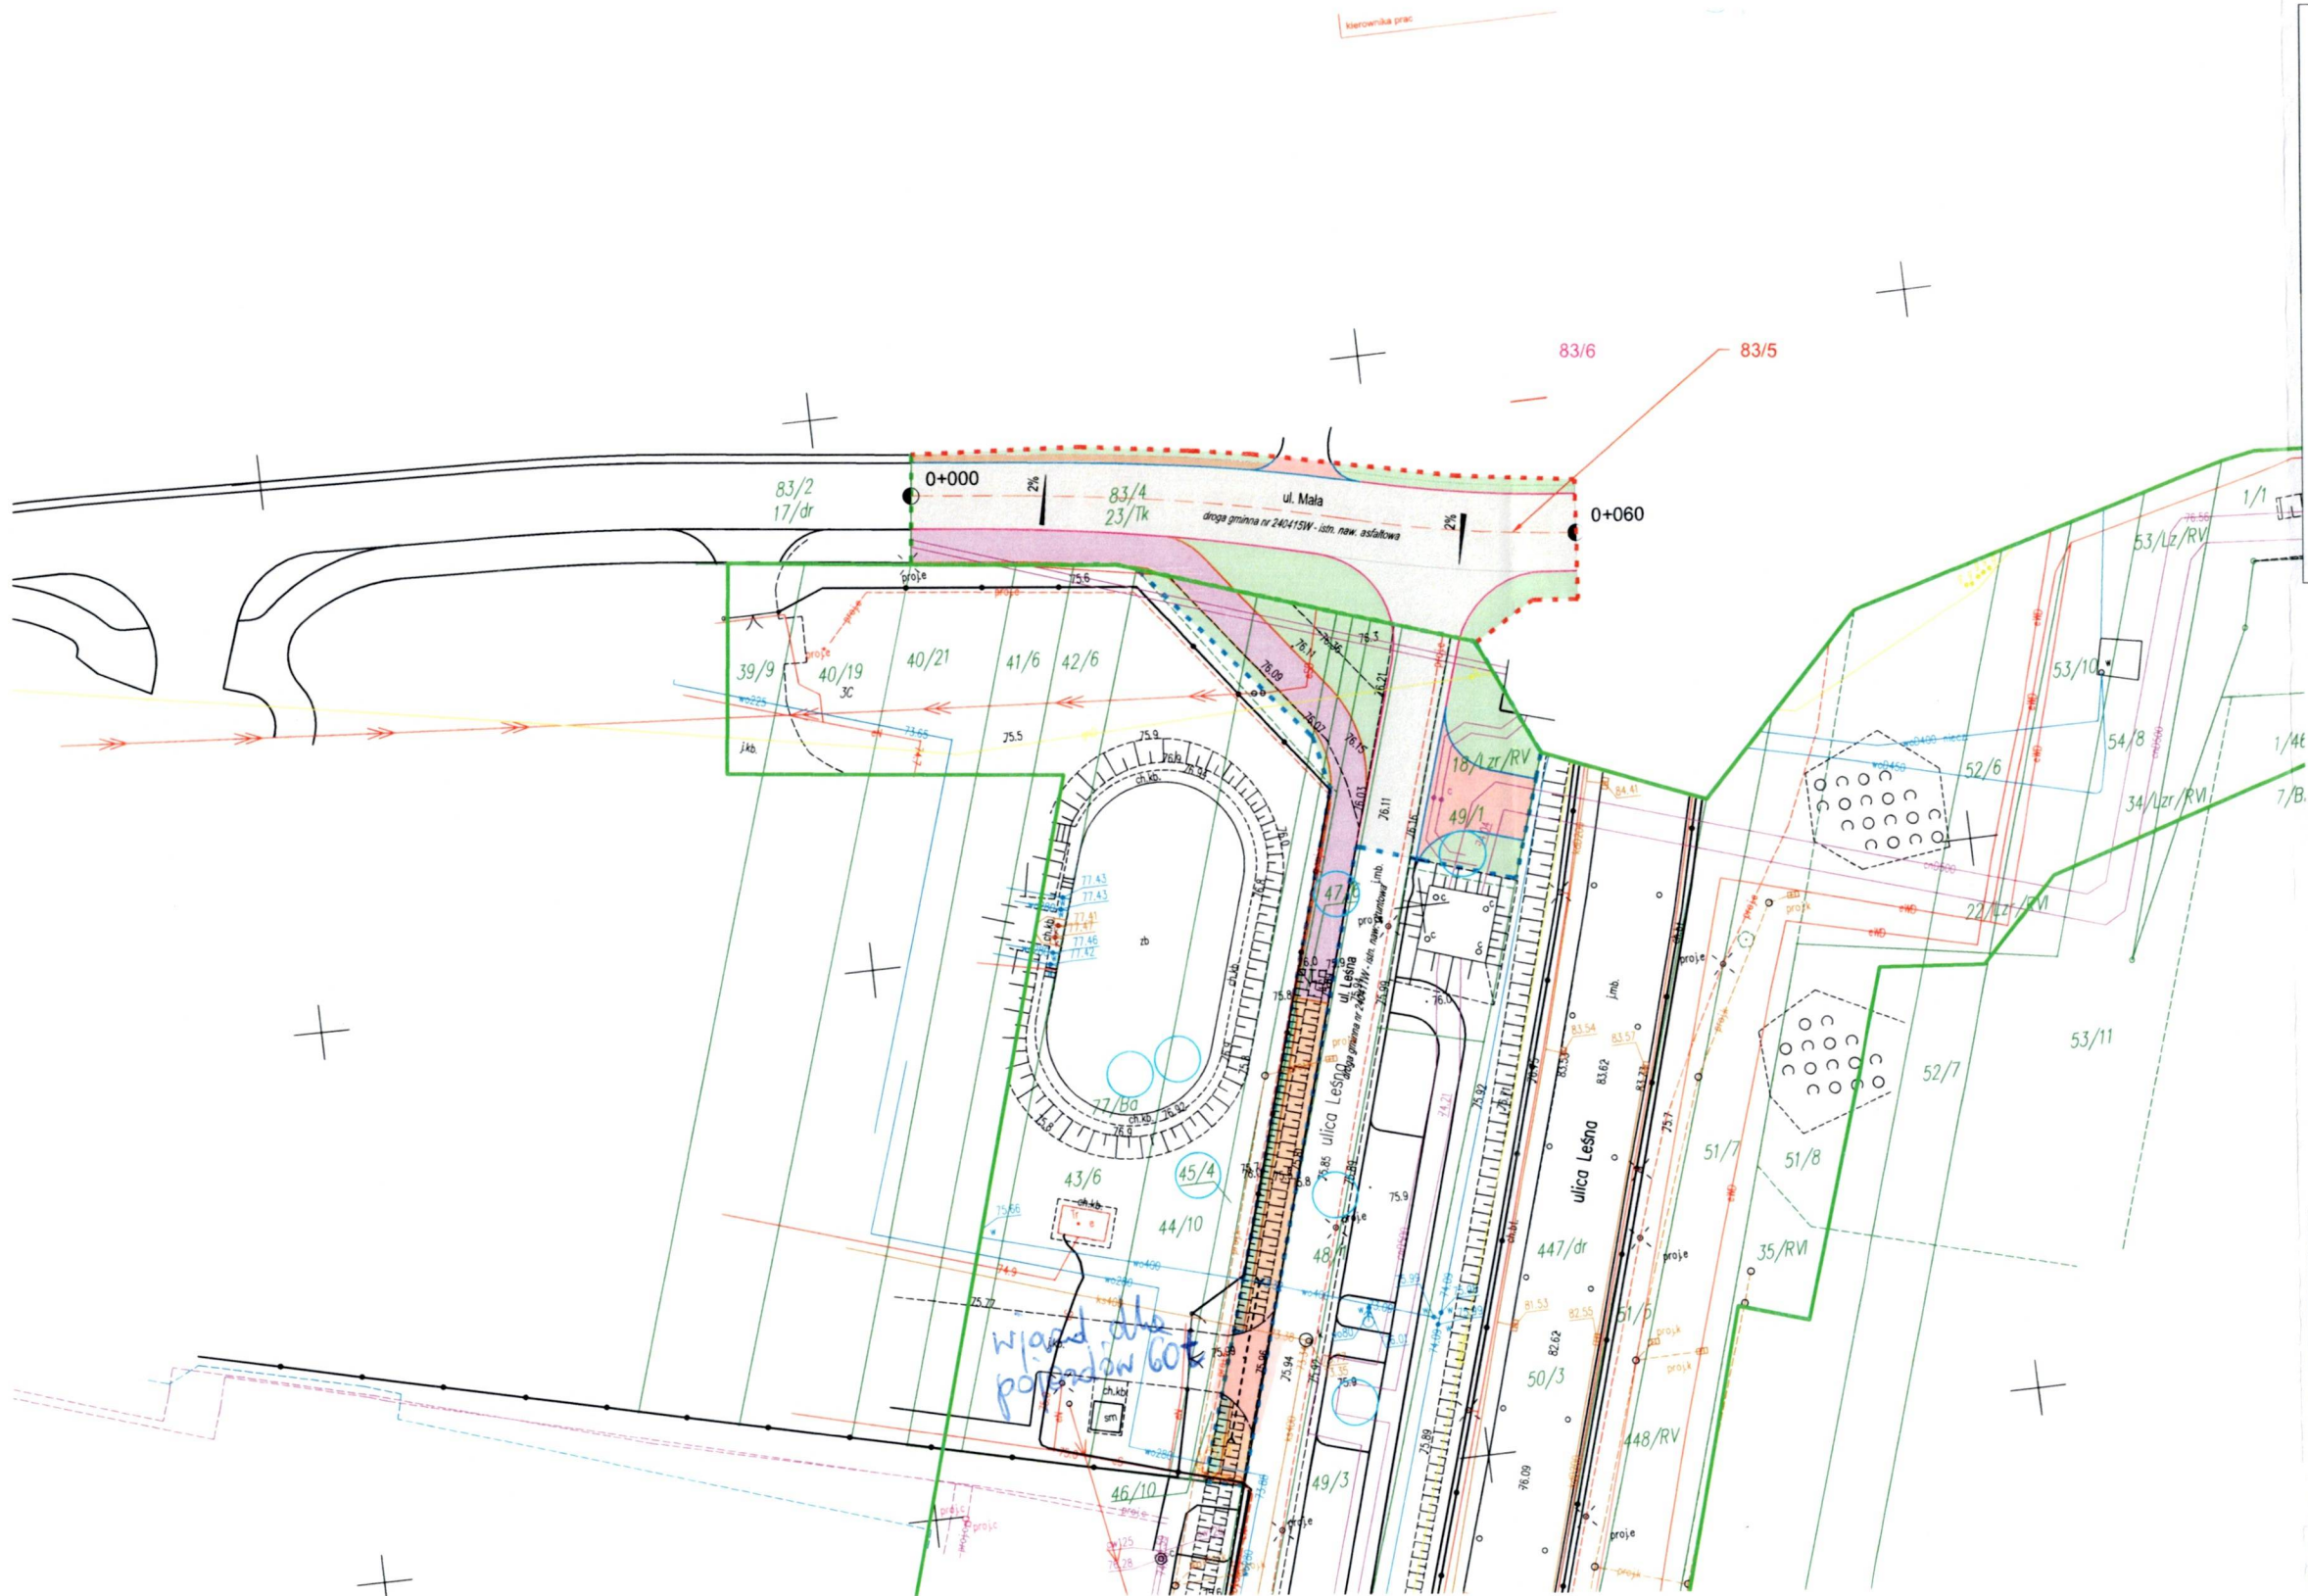

LEGENDA:	
	Proj. droga o nawierzchni asfaltowej
	Proj. droga dla pieszych o nawierzchni z kostki
	Proj. droga dla pieszych i rowerów o nawierzchni asfaltowej
	Proj. zjazd zwykły z kostki betonowej
	Proj. pobocze z kruszywa łamanego/nawierzchnia z kruszywa
	Proj. tereny zielone
	Proj. obrzeże betonowe 8x30
	Proj. krawężnik betonowy wystający 15x30cm
	Proj. opornik betonowy 12x25
	Istn. granice działek
	Proj. krawędzie infrastruktury drogowej wg odrębnego opracowania
	Linia rozgraniczająca teren inwestycji stanowiąca podział działek
	Linia rozgraniczająca teren inwestycji stanowiąca istn. granicę działek
	Linia ograniczeń związana z przebudową innych dróg publicznych
	Działka ulegająca podziałowi
	Działka po podziale pozostająca przy obecnym właścicielu
	Działka po podziale przejęta pod inwestycję
	Działka pod inwestycję będąca we własności Gminy i Miasta Nowy Dwór Maz.

 MATPROJEKT NAZWA OBIEKTU BUDOWLANEGO	MATPROJEKT Mateusz Jurczyk ul. Łąkowa 12; 05-135 Komornica		Data: 11.2025
	Budowa drogi gminnej nr 240415W ulicy Małej w Nowym Dworze Mazowieckim wraz z infrastrukturą - etap II		Skala: 1:500
INWESTOR: Burmistrz Miasta Nowy Dwór Mazowiecki Zakroczyńska 30; 05-100 Nowy Dwór Mazowiecki			Rys nr: 2
NAZWA RYSUNKU: PROJEKT ZAGOSPODAROWANIA TERENU			
FUNKCJA:	IMIE I NAZWISKO	NR UPRAWNIEN <i>specjalność</i>	PODPIS
Projektant	Mateusz Jurczyk	MAZ/0410/PWOD/13 <i>drogowa</i>	
Sprawdzający	Michał Czernicki	MAZ/0017/PWOD/14 <i>drogowa</i>	

