



PROFIL PODŁUŻNY PRZYKANALIKA KANALIZACJI SANITARNEJ 5/11
DO DZ. NR 92, 89/1 ORAZ 7/6
SKALA 1:100/100

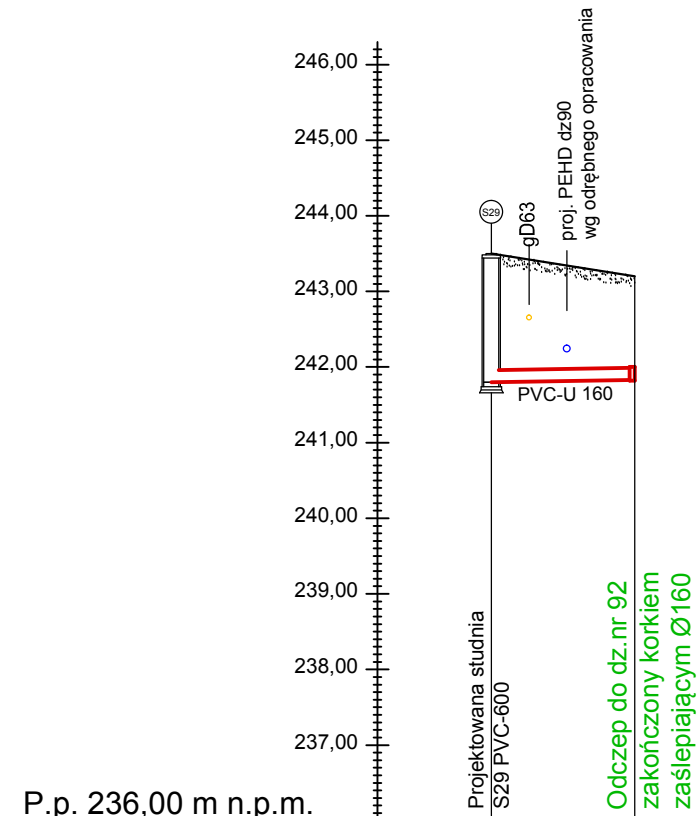


P.p. 236,00 m n.p.m.		
Rzędna terenu	243,50	243,20
Rzędne dna kanału [m]	241,80	241,83
Głębokość [m]	1,70	1,37
Spadek [%] / Materiał	i= 1,5%	PVC-U 160
Odległość [m]	0,00	1,90

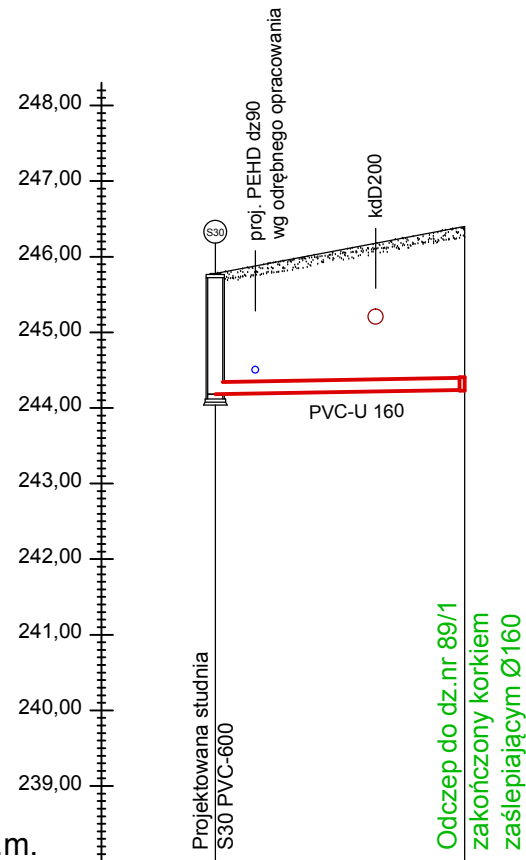


P.p. 238,00 m n.p.m.		
Rzędna terenu	245,78	246,40
Rzędne dna kanału [m]	244,18	244,23
Głębokość [m]	1,60	2,17
Spadek [%] / Materiał	i= 1,5%	PVC-U 160
Odległość [m]	0,00	3,30

OZNACZENIA :

- projektowana kanalizacja sanitarna PVC-U 160
- uksztaltowanie terenu
- kolizja z projektowaną siecią PEHD dz90 wg odrębnego opracowania
- kolizja z kanalizacją deszczową
- kolizja z siecią gazową
- projektowana studnia kanalizacji sanitarnej z PVC-600

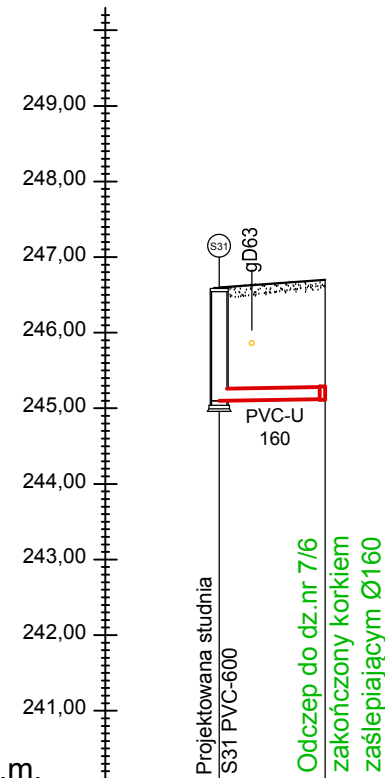

P.p. 240,00 m n.p.m.		
Rzędna terenu	246,60	246,70
Rzędne dna kanału [m]	245,10	245,12
Głębokość [m]	1,50	1,58
Spadek [%] / Materiał	i= 1,5%	PVC-U 160
Odległość [m]	0,00	1,40

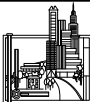 Biuro Projektów i Usług Budownictwa AJD PROJEKT 59-820 LEŚNA UL. POCZTOWA 2	Numeracja rysunku:	12		
	Skala rysunku:	1:100/100		
	Stadium dokumentacji:	PROJEKT ARCHITEKTONICZNO-BUDOWLANY		
TEMAT RYSUNKU:	PROFIL PODŁUŻNY PRZYKANALIKA KANALIZACJI SANITARNEJ 5/11 DO DZ. NR 92, 89/1 ORAZ 7/6			
NAZWA ZADANIA:	BUDOWA SIECI KANALIZACJI SANITARNEJ W MIŁOSZOWIE - II ETAP			
ADRES: (LOKALIZACJA):	DZ. NR 824, OBR.0001 LEŚNA DZ. NR 11/2; 85/6; 85/8; 85/10; 85/12; 86/1; 87/1; 91; 96/1; 96/2; 99/1; 99/2; 155; 162; 968/4; 971/1, OBR. 0007 MIŁOSZÓW			
INWESTOR: (ZAMAWIAJĄCY):	GMINA LEŚNA UL. RYNEK 19, 59-820 LEŚNA			
ZESPÓŁ AUTORSKI:	IMIĘ I NAZWISKO:		PODPIS:	DATA:
PROJEKTANT :	mgr inż. Jerzy Dec uprawnienia do projektowania i kierowania robotami budowlanymi bez ograniczeń w specjalności instalacyjnej w zakresie sieci, instalacji i urządzeń wodociagowych i kanalizacyjnych, ciepłych, wentylacyjnych i gazowych, upr. bud. nr 64/DOŚ/03; DOIIB DOŚ/WM/0165/01			28.06.2023 r.
SPRAWDZAJĄCY :	mgr inż. Anna Dec-Kisielewicz uprawnienia do projektowania bez ograniczeń w specjalności instalacyjnej w zakresie sieci, instalacji i urządzeń ciepłych, wentylacyjnych, gazowych, wodociagowych i kanalizacyjnych upr. bud. nr 19/12DOIIB; DOŚ/IS/0220/13			
ASYSTENT PROJEKTANTA :	mgr inż. Beata Dobrowolska			

Rozwiązania zawarte w niniejszym opracowaniu stanowią własność FIRMY i mogą być stosowane, powielane oraz udostępniane osobom trzecim jedynie na podstawie pisemnego zezwolenia FIRMY z zastrzeżeniem wszelkich skutków prawnych