



PROFIL PODŁUŻNY PRZYKANALIKA KANALIZACJI SANITARNEJ 8/11  
DO DZ. NR 181, 186/6 ORAZ 182  
SKALA 1:100/100

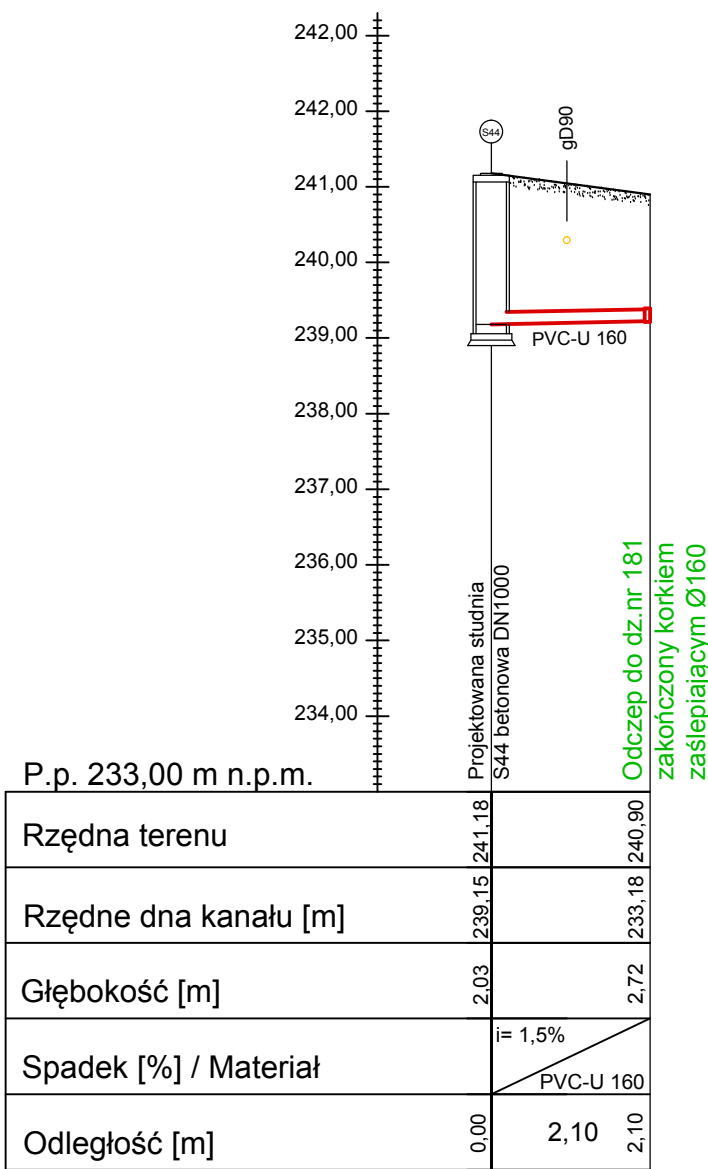


OZNACZENIA :


	projektowana kanalizacja sanitarna PVC-U 160
	uksztaltowanie terenu
	kolizja z projektowaną siecią PEHD dz90 wg odrębnego opracowania
	kolizja z kanalizacją deszczową
	kolizja z siecią gazową
	projektowana studnia kanalizacji sanitarnej z PVC-600
	projektowana studnia kanalizacji sanitarnej betonowa DN1000

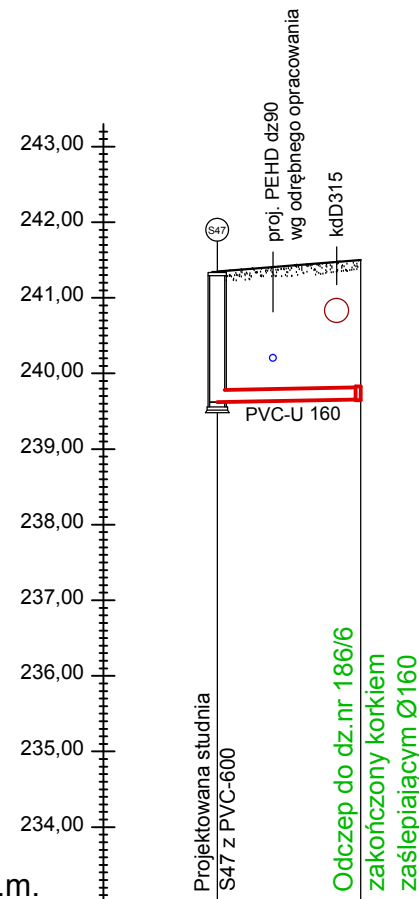

Rzędna terenu	241,35	241,50
Rzędne dna kanału [m]	239,62	239,65
Głębokość [m]	1,73	1,85
Spadek [%] / Materiał	i= 1,5%	PVC-U 160
Odległość [m]	0,00	1,90

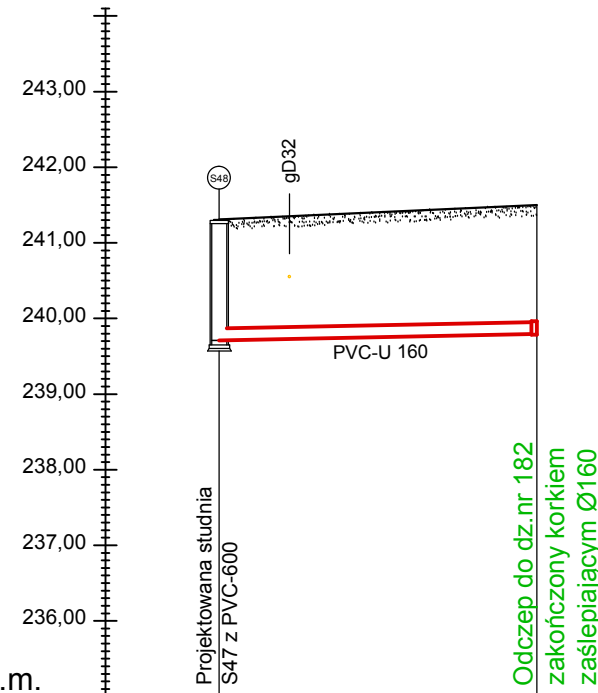

Rzędna terenu	241,31	241,50
Rzędne dna kanału [m]	239,71	239,77
Głębokość [m]	1,60	1,73
Spadek [%] / Materiał	i= 1,5%	PVC-U 160
Odległość [m]	0,00	4,20

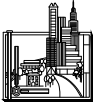 Biuro Projektów i Usług Budownictwa <b>AJD PROJEKT</b> 59-820 LEŚNA UL. POCZTOWA 2	Numeracja rysunku:	15			
	Skala rysunku:	1:100/100			
	Stadium dokumentacji:	PROJEKT ARCHITEKTONICZNO-BUDOWLANY			
TEMAT RYSUNKU:		PROFIL PODŁUŻNY PRZYKANALIKA KANALIZACJI SANITARNEJ 8/11 DO DZ. NR 181, 186/6 ORAZ 182			
NAZWA ZADANIA:		BUDOWA SIECI KANALIZACJI SANITARNEJ W MIŁOSZOWIE - II ETAP			
ADRES: (LOKALIZACJA):		DZ. NR 824, OBR.0001 LEŚNA DZ. NR 11/2; 85/6; 85/8; 85/10; 85/12; 86/1; 87/1; 91; 96/1; 96/2; 99/1; 99/2; 155; 162; 968/4; 971/1, OBR. 0007 MIŁOSZÓW			
INWESTOR: (ZAMAWIAJĄCY):		GMINA LEŚNA UL. RYNEK 19, 59-820 LEŚNA			
ZESPÓŁ AUTORSKI:		IMIĘ I NAZWISKO:		PODPIS:	DATA:
PROJEKTANT :		mgr inż. Jerzy Dec uprawnienia do projektowania i kierowania robotami budowlanymi bez ograniczeń w specjalności instalacyjnej w zakresie sieci, instalacji i urządzeń wodociagowych i kanalizacyjnych, cieplnych, wentylacyjnych i gazowych, upr. bud. nr 64/DOŚ/03; DOIIB DOŚ/WM/0165/01			28.06.2023 r.
SPRAWDZAJĄCY :		mgr inż. Anna Dec-Kisielewicz uprawnienia do projektowania bez ograniczeń w specjalności instalacyjnej w zakresie sieci, instalacji i urządzeń cieplnych, wentylacyjnych, gazowych, wodociagowych i kanalizacyjnych upr. bud. nr 19/12DOIIB; DOŚ/IS/0220/13			
ASYSTENT PROJEKTANTA :		mgr inż. Beata Dobrowolska			
Rozwiązania zawarte w niniejszym opracowaniu stanowią własność FIRMY i mogą być stosowane, powielane oraz udostępniane osobom trzecim jedynie na podstawie pisemnego zezwolenia FIRMY z zastrzeżeniem wszelkich skutków prawnych					