
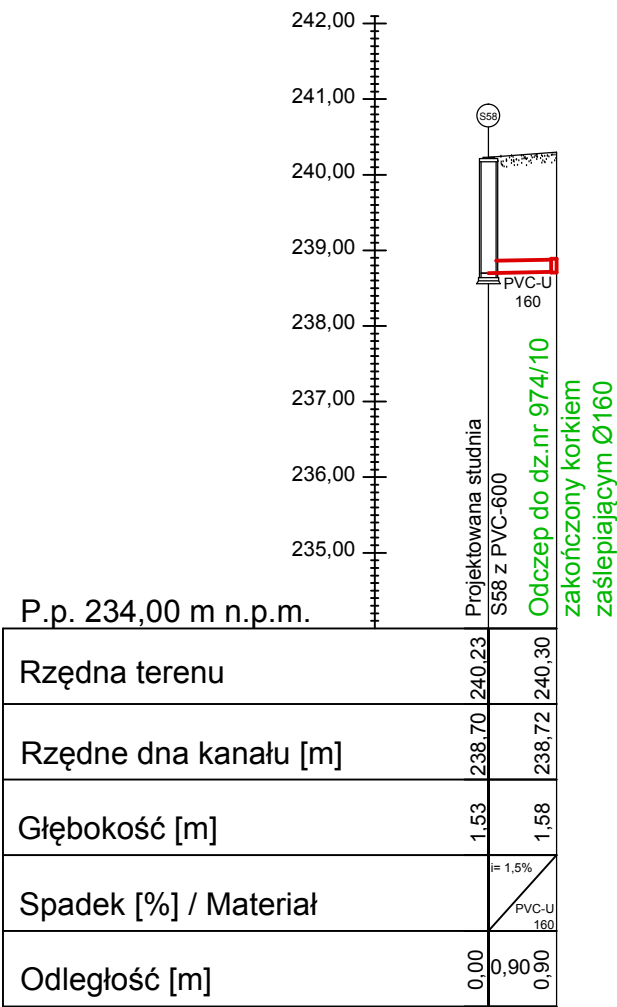
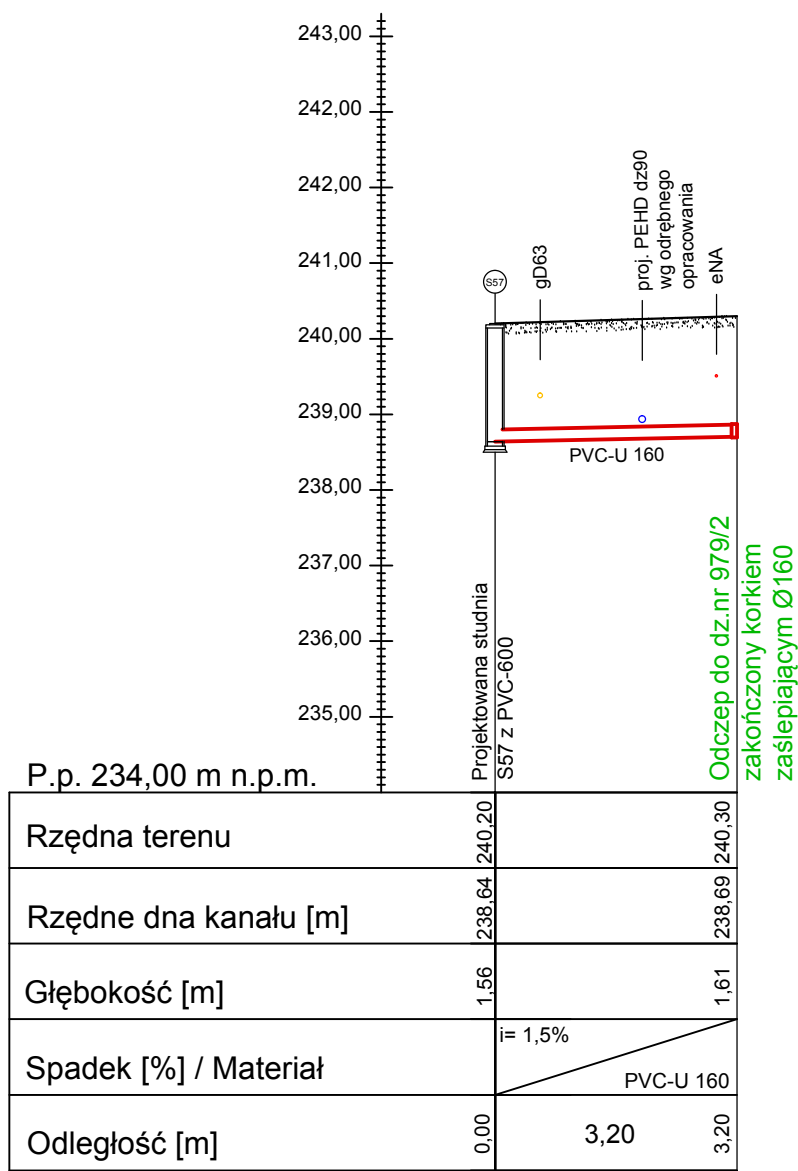


PROFIL PODŁUŻNY PRZYKANALIKA KANALIZACJI SANITARNEJ 11/11
DO DZ. NR 979/2 ORAZ 974/10
SKALA 1:100/100

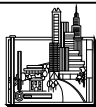

- OZNACZENIA :
- projektowana kanalizacja sanitarna PVC-U 160
 - ukształtowanie terenu
 - kolizja z projektowaną siecią PEHD dz90 wg odrębnego opracowania
 - projektowana studnia kanalizacji sanitarnej z PVC-600

| | | | | |
|--|--|------------------------------------|---------|---------------|
|  Biuro Projektów i Usług Budownictwa AJD PROJEKT 59-820 LEŚNA UL. POCZTOWA 2 | Numeracja rysunku: | 18 | | |
| | Skala rysunku: | 1:100/100 | | |
| | Stadium dokumentacji: | PROJEKT ARCHITEKTONICZNO-BUDOWLANY | | |
| TEMAT RYSUNKU: | PROFIL PODŁUŻNY PRZYKANALIKA KANALIZACJI SANITARNEJ 11/11 DO DZ. NR 979/2 ORAZ 974/10 | | | |
| NAZWA ZADANIA: | BUDOWA SIECI KANALIZACJI SANITARNEJ W MIŁOSZOWIE - II ETAP | | | |
| ADRES: (LOKALIZACJA): | DZ. NR 824, OBR.0001 LEŚNA DZ. NR 11/2; 85/6; 85/8; 85/10; 85/12; 86/1; 87/1; 91; 96/1; 96/2; 99/1; 99/2; 155; 162; 968/4; 971/1, OBR. 0007 MIŁOSZÓW | | | |
| INWESTOR: (ZAMAWIAJĄCY): | GMINA LEŚNA UL. RYNEK 19, 59-820 LEŚNA | | | |
| ZESPÓŁ AUTORSKI: | IMIĘ I NAZWISKO: | | PODPIS: | DATA: |
| PROJEKTANT : | mgr inż. Jerzy Dec uprawnienia do projektowania i kierowania robotami budowlanymi bez ograniczeń w specjalności instalacyjnej w zakresie sieci, instalacji i urządzeń wodociągowych i kanalizacyjnych, ciepłych, wentylacyjnych i gazowych, upr. bud. nr 64/DOS/03; DOIIB DOŚ/WM/0165/01 | | | 28.06.2023 r. |
| SPRAWDZAJĄCY : | mgr inż. Anna Dec-Kisielewicz uprawnienia do projektowania bez ograniczeń w specjalności instalacyjnej w zakresie sieci, instalacji i urządzeń ciepłych, wentylacyjnych, gazowych, wodociągowych i kanalizacyjnych upr. bud. nr 19/12DOIIB; DOŚ/IS/0220/13 | | | |
| ASYSTENT PROJEKTANTA : | mgr inż. Beata Dobrowolska | | | |
| Rozwiązania zawarte w niniejszym opracowaniu stanowią własność FIRMY i mogą być stosowane, powielane oraz udostępniane osobom trzecim jedynie na podstawie pisemnego zezwolenia FIRMY z zastrzeżeniem wszelkich skutków prawnych | | | | |