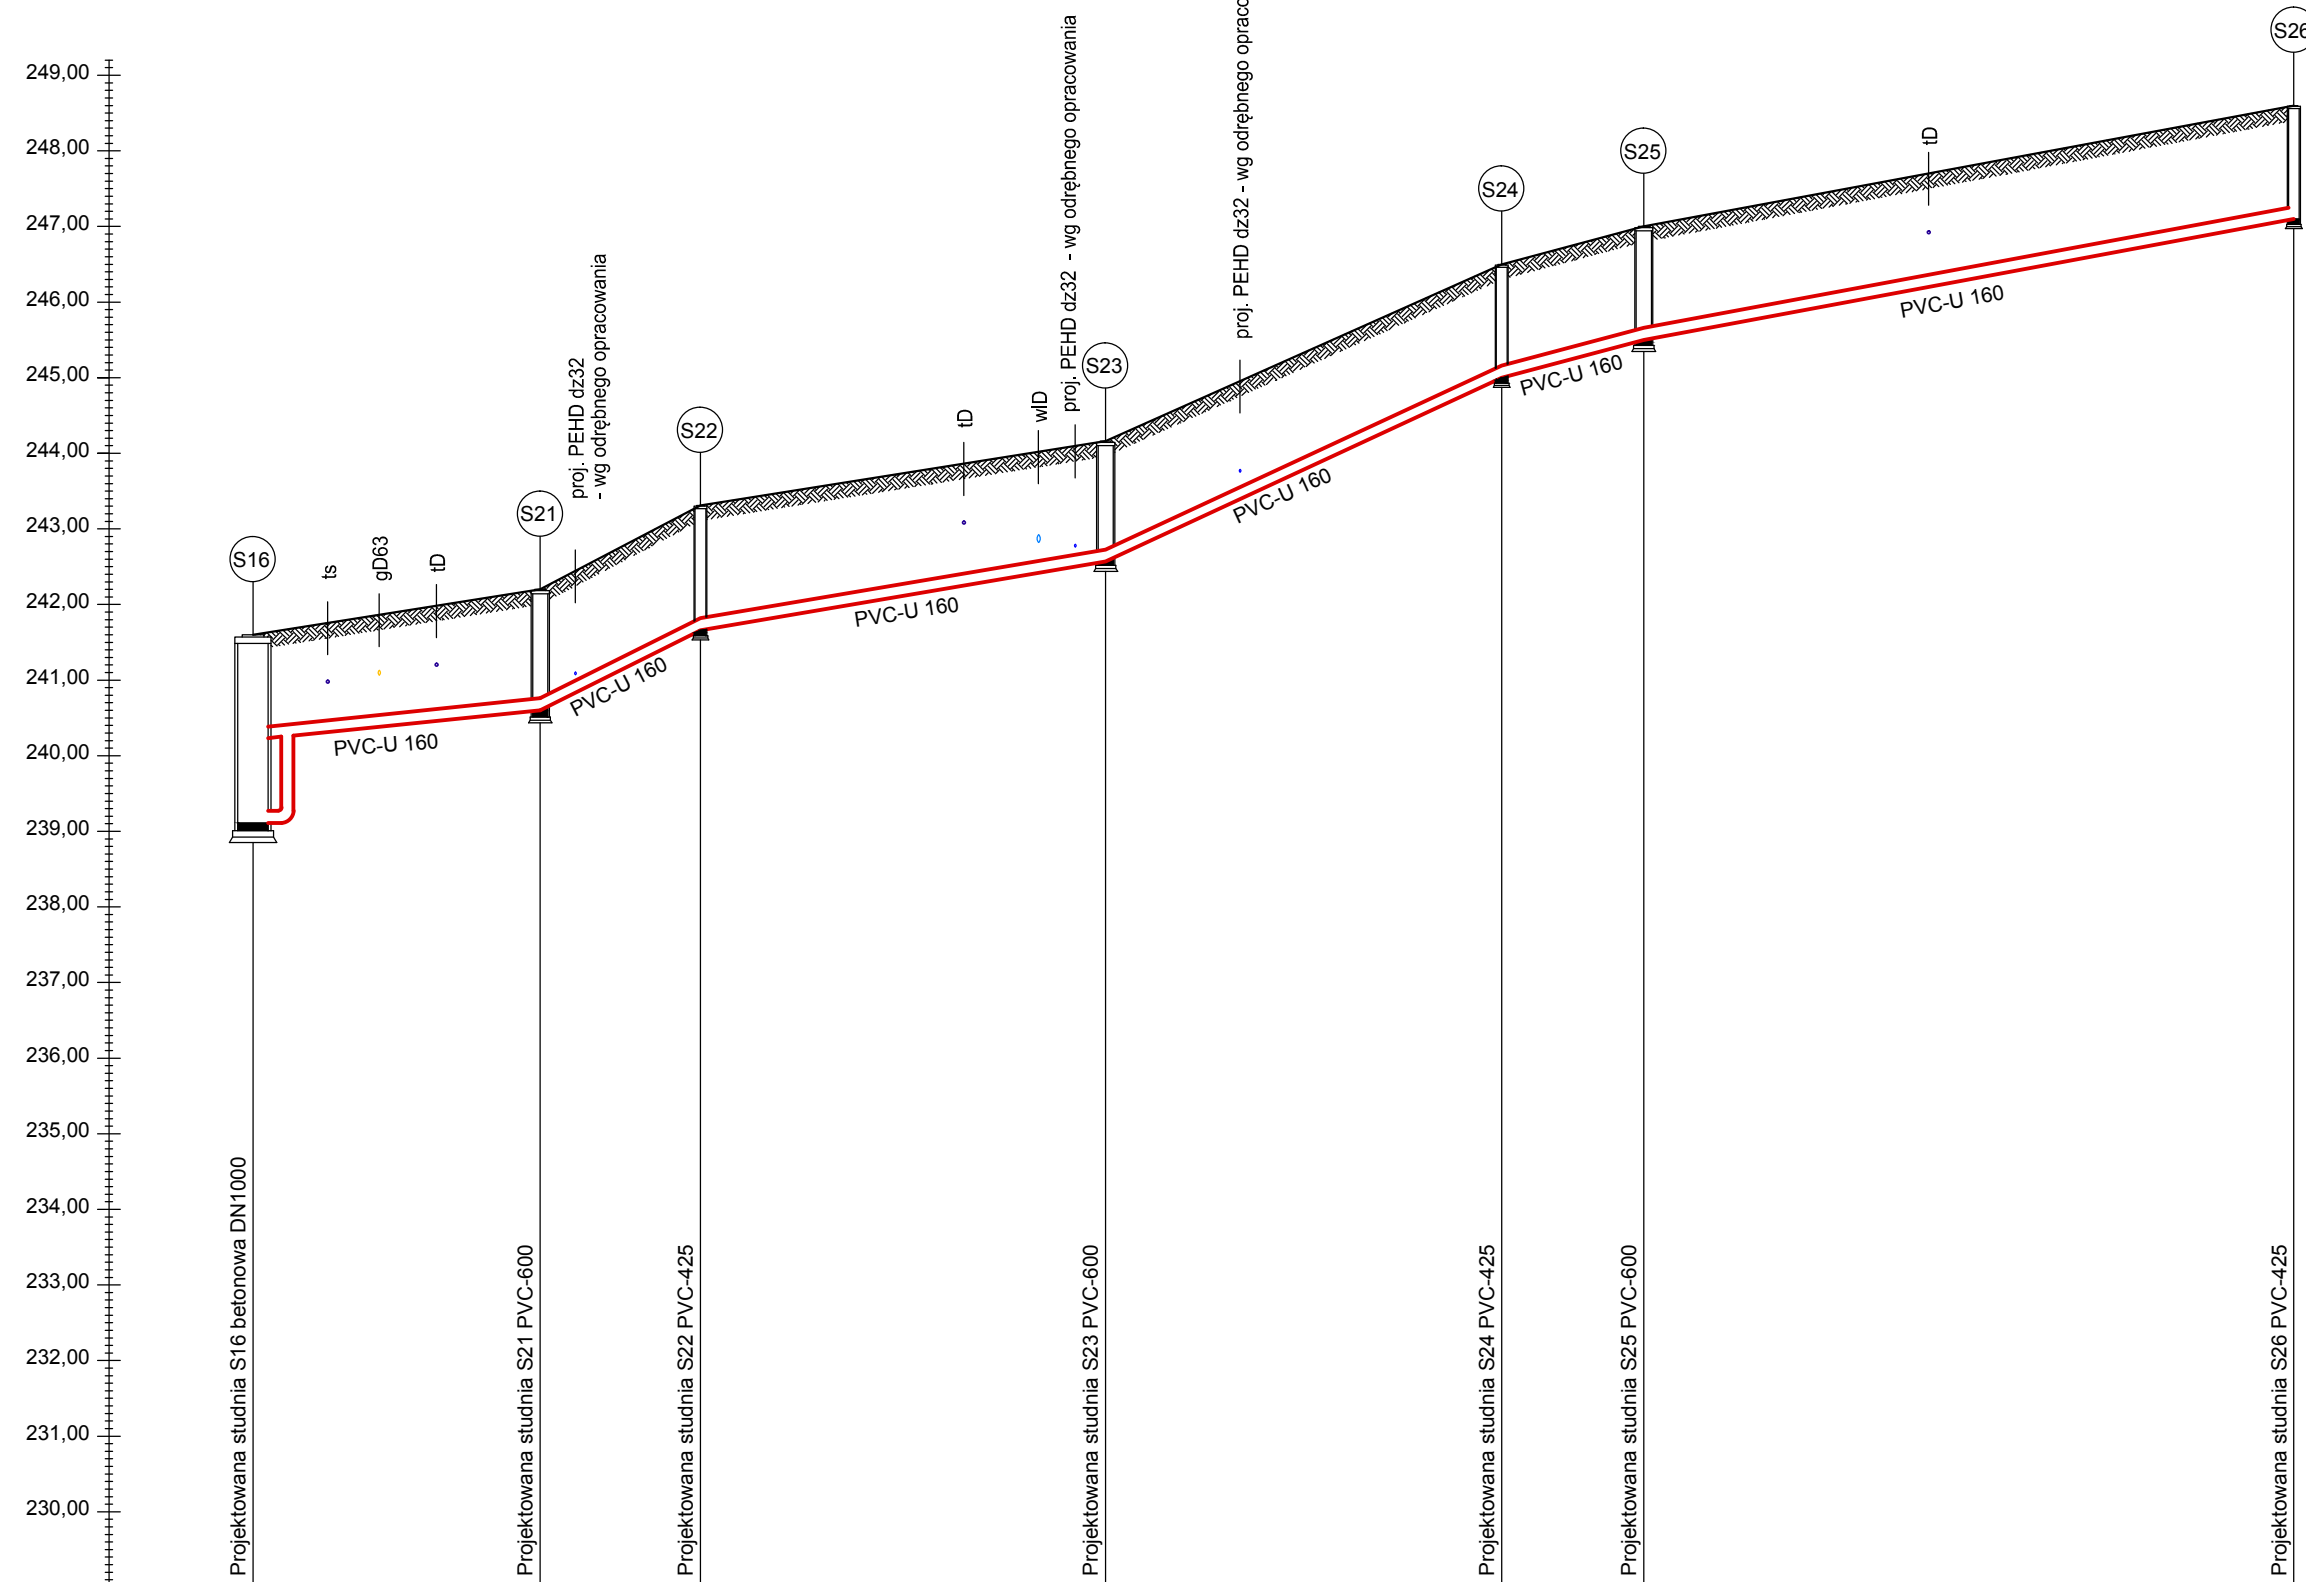


## PROFIL PODŁUŻNY SIECI KANALIZACJI SANITARNEJ PK2







 

### SKALA 1:100/250

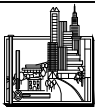


P.p. 229,00 m n.p.m.

[illegible]

OZNACZENIA :

-  projektowana sieć kanalizacji sanitarnej PVC-U 160
-  ukształtowanie terenu
-  kolizja z projektowanym przyłączem wodociągowym
-  kolizja z siecią telekomunikacyjną
-  kolizja z siecią gazową
-  projektowana studnia kanalizacji sanitarnej betonowa DN1000: S16
-  projektowana studnia kanalizacji sanitarnej PVC-600: S21, S23, S25
-  projektowana studnia kanalizacji sanitarnej PVC-425: S22, S24, S26

 <p>Biuro Projektów i Usług Budownictwa <b>AJD PROJEKT</b> 59-820 LEŚNA UL. POCZTOWA 2</p>	Numeracja rysunku:	02	
	Skala rysunku:	1:100/250	
	Stadium dokumentacji:	PROJEKT ARCHITEKTONICZNO-BUDOWLANY	
TEMAT RYSUNKU:	PROFIL PODŁUŻNY SIECI KANALIZACJI SANITARNEJ PK2		
NAZWA ZADANIA:	BUDOWA SIECI KANALIZACJI SANITARNEJ W MIŁOSZOWIE - II ETAP		
ADRES: (LOKALIZACJA):	DZ. NR 824, OBR.0001 LEŚNA DZ. NR 11/2; 85/6; 85/8; 85/10; 85/12; 86/1; 87/1; 91; 96/1; 96/2; 99/1; 99/2; 155; 162; 968/4; 971/1, OBR. 0007 MIŁOSZÓW		
INWESTOR: (ZAMAWIAJĄCY):	GMINA LEŚNA UL. RYNEK 19, 59-820 LEŚNA		
ZESPÓŁ AUTORSKI:	IMIĘ I NAZWISKO:	PODPIS:	DATA:
PROJEKTANT :	mgr inż. Jerzy Dec uprawnienia do projektowania i kierowania robotami budowlanymi bez ograniczeń w specjalności instalacyjnej w zakresie sieci, instalacji i urządzeń wodociągowych i kanalizacyjnych, ciepłych, wentylacyjnych i gazowych, upr. bud. nr 64/DOŚ/03; DOiB DOŚ/NM/0165/01		28.06.2023 r.
SPRAWDZAJĄCY :	mgr inż. Anna Dec-Kisielewicz uprawnienia do projektowania bez ograniczeń w specjalności instalacyjnej w zakresie sieci, instalacji i urządzeń ciepłych, wentylacyjnych, gazowych, wodociągowych i kanalizacyjnych upr. bud. nr 19/12DOiB; DOŚ/5/0220/13		
ASYSTENT PROJEKTANTA :	mgr inż. Beata Dobrowolska		
Rozwiązania zawarte w niniejszym opracowaniu stanowią własność FIRMY i mogą być stosowane, powielane oraz udostępniane osobom trzecim jedynie na podstawie pisemnego zezwolenia FIRMY z zastrzeżeniem wszelkich skutków prawnych.			