


PROFIL PODŁUŻNY SIECI KANALIZACJI SANITARNEJ PK4
SKALA 1:100/250

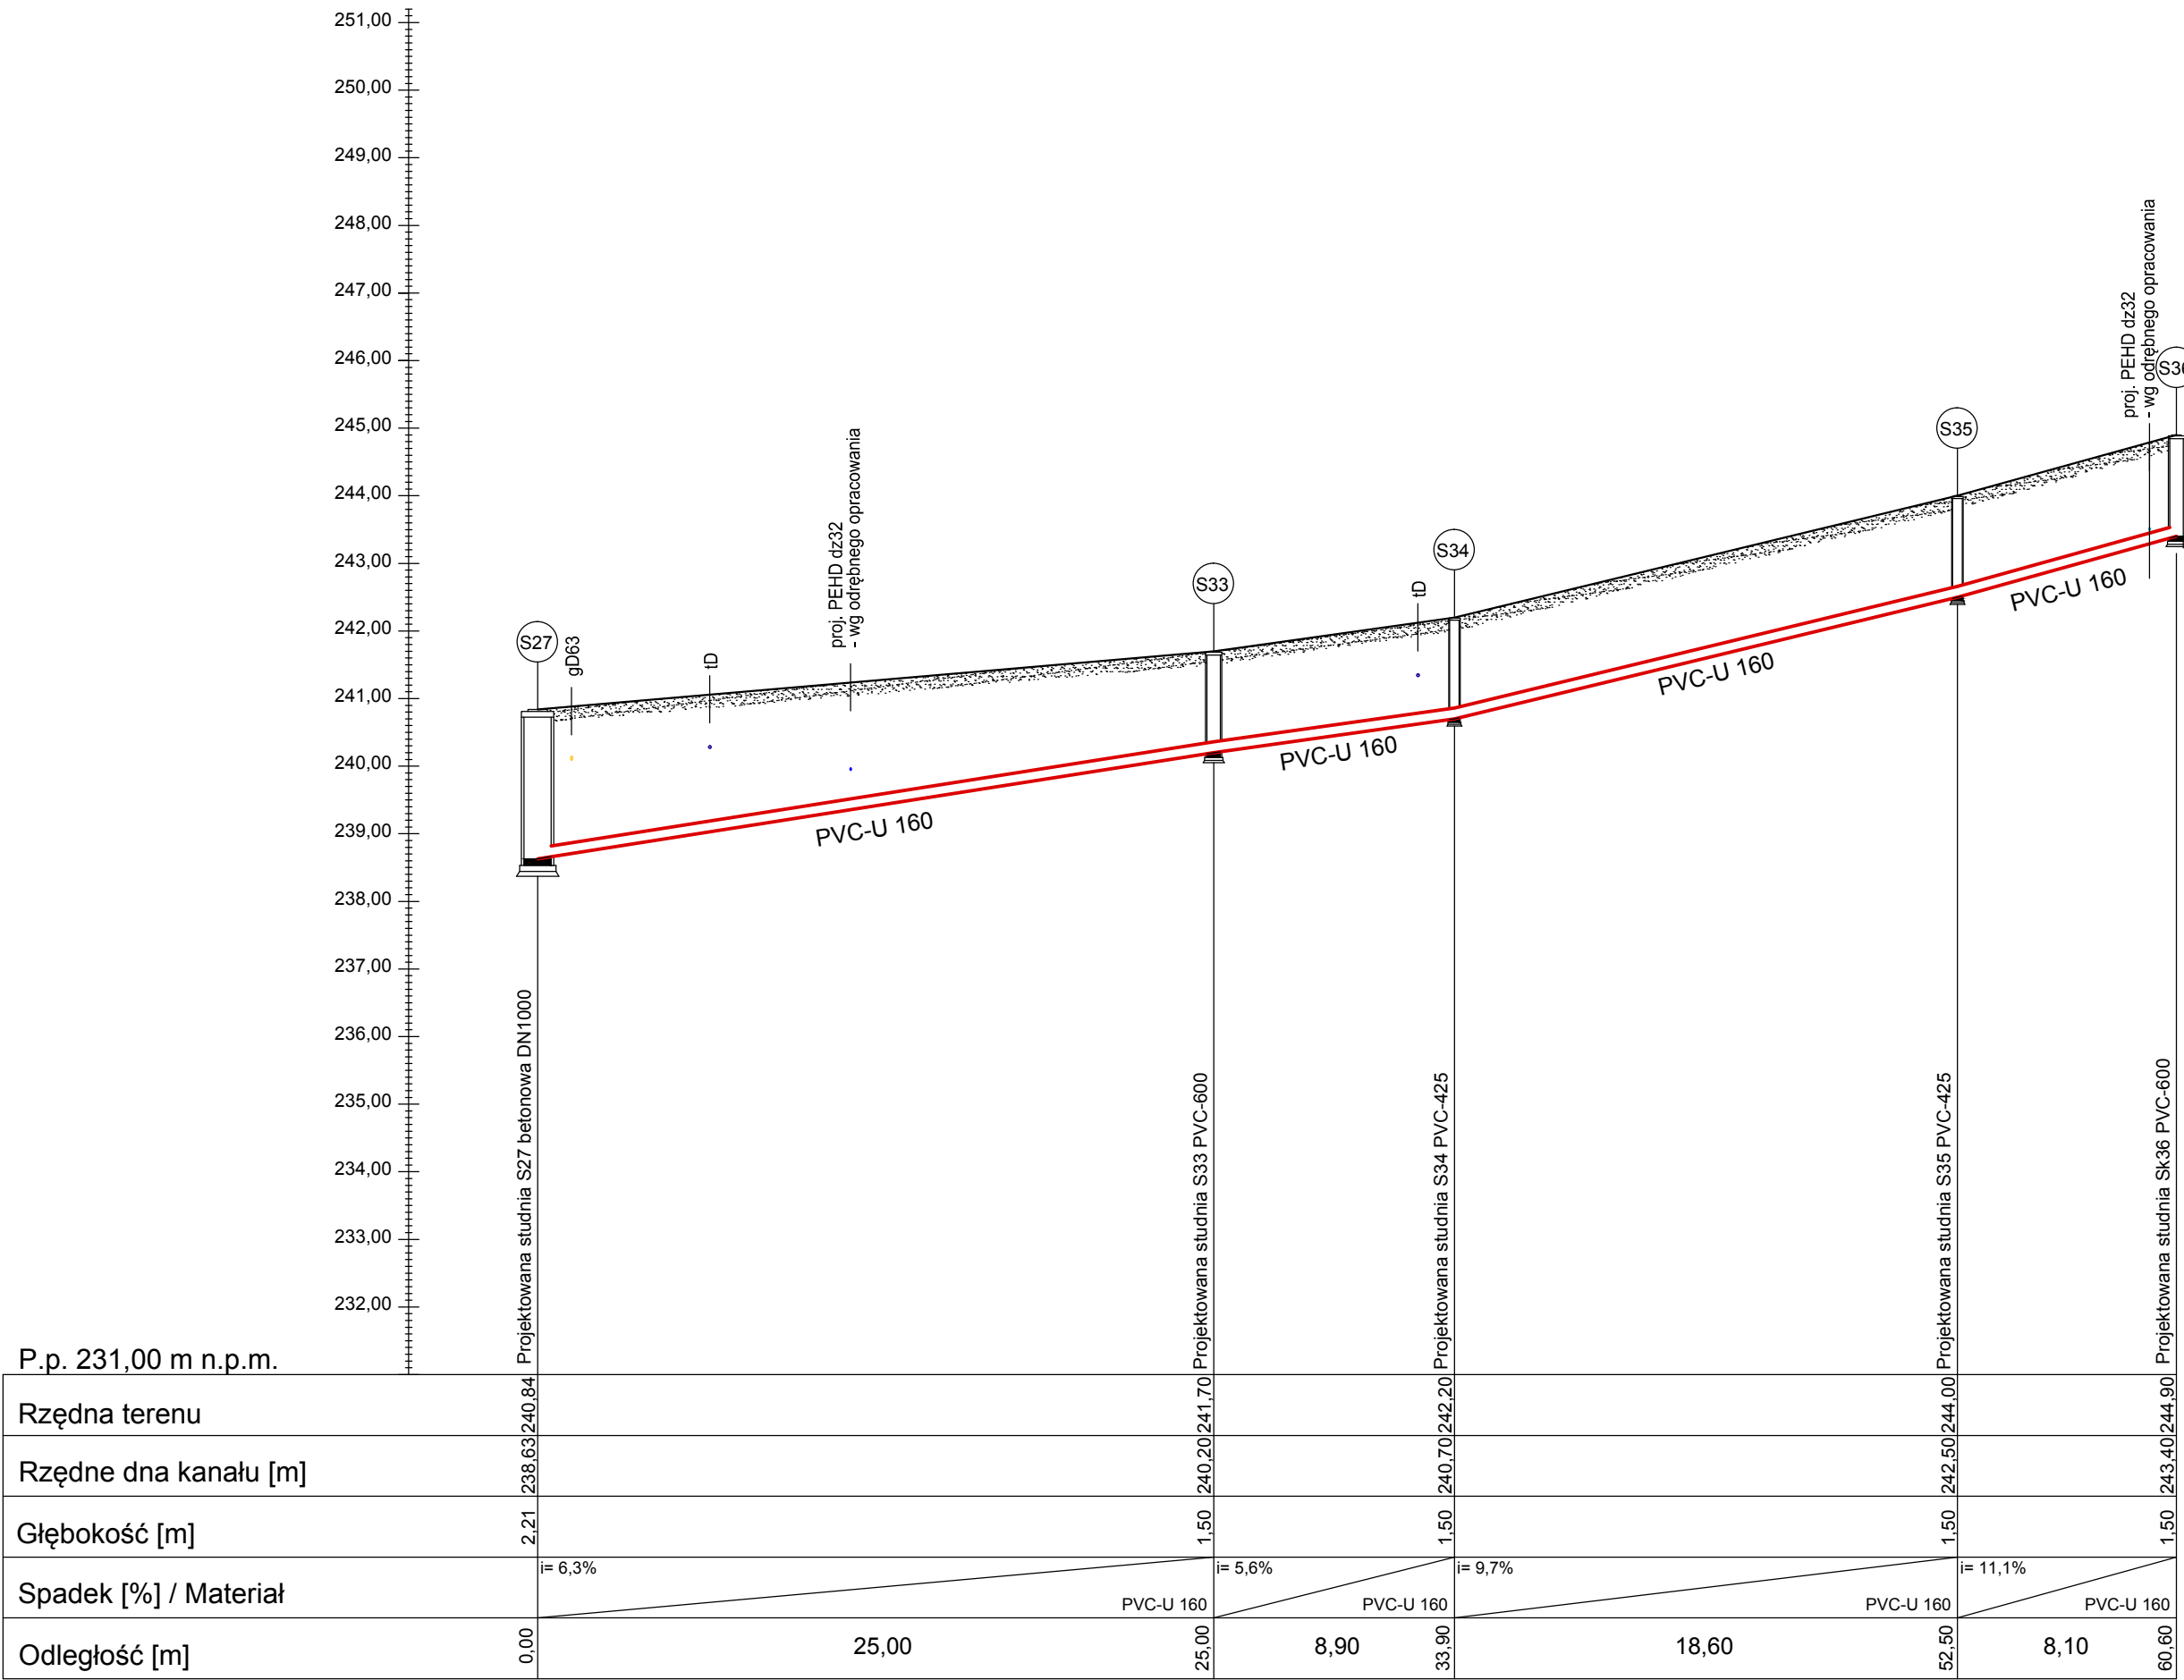

- OZNACZENIA :
- projektowana sieć kanalizacji sanitarnej PVC-U 200
 - ukształtowanie terenu
 - ∅ kolizja z projektowaną siecią wodociągową / przyłączami wodociągowymi
 - ∅ kolizja z siecią telekomunikacyjną
 - ⊙ projektowana studnia kanalizacji sanitarnej betonowa DN1000: S27
 - ⊙ projektowana studnia kanalizacji sanitarnej PVC-600: S33, S36
 - ⊙ projektowana studnia kanalizacji sanitarnej PVC-425: S34, S35

 Biuro Projektów i Usług Budownictwa AJD PROJEKT 59-820 LEŚNA UL. POCZTOWA 2	Numeracja rysunku:	04		
	Skala rysunku:	1:100/250		
	Stadium dokumentacji:	PROJEKT ARCHITEKTONICZNO-BUDOWLANY		
TEMAT RYSUNKU:	PROFIL PODŁUŻNY SIECI KANALIZACJI SANITARNEJ PK4			
NAZWA ZADANIA:	BUDOWA SIECI KANALIZACJI SANITARNEJ W MIŁOSZOWIE - II ETAP			
ADRES: (LOKALIZACJA):	DZ. NR 824, OBR.0001 LEŚNA DZ. NR 11/2; 85/6; 85/8; 85/10; 85/12; 86/1; 87/1; 91; 96/1; 96/2; 99/1; 99/2; 155; 162; 968/4; 971/1, OBR. 0007 MIŁOSZÓW			
INWESTOR: (ZAMAWIAJĄCY):	GMINA LEŚNA UL. RYNEK 19, 59-820 LEŚNA			
ZESPÓŁ AUTORSKI:	IMIĘ I NAZWISKO:	PODPIS:	DATA:	
PROJEKTANT :	mgr inż. Jerzy Dec uprawnienia do projektowania i kierowania robotami budowlanymi bez ograniczeń w specjalności instalacyjnej w zakresie sieci, instalacji i urządzeń wodociągowych i kanalizacyjnych, ciepłych, wentylacyjnych i gazowych, upr. bud. nr 64/DOŚ/03; DOIB DOŚ/WM/0165/01		28.06.2023 r.	
SPRAWDZAJĄCY :	mgr inż. Anna Dec-Kisielewicz uprawnienia do projektowania bez ograniczeń w specjalności instalacyjnej w zakresie sieci, instalacji i urządzeń ciepłych, wentylacyjnych, gazowych, wodociągowych i kanalizacyjnych upr. bud. nr 19/12DOIB; DOŚ/S/0220/13			
ASYSTENT PROJEKTANTA :	mgr inż. Beata Dobrowolska			

Rozwiązania zawarte w niniejszym opracowaniu stanowią własność FIRMY i mogą być stosowane, powielane oraz udostępniane osobom trzecim jedynie na podstawie pisemnego zezwolenia FIRMY z zastrzeżeniem wszelkich skutków prawnych