


PROFIL PODŁUŻNY SIECI WODOCIĄGOWEJ PW4  
SKALA 1:100/250

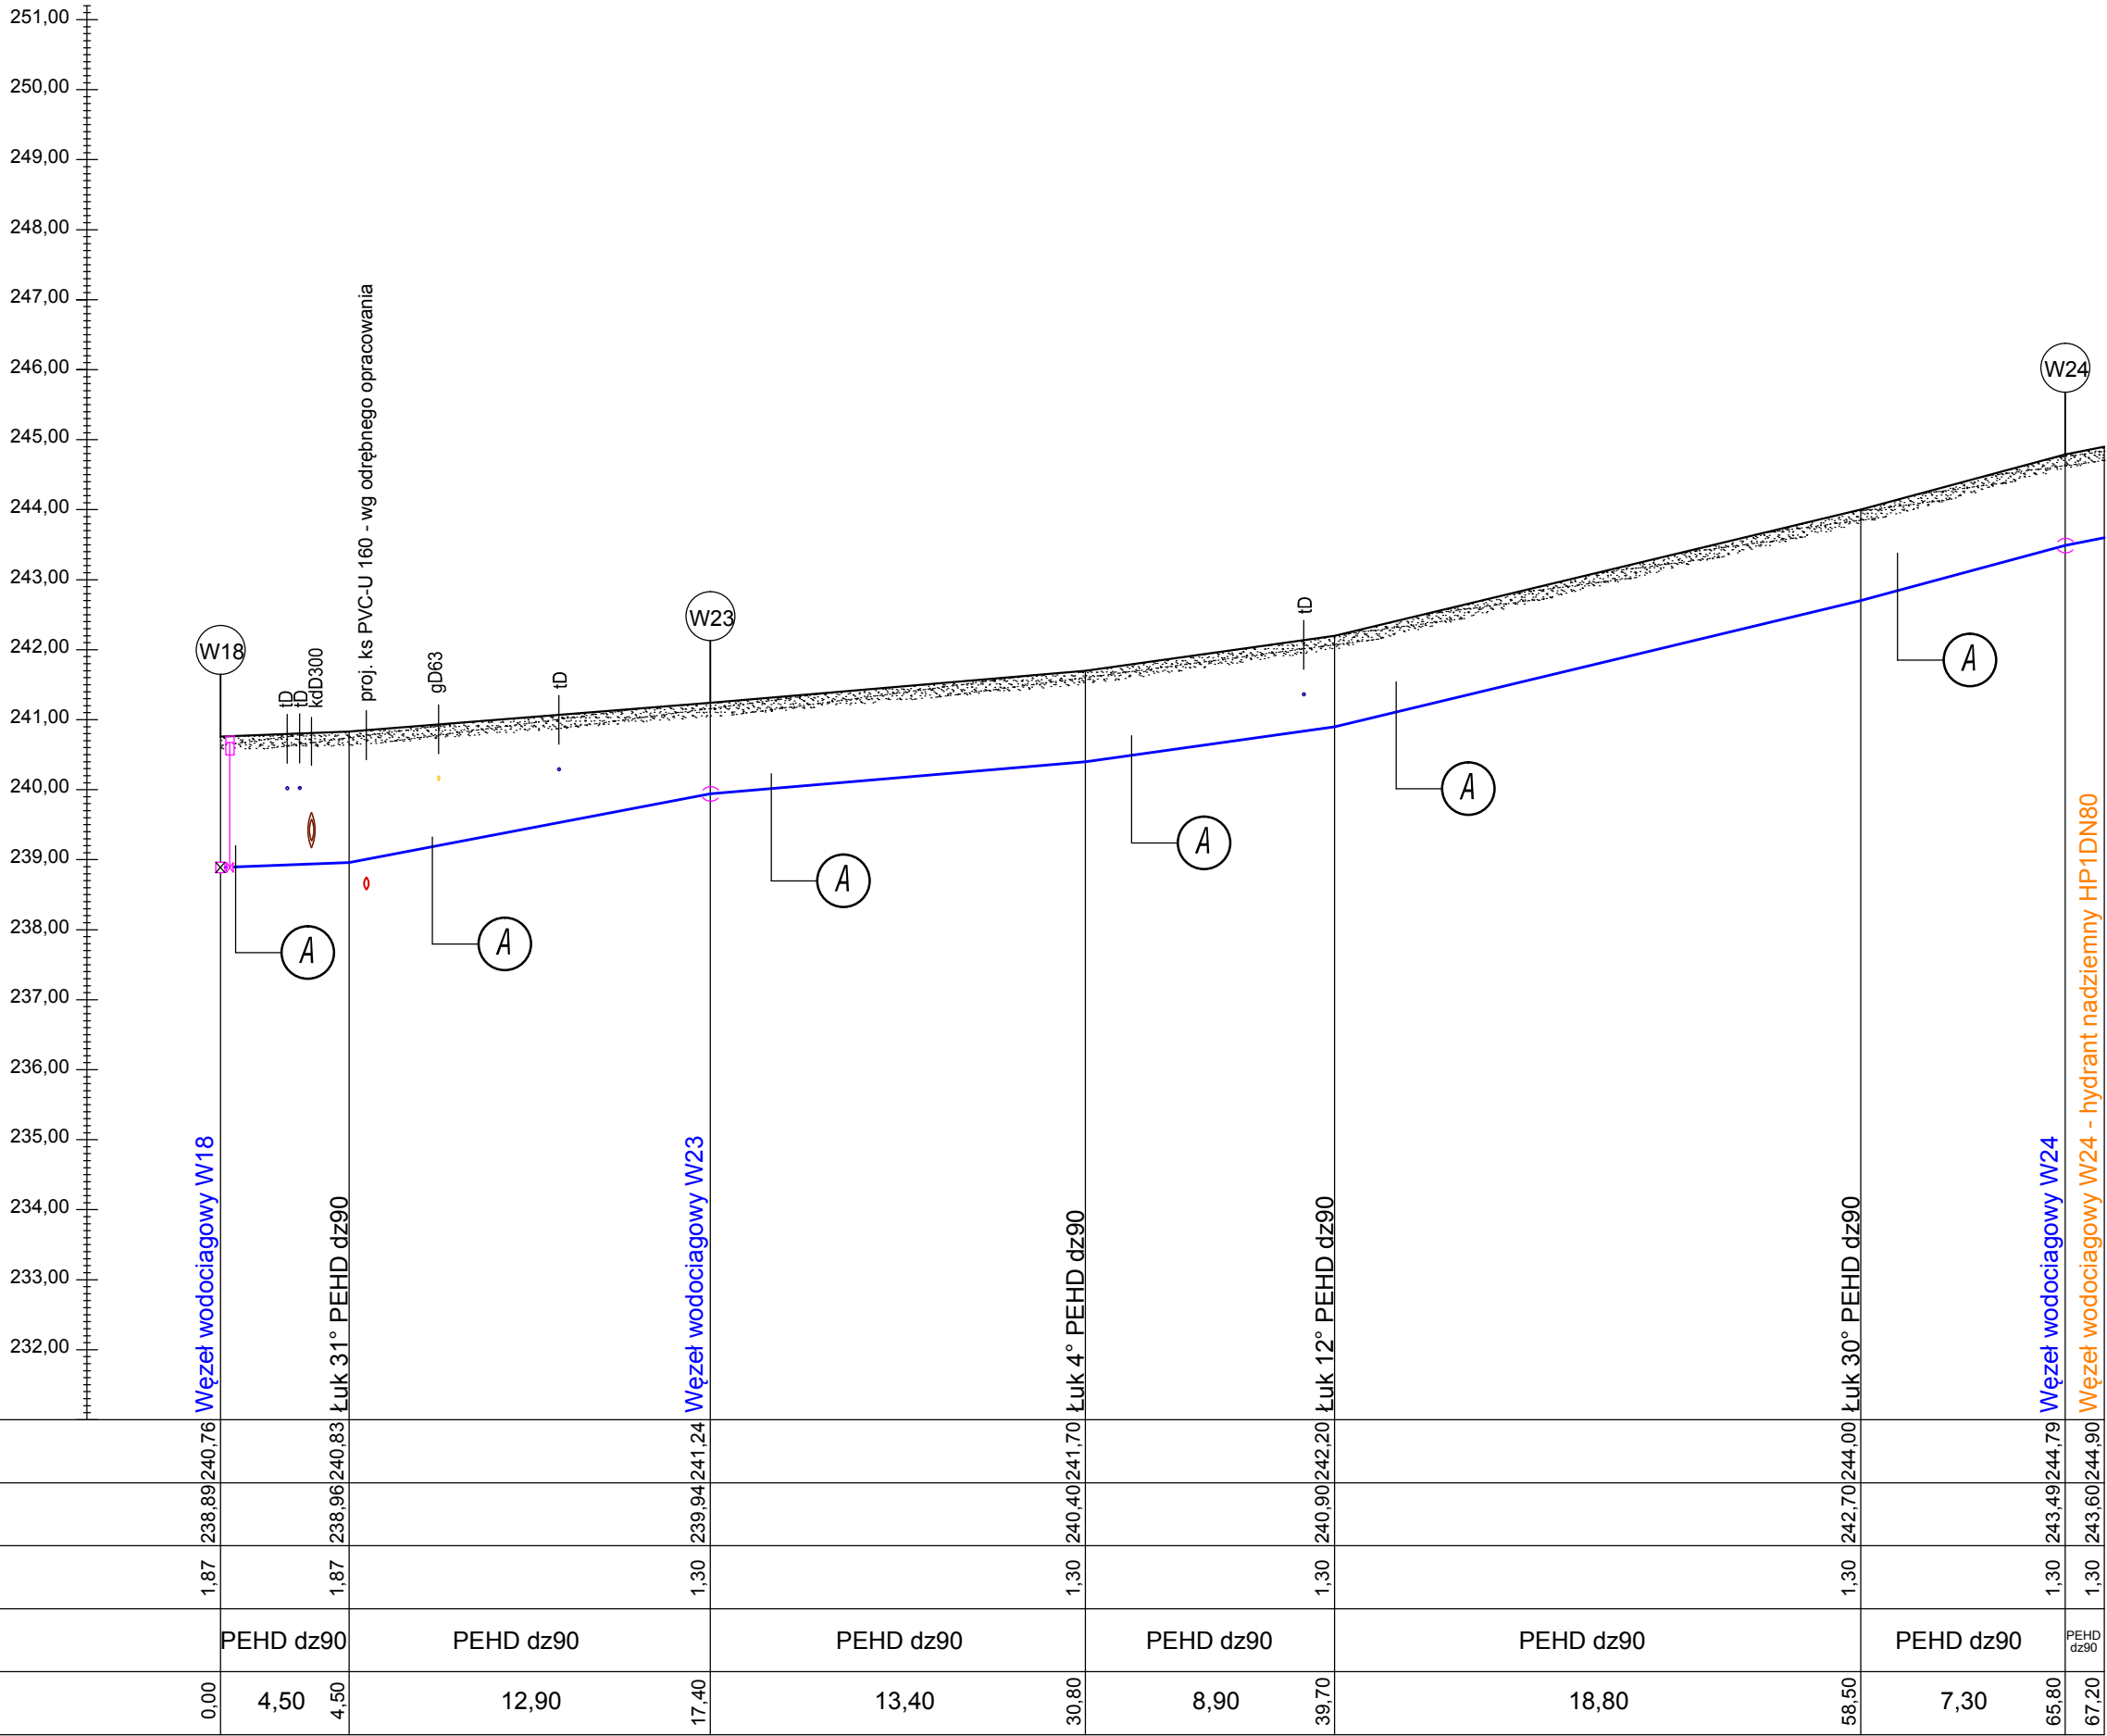

P.p. 231,00 m n.p.m.

A

Zasyпка wykopu

Taśma PCV niebieska z wkładką metalową

Warstwa piaskowa gr.30cm

Rura PEHD dz90

Podsypka piaskowa gr.10cm

OZNACZENIA :

- projektowana sieć wodociągowa PEHD dz90
- uksztaltowanie terenu
- kolizja z projektowanym ks PVC-U 160
- kolizja z siecią telekomunikacyjną
- kolizja z siecią gazową
- kolizja siecią kanalizacji deszczowej

 Biuro Projektów i Usług Budownictwa <b>AJD PROJEKT</b> 59-820 LEŚNA UL. POCZTOWA 2	Numeracja rysunku:	04			
	Skala rysunku:	1:100/250			
	Stadium dokumentacji:	PROJEKT ARCHITEKTONICZNO-BUDOWLANY			
TEMAT RYSUNKU:	PROFIL PODŁUŻNY SIECI WODOCIĄGOWEJ PW4				
NAZWA ZADANIA:	BUDOWA SIECI WODOCIĄGOWEJ W MIŁOSZOWIE - II ETAP				
ADRES: (LOKALIZACJA):	DZ. NR 824, OBR.0001 LEŚNA DZ. NR 11/2; 85/6; 85/8; 85/12; 86/1; 87/1; 91; 96/1; 96/2; 99/1; 99/2; 155; 162; 968/4; 971/1, OBR. 0007 MIŁOSZÓW				
INWESTOR: (ZAMAWIAJĄCY):	GMINA LEŚNA UL. RYNEK 19, 59-820 LEŚNA				
ZESPÓŁ AUTORSKI:	IMIĘ I NAZWISKO:		PODPIS:	DATA:	
PROJEKTANT :	mgr inż. Jerzy Dec uprawnienia do projektowania i kierowania robotami budowlanymi bez ograniczeń w specjalności instalacyjnej w zakresie sieci, instalacji i urządzeń wodociągowych i kanalizacyjnych, ciepłych, wentylacyjnych i gazowych, upr. bud. nr 64/DOŚ/03; DOIB DOŚ/WM/0165/01			28.06.2023 r.	
SPRAWDZAJĄCY :	mgr inż. Anna Dec-Kisielewicz uprawnienia do projektowania bez ograniczeń w specjalności instalacyjnej w zakresie sieci, instalacji i urządzeń ciepłych, wentylacyjnych, gazowych, wodociągowych i kanalizacyjnych upr. bud. nr 19/12DOIB; DOŚ/IS/0220/13				
ASYSTENT PROJEKTANTA :	mgr inż. Beata Dobrowolska				

Rozwiązania zawarte w niniejszym opracowaniu stanowią własność FIRMY i mogą być stosowane, powielane oraz udostępniane osobom trzecim jedynie na podstawie pisemnego zezwolenia FIRMY z zastrzeżeniem wszelkich  
skutków prawnych