


PROFIL PODŁUŻNY SIECI WODOCIĄGOWEJ PW6

SKALA 1:100/250

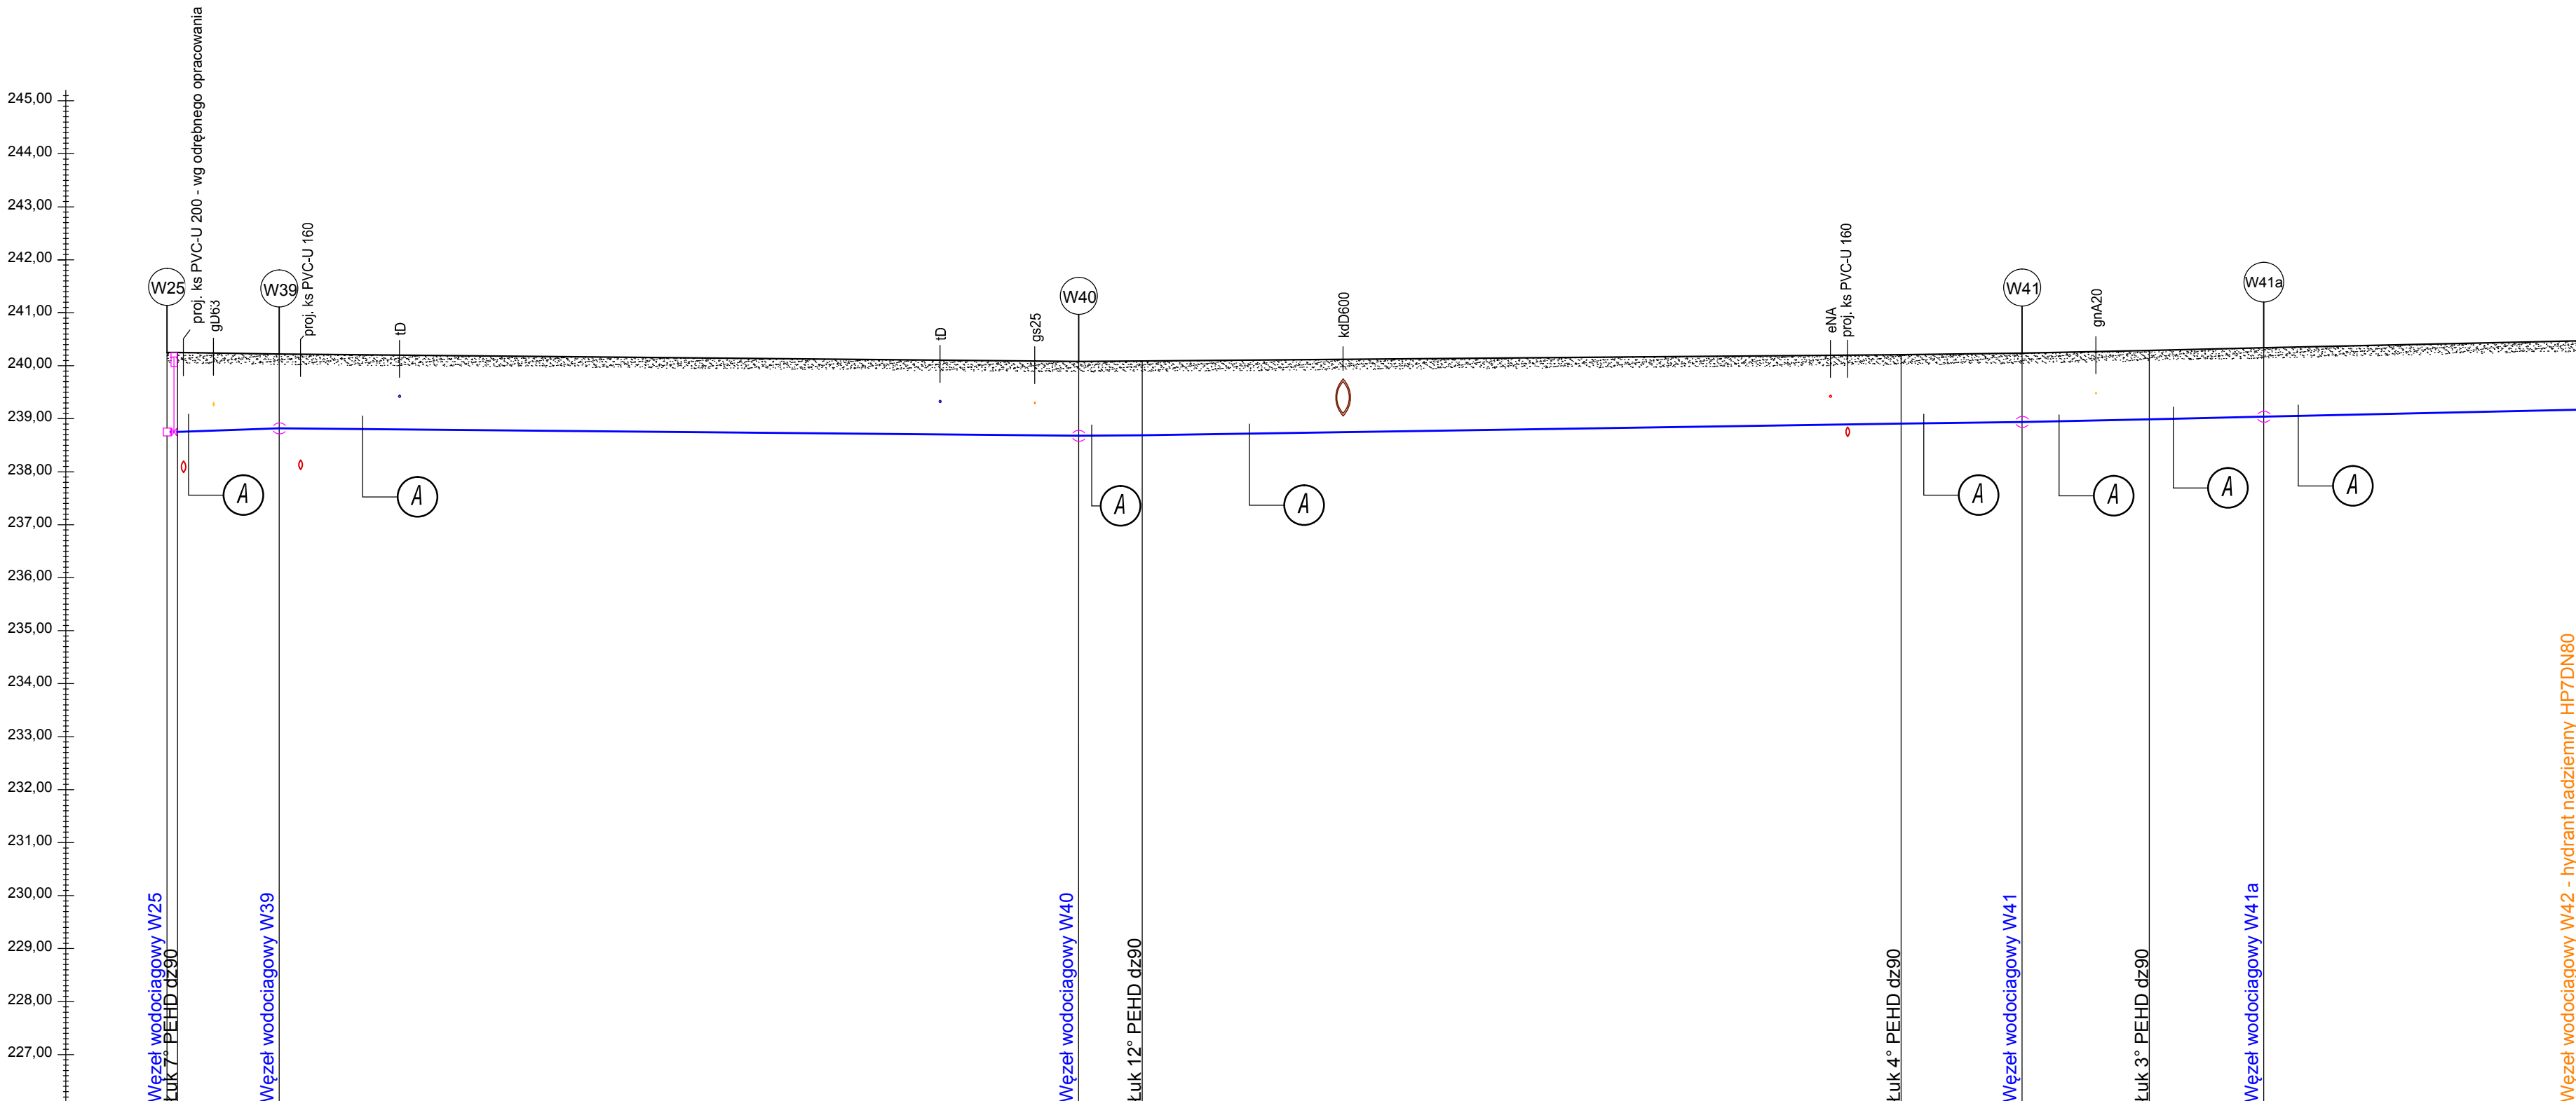

P.p. 226,00 m n.p.m.

[illegible]

A

Zasyпка wykopu








Taśma PCV niebieska z wkładką metalową


Warstwa piaskowa gr.30cm

Rura PEHD dz90

Podsvopka piaskowa ar.10cm

OZNACZENIA :

-  projektowana sieć wodociągowa PEHD dz90
-  ukształtowanie terenu
-  kolizja siecią kanalizacji deszczowej
-  kolizja z siecią elektroenergetyczną
-  kolizja z siecią gazową
-  kolizja z projektowanym ks PVC-U 160
-  kolizja z siecią telekomunikacyjną

 <p>Biuro Projektów i Usług Budownictwa AJD PROJEKT 59-820 LEŚNA UL. POCZTOWA 2</p>	Numeracja rysunku:	06		
	Skala rysunku:	1:100/250		
	Stadium dokumentacji:	PROJEKT ARCHITEKTONICZNO-BUDOWLANY		
TEMAT RYSUNKU:	PROFIL PODŁUŻNY SIECI WODOCIĄGOWEJ PW6			
NAZWA ZADANIA:	BUDOWA SIECI WODOCIĄGOWEJ W MIŁOSZOWIE - II ETAP			
ADRES: (LOKALIZACJA):	DZ. NR 824, OBR.0001 LEŚNA DZ. NR 11/2; 85/6; 85/8; 85/12; 86/1; 87/1; 91; 96/1; 96/2; 99/1; 99/2; 155; 162; 968/4; 971/1, OBR. 0007 MIŁOSZÓW			
INWESTOR: (ZAMAWIAJĄCY):	GMINA LEŚNA UL. RYNEK 19, 59-820 LEŚNA			
ZESPÓŁ AUTORSKI:	IMIĘ I NAZWISKO: PODPIS: DATA			
PROJEKTANT :	mgr inż. Jerzy Dec uprawnienia do projektowania i kierowania robotami budowlanymi bez ograniczeń w specjalności instalacyjnej w zakresie sieci, instalacji i urządzeń wodociągowych i kanalizacyjnych, ciepłych, wentylacyjnych i gazowych, upr. bud. nr 64/005/03; DOIB DOŚ/WM/0165/01			
SPRAWDZAJĄCY :	mgr inż. Anna Dec-Kisielewicz uprawnienia do projektowania bez ograniczeń w specjalności instalacyjnej w zakresie sieci, instalacji i urządzeń cieplnych, wentylacyjnych, gazowych, wodociągowych i kanalizacyjnych upr. bud. nr 13/120018; DOŚ/S/0220/13			
ASYSTENT PROJEKTANTA :	mgr inż. Beata Dobrowolska			

28.06.2023 r.

Rozczyna zawarte w niniejszym opracowaniu stanowią własność FIRMY i mogą być stosowane, powielane oraz udostępniane osobom trzecim jedynie na podstawie pisemnego zezwolenia FIRMY z zastrzeżeniem wszelkich