

MAPA DO CELÓW PROJEKTOWYCH  
SKALA 1:500

sekcje mapy : 6.150.13.20.2.1, 6.150.13.20.2.2, 6.150.13.20.2.3, 6.150.13.20.2.4

woj. dolnośląskie  
powiat: wrocławski  
gmina: Długoleka 022302-2  
obręb: Długoleka 022302-2.0010

PKP TELKOL sp. z o.o.  
UZGODNIONO

BEZ UWAG/Z UWAGAMI dnia 26.08.2025


Uwagi zawarte w piśmie RUG-50u-711/2025


Uzgodnienie ważne do 2 lata

Uzgodniający DK

- PROJEKT. JEZDNI DROGI UL. WROCŁAWSKIEJ  
O NAW. BITUMICZNEJ
- PROJEKT. JEZDNI DROG I JEZDNI MANEWRÓW  
Z KOSTKI BETONOWEJ
- PROJEKT. DROGI DLA PIESZYCH I ROWERÓW  
O NAW. BITUMICZNEJ
- PROJEKT. DROGI DLA ROWERÓW  
O NAW. BITUMICZNEJ
- PROJEKT. DROGI DLA PIESZYCH  
Z KOSTKI BETONOWEJ
- PROJEKT. MIEJSCA POSTOJOWE  
Z PŁYT AZUROWYCH
- PROJEKT. MIEJSCA POSTOJOWE  
Z KOSTKI BETONOWEJ
- PROJEKT. POW. UTWARDZONE  
Z KOSTKI BETONOWEJ
- PROJEKT. ZJAZDY ZWYKŁE I POW. UTWARDZONE  
Z KOSTKI BETONOWEJ
- PROJEKT. ZIELIŃ

ŁAWKA I KOSZ NA ŚMIECI

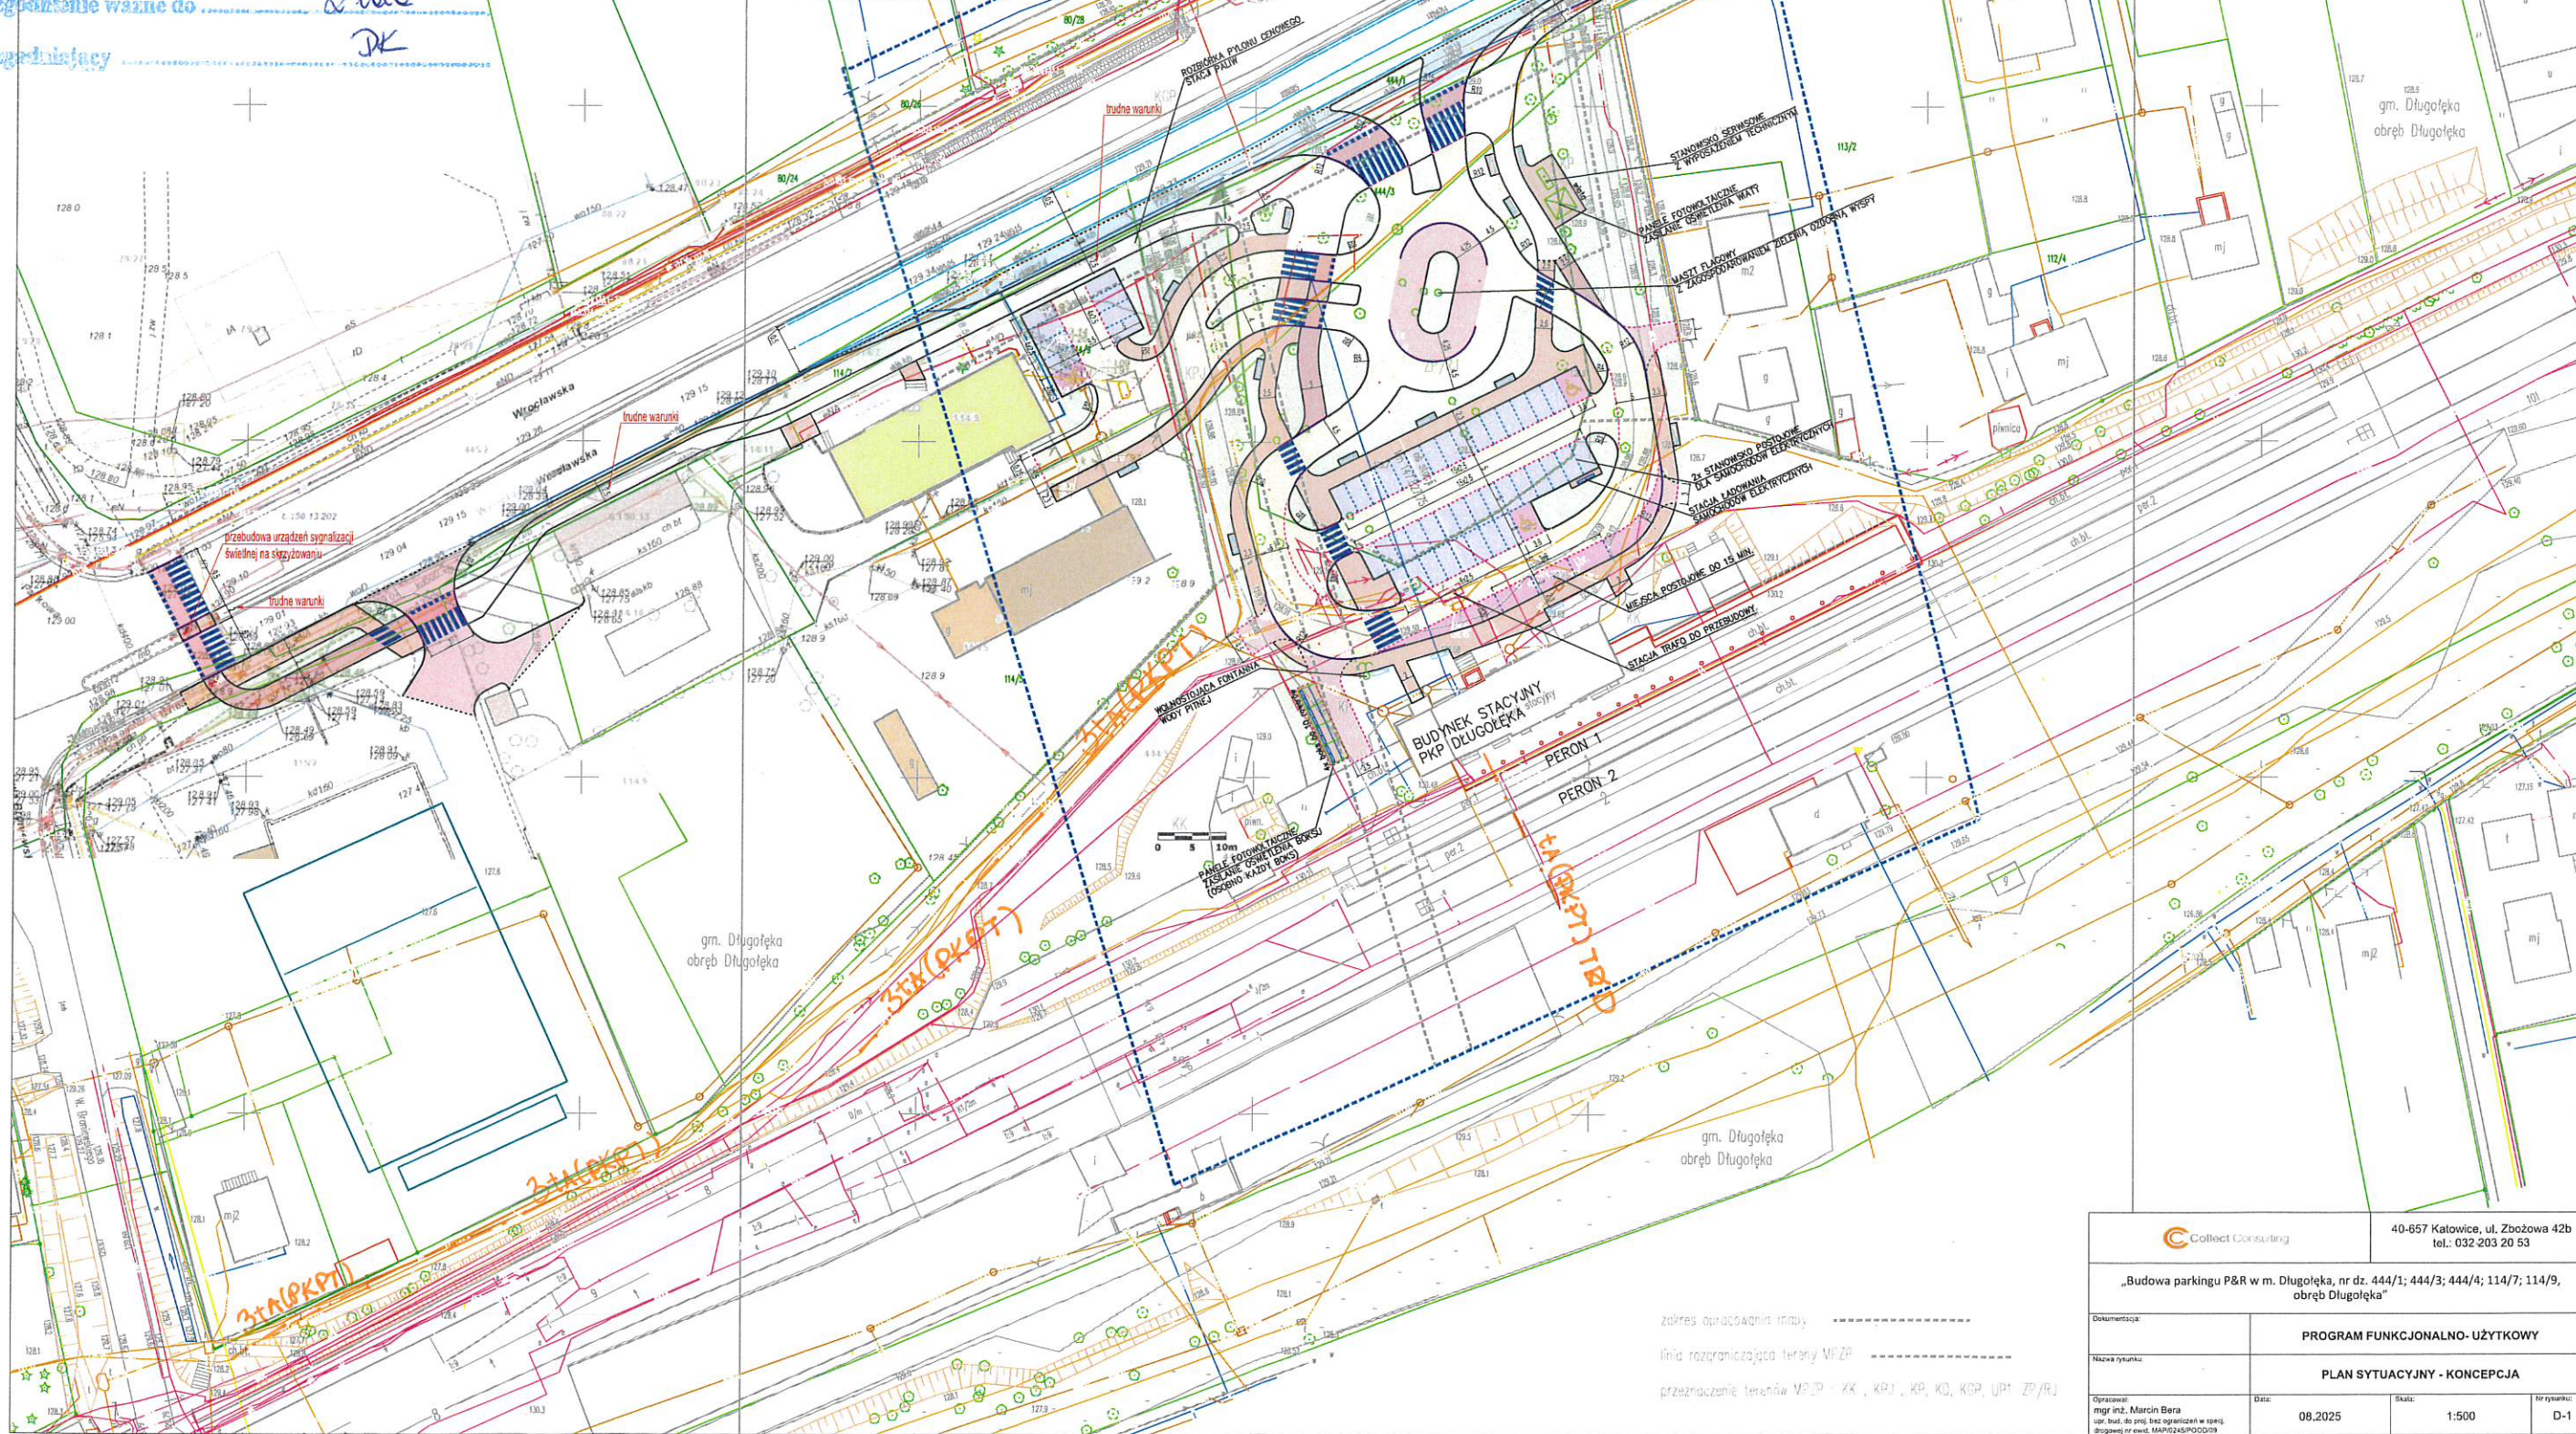

 Collect Consulting		40-657 Katowice, ul. Zbożowa 42b tel.: 032 203 20 53	
„Budowa parkingu P&R w m. Długoleka, nr dz. 444/1; 444/3; 444/4; 114/7; 114/9, obręb Długoleka”			
Dokumentacja:		PROGRAM FUNKCJONALNO- UŻYTKOWY	
Nazwa rysunku:		PLAN SYTUACYJNY - KONCEPCJA	
Opracował: mgr inż. Marcin Bara opr. bud. do proj. bez ograniczeń w spręż. drogowej nr ewid. MAP0245PO0009		Data: 08.2025	Skala: 1:500  Nr rysunku: D-1