


MAPA DO CELOW PROJEKTOWYCH
SKALA 1:500
sekcje mapy : 6.150.13.20.2.1, 6.150.13.20.2.2, 6.150.13.20.2.3, 6.150.13.20.2.4

K3, dojazd
powiat: wrocławski
gm: Długoleka
obręb: Długoleka 01/02/2010

- PROJEKT JEZDNI DROGI UL. WROCLAWSKIEJ
O NAW. BITUMICZNEJ
- PROJEKT JEZDNI DROGI I JEZDNI MANEWROWE
Z KOSTKI BETONOWEJ
- PROJEKT DROGI DLA PIESZYCH I ROWERÓW
O NAW. BITUMICZNEJ
- PROJEKT DROGI DLA ROWERÓW
O NAW. BITUMICZNEJ
- PROJEKT DROGI DLA PIESZYCH
Z KOSTKI BETONOWEJ
- PROJEKT MIEJSCA POSTOJOWE
Z PLYT AZUROWYCH
- PROJEKT MIEJSCA POSTOJOWE
Z KOSTKI BETONOWEJ
- PROJEKT POW. UTWARDZONE
Z KOSTKI BETONOWEJ
- PROJEKT ZJAZDY ZWYKLE I POW. UTWARDZONE
Z KOSTKI BETONOWEJ
- PROJEKT ZIELEN

ŁAWKA I KOSZ NA ŚMIECI

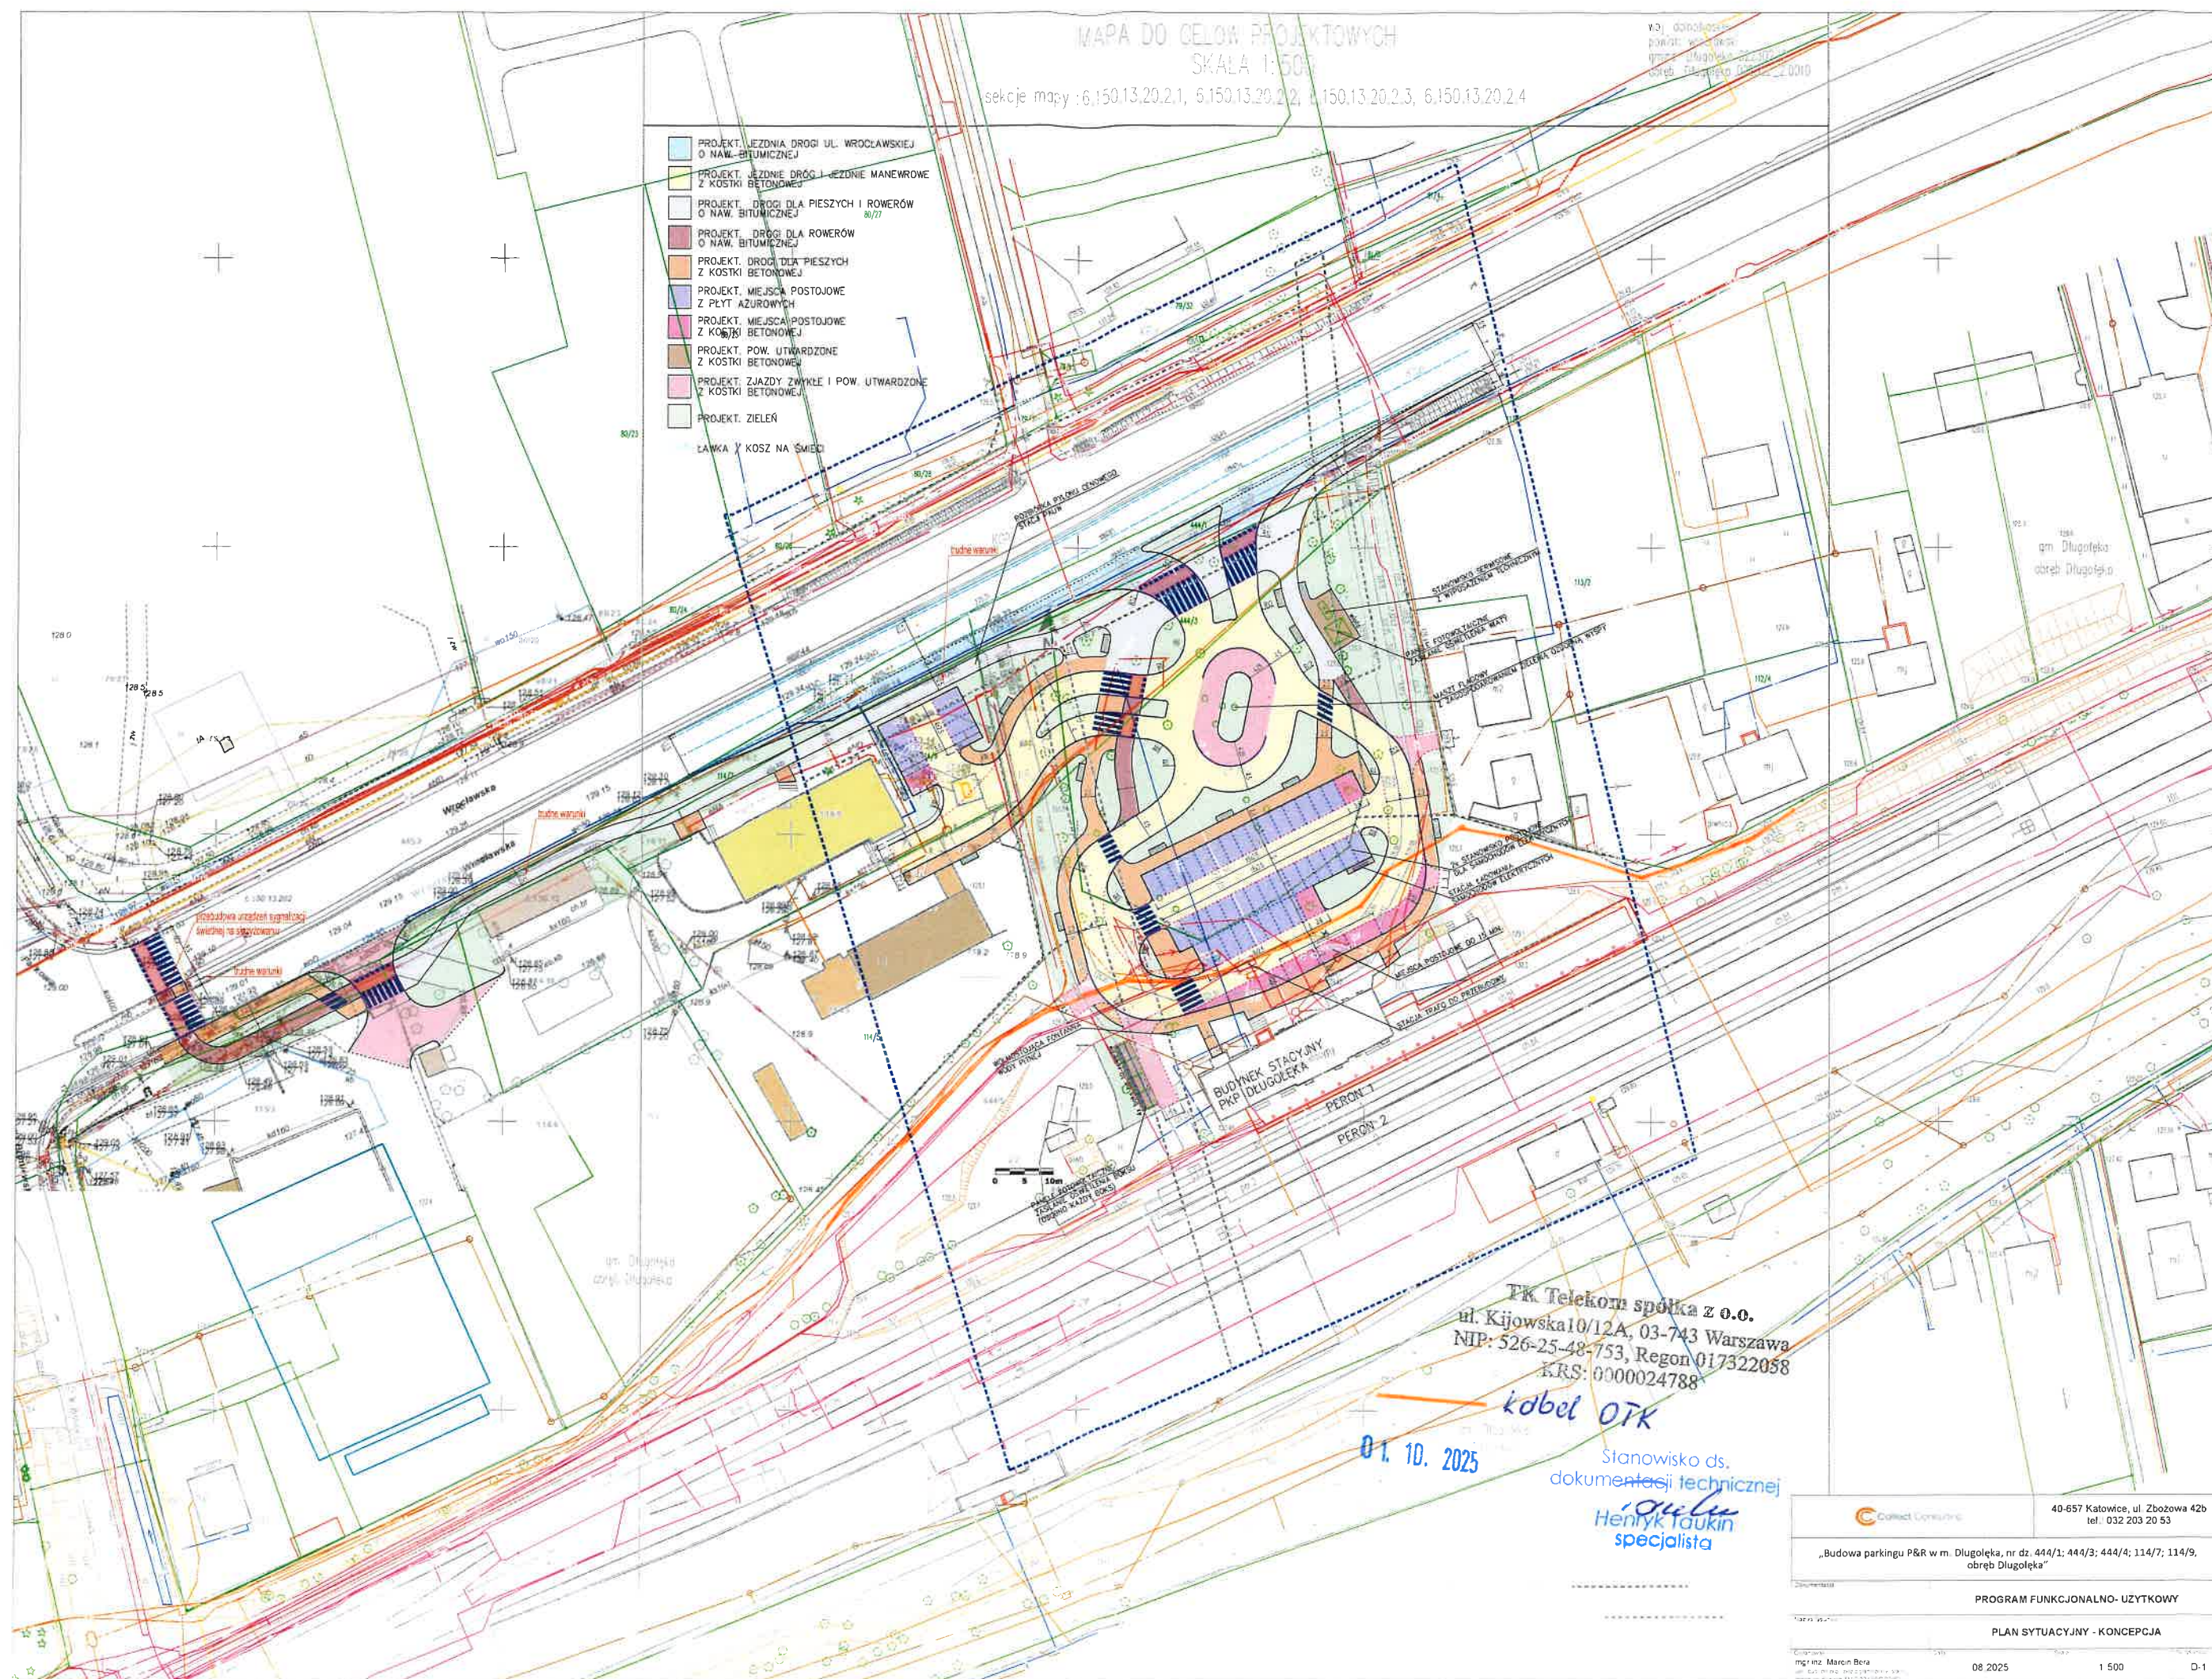

PK Telecom spółka z o.o.
ul. Kijowska 10/12A, 03-743 Warszawa
NIP: 526-25-48-753, Regon 017322058
KRS: 0000024788

kobel OTR

01.10.2025

Stanowisko ds.
dokumentacji technicznej
Henryk Taukin
specjalista



40-657 Katowice, ul. Zbożowa 42b
tel. 032 203 20 53

„Budowa parkingu P&R w m. Długoleka, nr dz. 444/1; 444/3; 444/4; 114/7; 114/9,
obręb Długoleka”

PROGRAM FUNKCYJNALNO-UŻYTKOWY

PLAN SYTUACYJNY - KONCEPCJA

mgr inż. Marcin Bera
ul. Kijowska 10/12A, 03-743 Warszawa
NIP: 526-25-48-753, Regon 017322058
KRS: 0000024788

08.2025

1:500

D-1