

MAPA Z PROJEKTEM PODZIAŁU PROJEKT PODZIAŁU NIERUCHOMOŚCI

Województwo lubuskie

Powiat żarski

Gmina Jasien

Obręb m. JASIEŃ

KERG 1545-65/2012

Nr działki (działek) w stanie dotychczasowym: 250/5

Nr działek w nowym stanie (po podziale): 250/6, 250/7, 250/8, 250/9

Wycinek mapy zasadniczej, arkusz nr 441.111.1431, skala 1: 500

Granice nieruchomości objętej podziałem przyjęto w/g stanu ewidencyjnego:
mapa numeryczna ewidencji gruntów w Jasieniu

Projekt wykonano na podstawie postanowienia Burmistrza Jasienia

Nr G.N.B. II. 6831.07.15.12 z dnia 13 sierpnia 2012 r.

Klauzula o przyjęciu mapy do zasobu
geodezyjnego i kartograficznego:

STAROSTA ŻARSKI
WYDZIAŁ GEODEZJI I KATASTRU
OSRODEK DOKUMENTACJI GEODEZYJNEJ I KARTOGRAFICZNEJ

Na podstawie art. 40 ust. 2 i ust. 3 ustawy z dnia 17 maja 1994 r. o geodezji i kartografii (Dz. U. z 2002 r. Nr 62, poz. 5827 z późn. zmianami) niniejszym dokumentem został przyjęty do zasobu geodezyjnego i kartograficznego i stanowi własność Skarbu Państwa.

Dokumenty wpisane do ewidencji map: podstawowe
w dniu 20.11.2012 nr ewidencyjny 07.Jasi.64-194/2012


z up. STAROSTY
A. Jan
Alicja Baranowska
Naczelnik Wydziału Geodezji i Katastru

Klauzula o zatwierdzenia projektu
podziału:

**NINIEJSZY PROJEKT PODZIAŁU
NIERUCHOMOŚCI ZOSTAŁ ZATWIERDZONY
DECYZJĄ BURMISTRZA JASIEŃ**
Z DNIA 21.11.2012 r.
ZNAK: G.N.B. I. 6831.22.12

URZĄD MIEJSKI
ul. XX-lecia 20 (14)
tel. 457 88 95, fax 457 89 77
68-320 JASIEŃ
NIP 628 16-64-333

Kierownik Referatu Gospodarki
Nieruchomościami i Budownictwem
z up. Burmistrza
Małgorzata Flinta

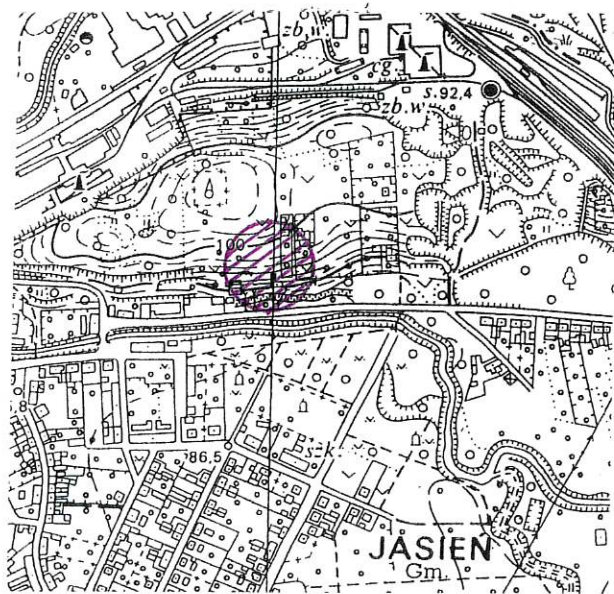

Wykonawca projektu podziału:

Stanisław Antuszeński

Stanisław Antuszeński
uprawnienia w dziedzinie
geodezji i kartografii nr 9439

Lubsko, dnia 3.09.2012 r.

