1/79/441.11

m. JASIEŃ woj. lubuskie

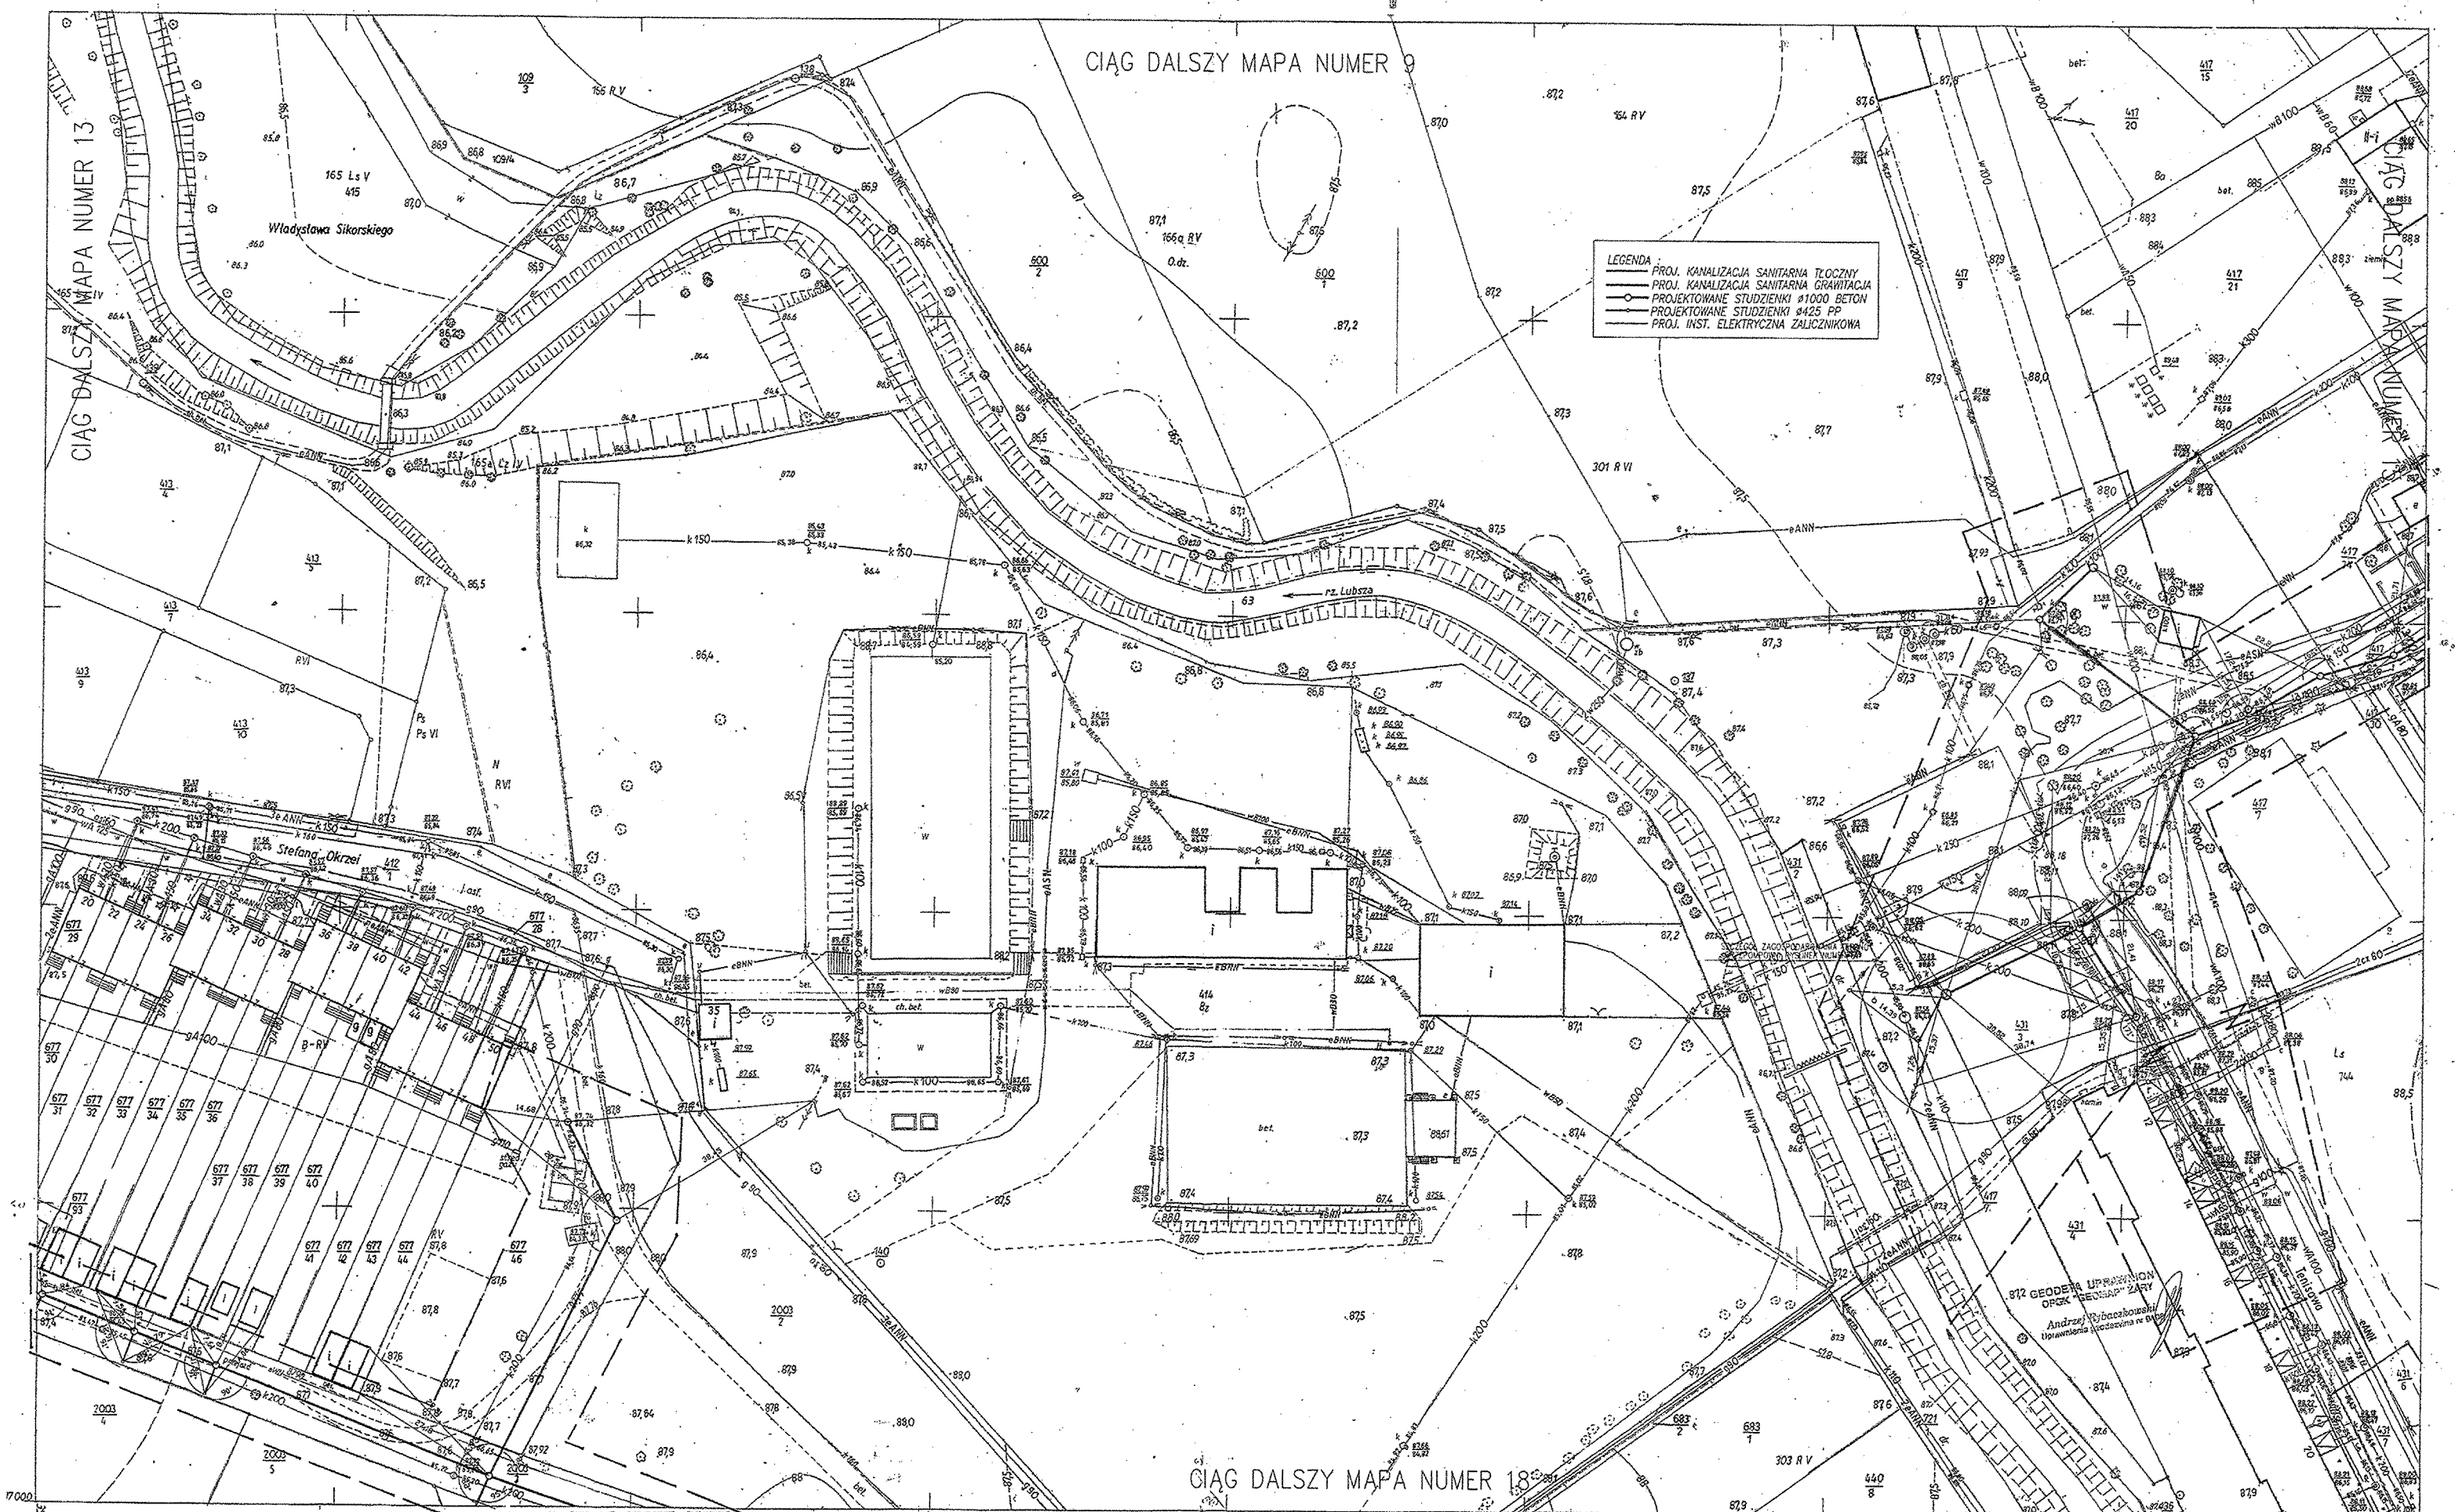

Za zgodność z oryginałem

– 07.2012 EKO-INSTAL Sp.j.
data podpis

Waldemar Harasimowicz
WSPÓLNIK

ZESPÓŁ KOORDYNACJI I UZGADNIANIA PROJEKTOWANYCH SIECI UZBROJENIA TERENU
(ORGAN WYKONAWCZY STAROSTY) STAROSTWA POWIATOWEGO W ŻARACH
ul. Dr. Pl. AL. JANA PAWŁA II 5

Uzgodnienie branżowe
sieci i przyłączy kanalizacji sanitarnej

Uzgodnienie sieci uzbrojenia terenu po bezstykowej podłodze wymaga ich geodezyjnej inwentaryzacji powykonawczej przez zarządcę sieci/ w celu uniknięcia przyszłych kolizji. W razie niezgodności między sieci uzbrojenia terenu ze stanem terenowym projektant inwestor zobowiązany jest przedłożyć mapę z wynikami badań terenowych właściwemu organowi administracji architektoniczno-budowlanej. Koordynacja uzgodnienia projektowanych sieci uzbrojenia terenu zostanie przez okres 2 lat od dnia wydania decyzji o warunkach zabudowy uzgodnienia projektowanych sieci uzbrojenia terenu. Klasyfikacja tych sieci nastąpi w projekcie, z którym mowa w § 10 rozporządzenia Ministra Rozwoju Regionalnego i Budownictwa z dnia 2 września 2004 w sprawie szczegółowego zakresu i formy projektu budowlanego (Dz. U. Nr 202, poz. 2072).

STAROSTA
mgr Alicja Baranowska
(imię i nazwisko)

Żary, 06.08.2012
(miejscowość i data)

(podpis osoby uprawnionej do reprezentowania organu uzgadniającego sieci uzbrojenia terenu, pieczęć imienna)

EKO-INSTAL
PRACOWNIA PROJEKTOWA

EKO-INSTAL Harasimowicz i Wasilicky Sp.j.
ul. Kazimierza Wielkiego 61, 66-400 Gorzów Wlkp.
tel. 95 717 10 70 fax. 95 717 23 20
NIP 5993648792 REGON 080000361
email: biuro@eko-instal.biz www.eko-instal.biz

OBIEKT	SIEĆ KANALIZACYJNA Z PRZYŁĄCZAMI W MIEJSCOWOŚCI JASIEŃ
NAZWA OPRACOWANIA	PROJEKT BUDOWLANY SIECI KANALIZACYJNEJ GRAWITACYJNO-TŁOCZNEJ Z PRZYŁĄCZAMI, ORAZ PRZEPOMPOWNIĄ ŚCIEKÓW W MIEJSCOWOŚCI JASIEŃ DZIAŁKI: 13/3, 12, 14/3, 15, 24/1, 122, 122/2, 154, 276, 287, 159, 287/1, 321, 316, 317/7, 324/1, 572, 583, 557/2, 558, 624/2, 624/8, 624/11, 626, 580, 617/7, 616, 557/7, 557/6, 582/1, 607, 604, 602, 601, 425, 382, 648, 659, 656/47, 504/1, 577/100, 503, 316/1, 474, 677/20, 2003/7, 677/46, 2013/9, 2002/16, 2003/4, 2003/19, 442, 417/2, 407, 415, 63, 427/3, 230, 242, 241/2, 239, 235, 231, 241/1, 251, 252, 39/17, 39/15, 268, 270, 258, 255, 276/5, 60, 41/2, 197/7, 71, 200, 1, 268, 202/2, 202/1, 284, 283/6, 692, 658/21, 708/20, 710/1, 711/1, 712/1, 712/2, 161/1, 163, 218, 217, 387/1, 386/1, 385/1, 384/1, 384/2, 350, 339/2, 340, 345, 346, 338, 340/3, 348, 353, 352/2, 363/21, 430, 419/1, 65/3, 416, 417/35, 417/28, 417/29, 417/30, 417/26, 417/12, 417/13, 417/7, 431/3, 431/2, 224, 280, 228/1, 437/2, (obręb Jasień)
INWESTOR	GMINA JASIEŃ ul. XX-lecia 20, 66-330 Jasień
BRANŻA	SANITARNA
PROJEKTANT	mgr inż. Dariusz Harasimowicz, upr. bud. 1/0/2/2/0/0/0