


PRZEKRÓJ A-A

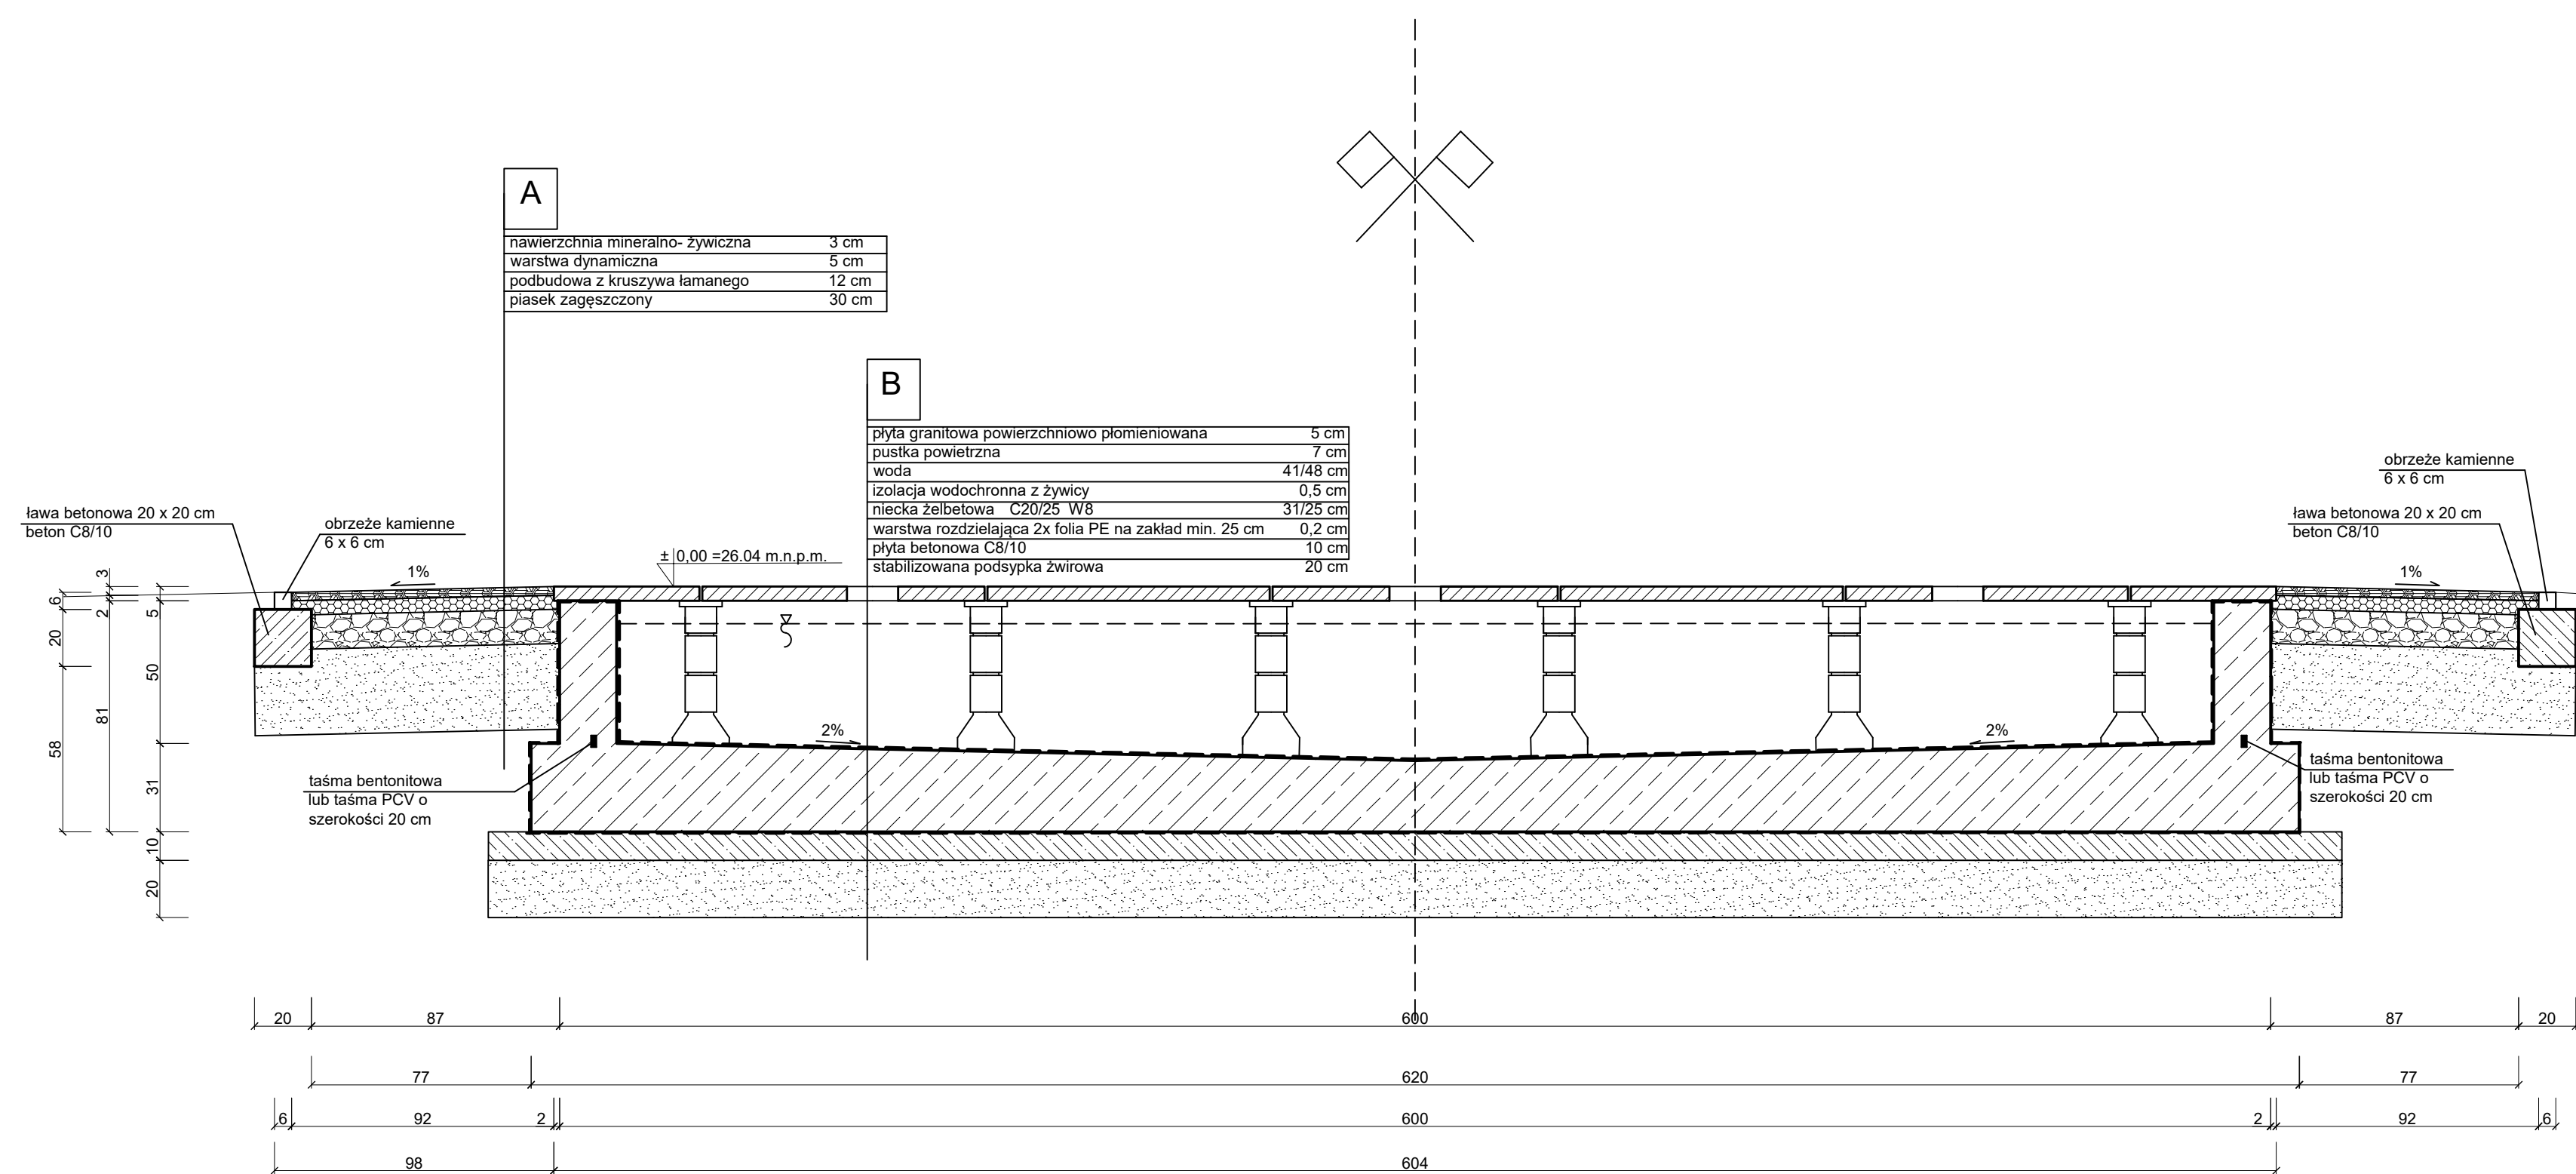

Uwagi:

1. Otwory technologiczne oraz przejścia instalacji należy wykonać zgodnie z projektem technologii. Na rysunkach ich nie uwzględniono

PROJEKT ARCHITEKTONICZNO - BUDOWLANY			
Obiekt:	Budowa fontanny na Placu Wolności w Białogardzie		
Adres:	Białogard; działka ew. nr 332; 0017 m. Obręb Białogard		
Inwestor:	Miasto Białogard (Urząd Miasta Białogard)	Adres:	ul. 1 Maja 18, 78-200 Białogard
Tytuł rysunku:			Skala
NIECKA FONTANNY-PRZEKRÓJ A-A			1:20
	Imię i nazwisko	Nr upr.	Podpis:
Opracował:	mgr inż. arch. Mariusz Popiolek	24/DSOKK/2014	Nr rys. A/2