




RZUT Z GÓRY

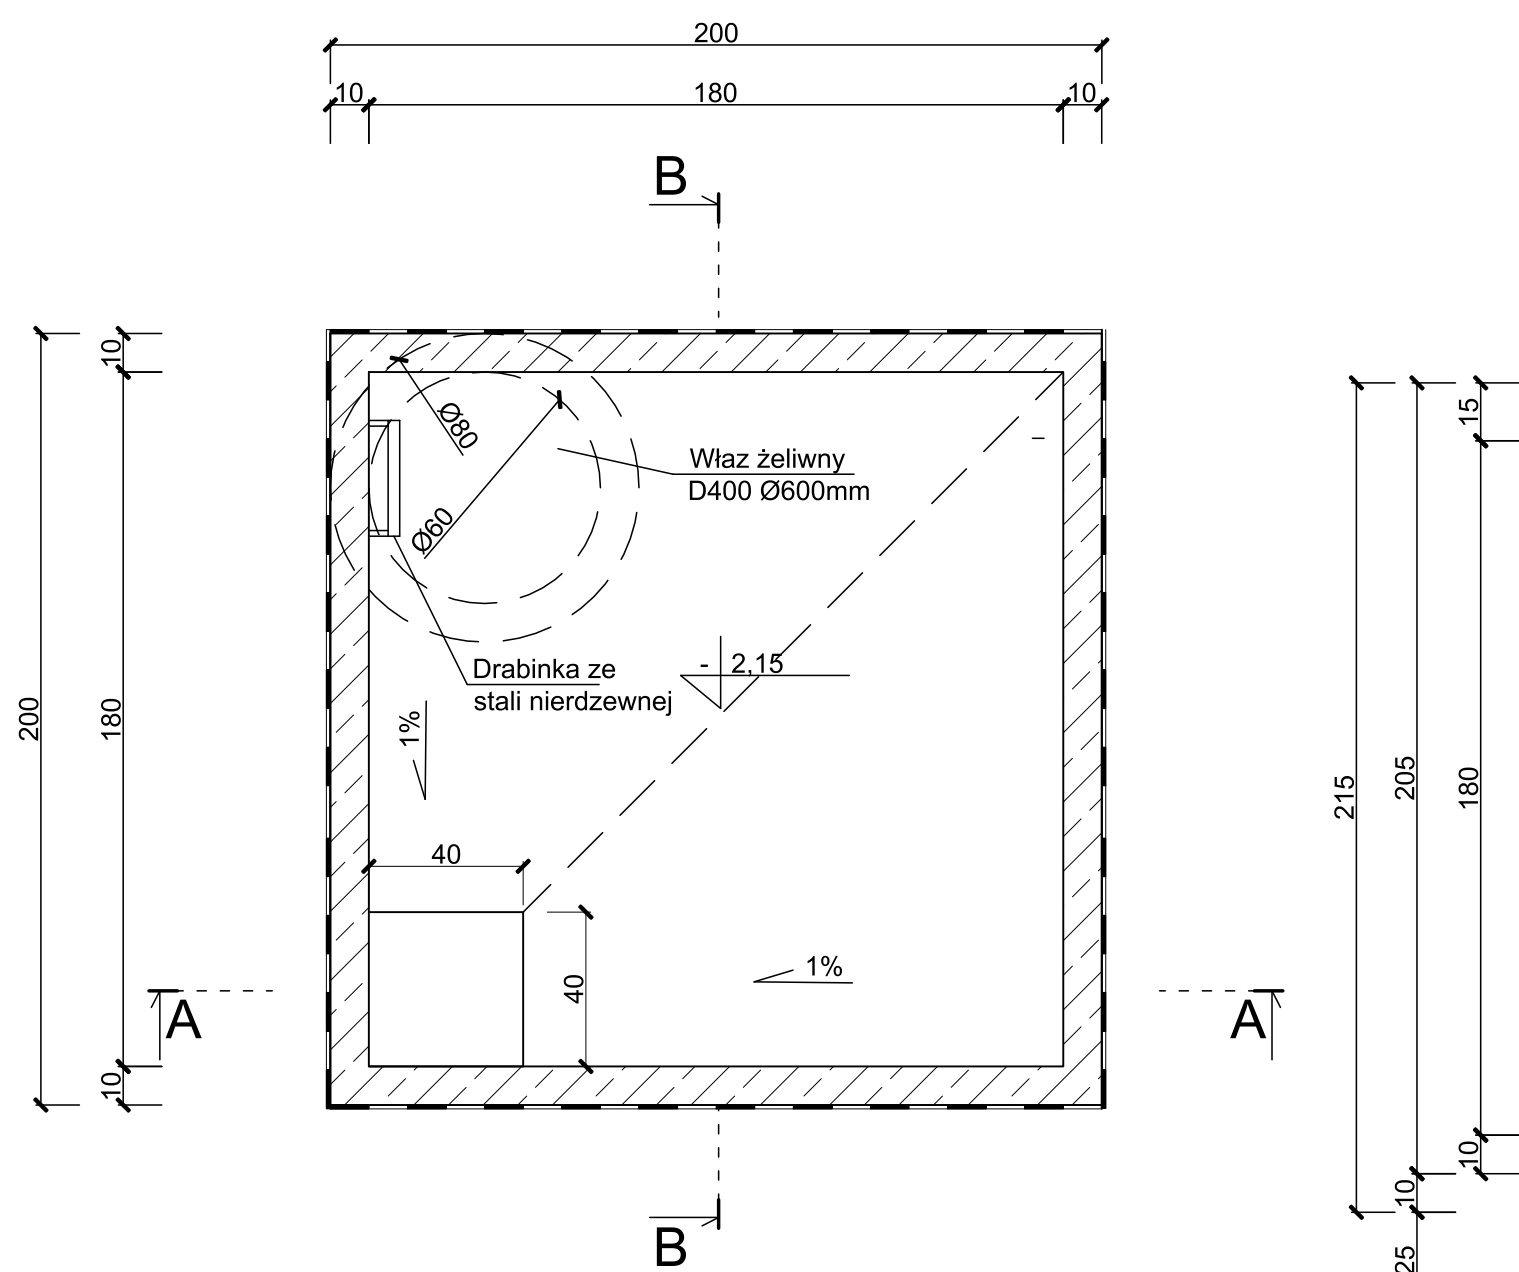

PRZEKRÓJ A-A

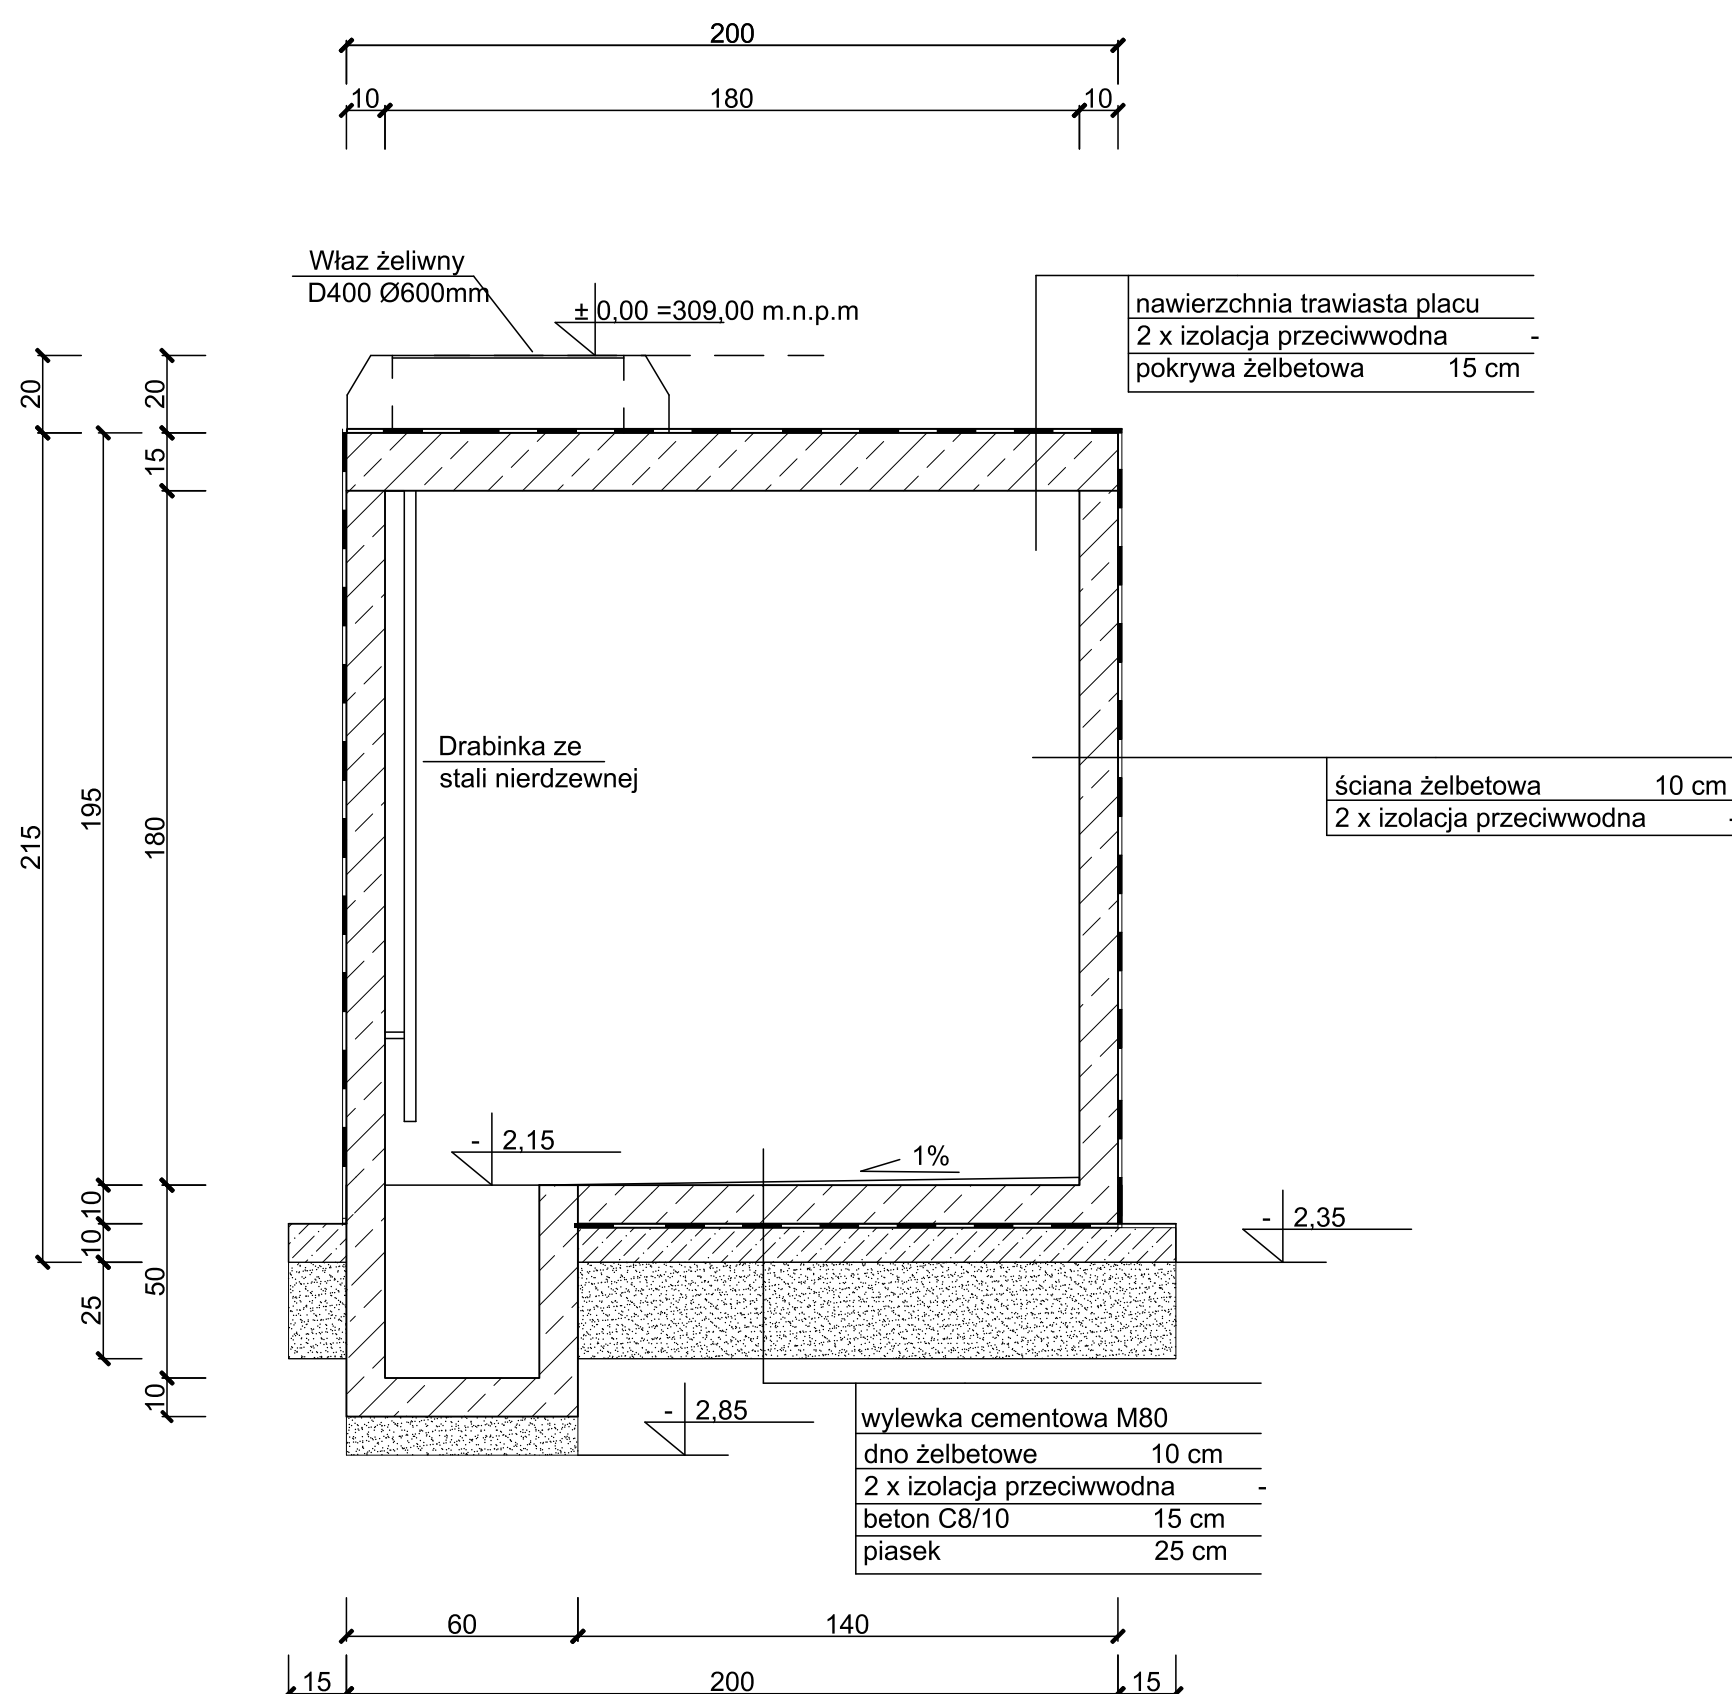


PRZEKRÓJ B-B

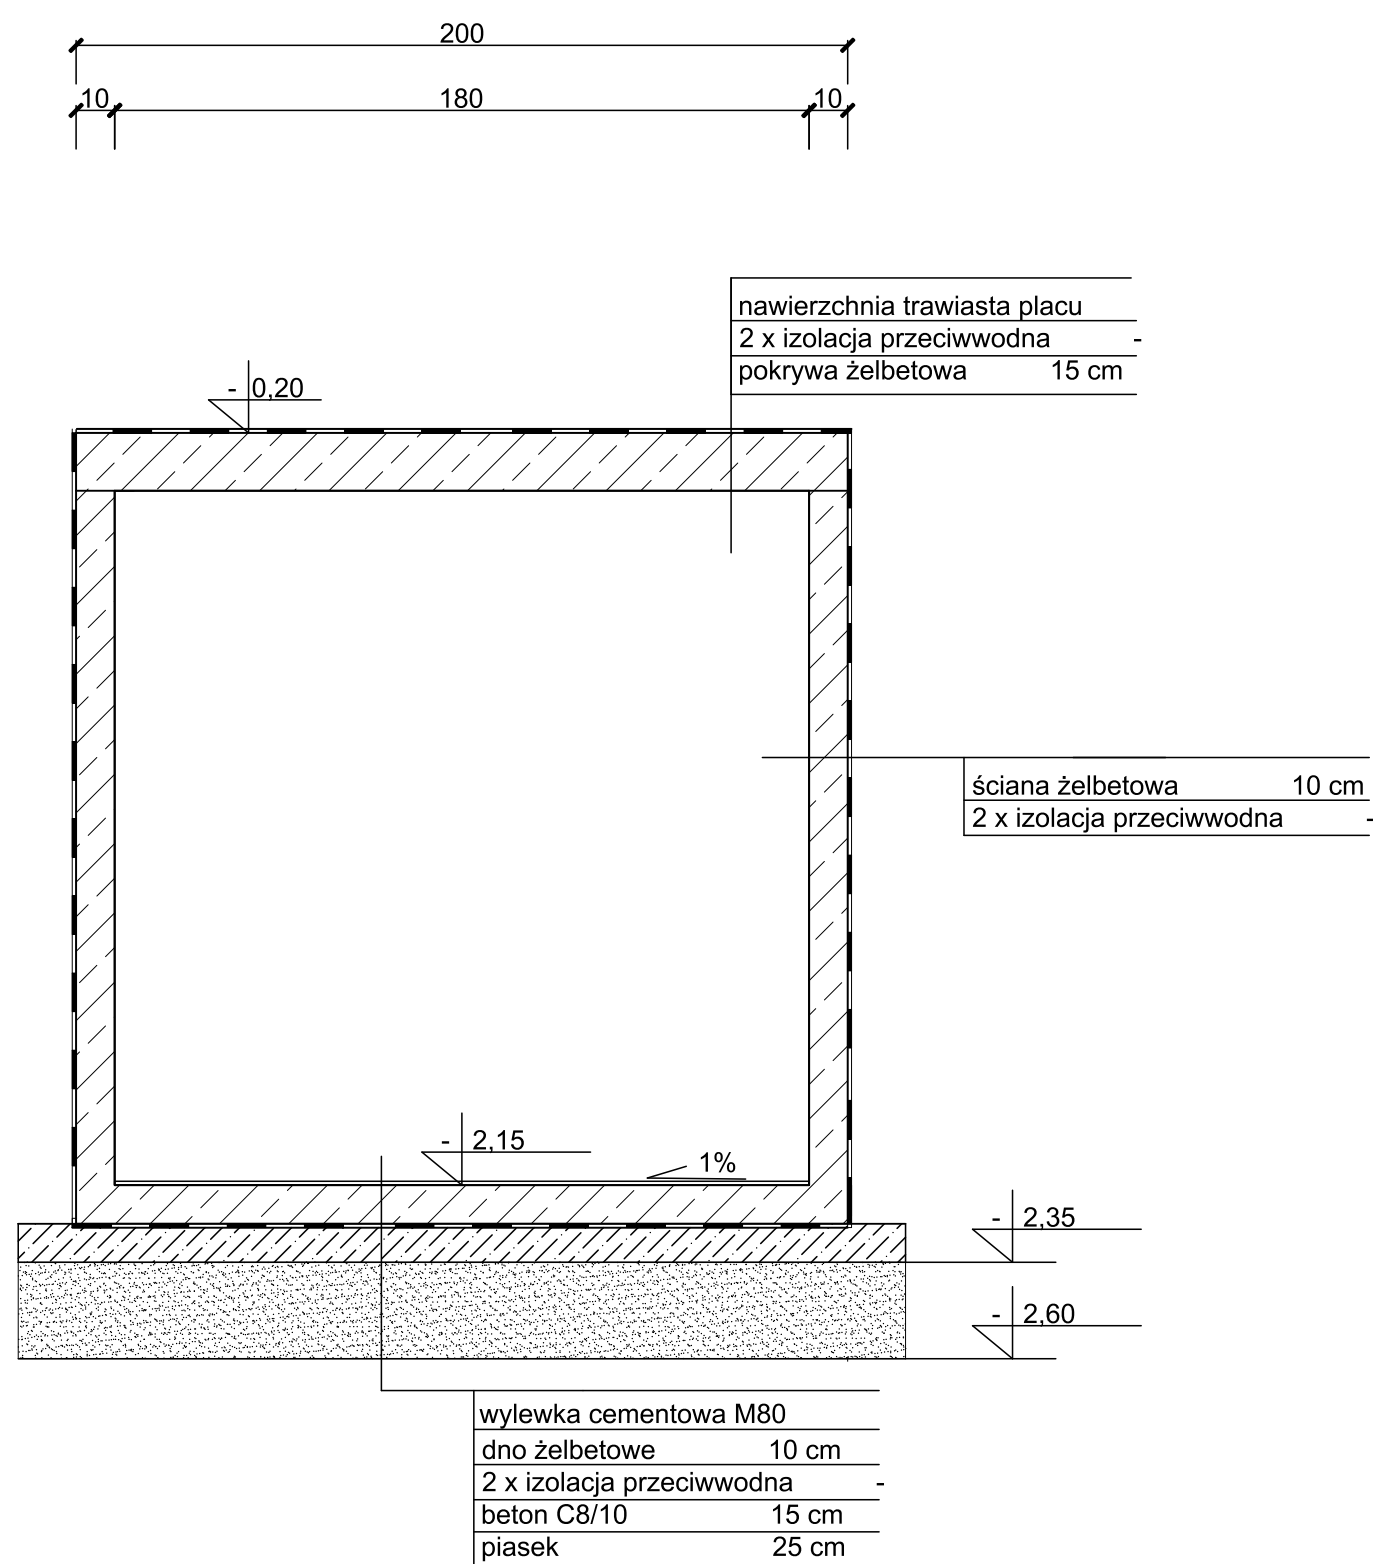

Uwagi:

1. Otwory technologiczne oraz przejścia instalacji należy wykonać zgodnie z projektem technologii. Na rysunkach ich nie uwzględniono.
2. Zbiornik zaprojektowano w technologii prefabrykowanej.
3. Wysokość pokrywy wjazdu należy dopasować do nachylenia terenu.
4. Należy przewidzieć odwodnienie komory.

PROJEKT ARCHITEKTONICZNO - BUDOWLANY		 WATER CONCEPT <small>WATER IS OUR PASSION</small>		
Objekt:	Budowa fontanny na Placu Wolności w Białogardzie			
Adres:	Białogard; działka ew. nr 332; 0017 m. Obręb Białogard			
Investor:	Miasto Białogard (Urząd Miasta Białogard)	Adres:	ul. 1 Maja 18, 78-200 Białogard	Skala
Tytuł rysunku:	Komora technologiczna			1:20
	Imię i nazwisko	Nr upr.	Podpis:	Nr rys.
Opracował:	mgr inż. arch. Mariusz Popiołek	24/DSOKK/2014		A/3