



WIDOK Z GÓRY


Płyta nr 1 -12 szt.

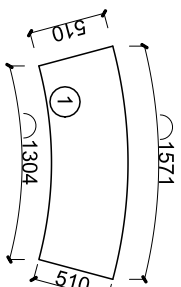


Płyta nr 2 - 6 szt.

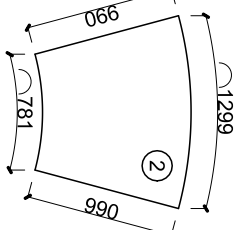


Płyta nr 3 - 6 szt.

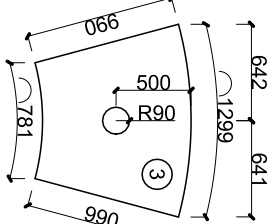



Płyta nr 4 - 6 szt.

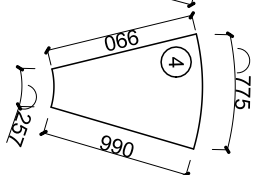

Płyta nr 5 - 6 szt.

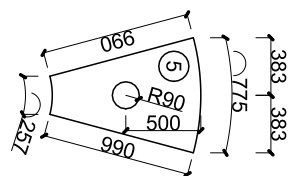


Płyta nr 6 -1 szt.

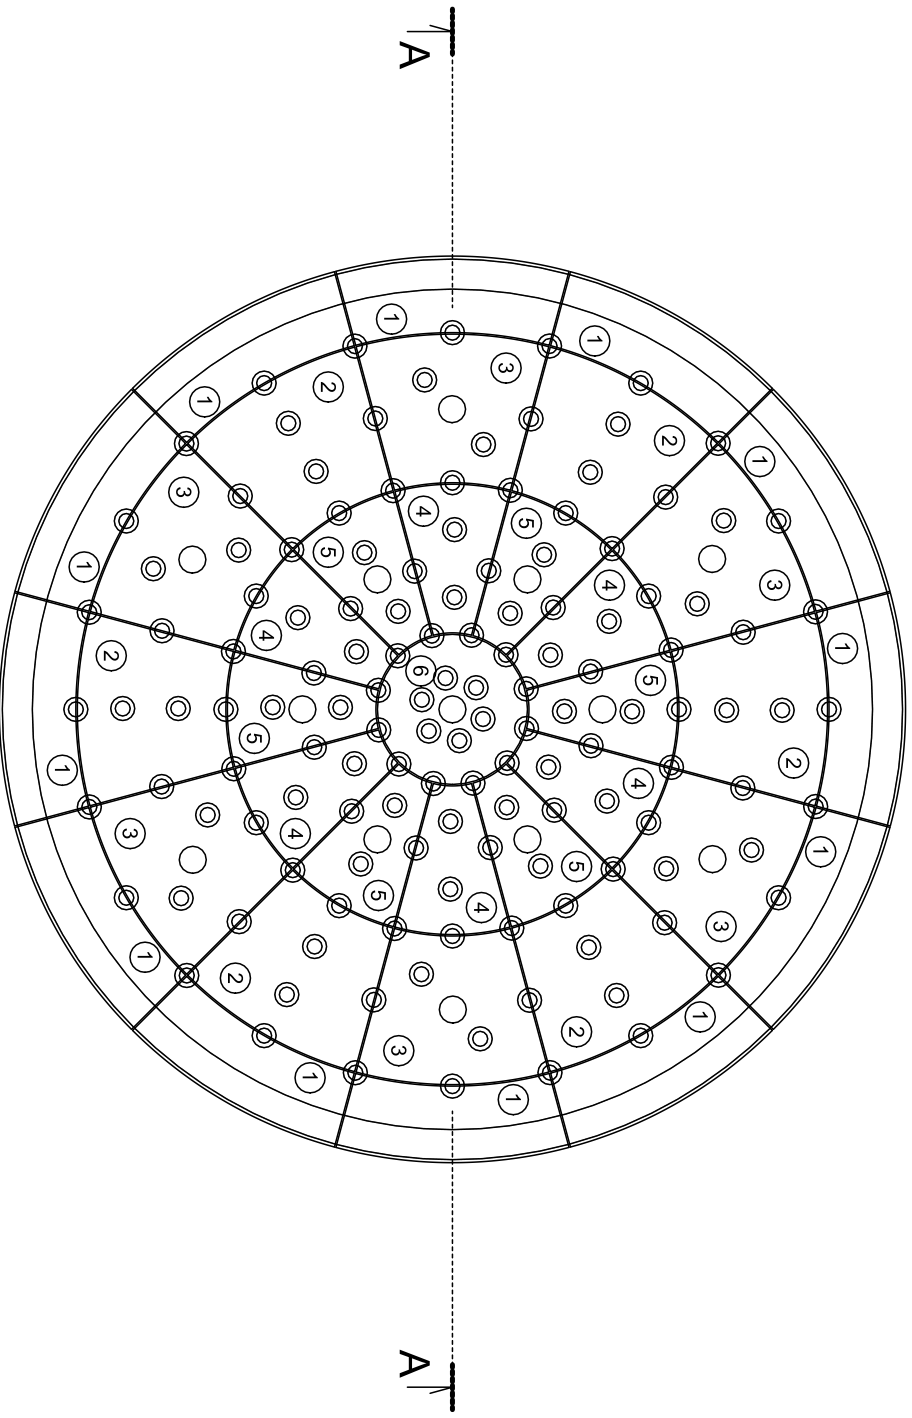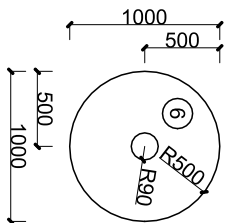

Uwagi:

1. Wymiary podano w [mm]

- ⊙ - podpora regulowana
-138 szt.

PROJEKT ARCHITEKTONICZNO - BUDOWLANY				 WATER CONCEPT <small>WATER IS OUR PASSION</small>
Opiekt:	Budowa fontanny na Placu Wolności w Białogardzie			
Adres:	Białogard; działka ew. nr 332; 0017 m. Obręb Białogard			
Investor:	Miasto Białogard (Urząd Miasta Białogard)	Adres:	ul. 1 Maja 18, 78-200 Białogard	
Tytuł rysunku:	Rozmieszczenie płyt i podpór		Skala	
	Imię i nazwisko	Nr upr.	Podpis:	Nr rys.
Opracował:	mgr inż. arch. Mariusz Popiolek	24/DSOK/2014		A/4