


ZBROJENIE SIATKI NR 1					
Nr pręta	Ø [mm]		Dł. [m]	Ilość [szt.] na siatkę	Dł całkowita [m] Ø 8
1	8	2,47	4,94	2	9,88
2		2,46	4,92	4	19,68
3		2,45	4,9	4	19,5
4		2,42	4,84	4	19,36
5		2,37	4,74	4	18,96
6		2,32	4,64	4	18,56
7		2,25	4,5	4	18
8		2,16	4,32	4	17,28
9		2,06	4,12	4	16,48
10		1,97	3,94	4	15,76
11		1,79	3,58	4	14,32
12		1,61	3,22	4	12,88
13		1,39	2,78	4	11,12
14		1,1	2,2	4	8,8
Suma długość całkowitej [m]					220,68
Masa jednego pręta [kg]					0,4
Masa wszystkich prętów [kg]					88,272
Masa całkowita [kg]					88

Nr 3, Ø8
l=0,35 m 2szt/50cm

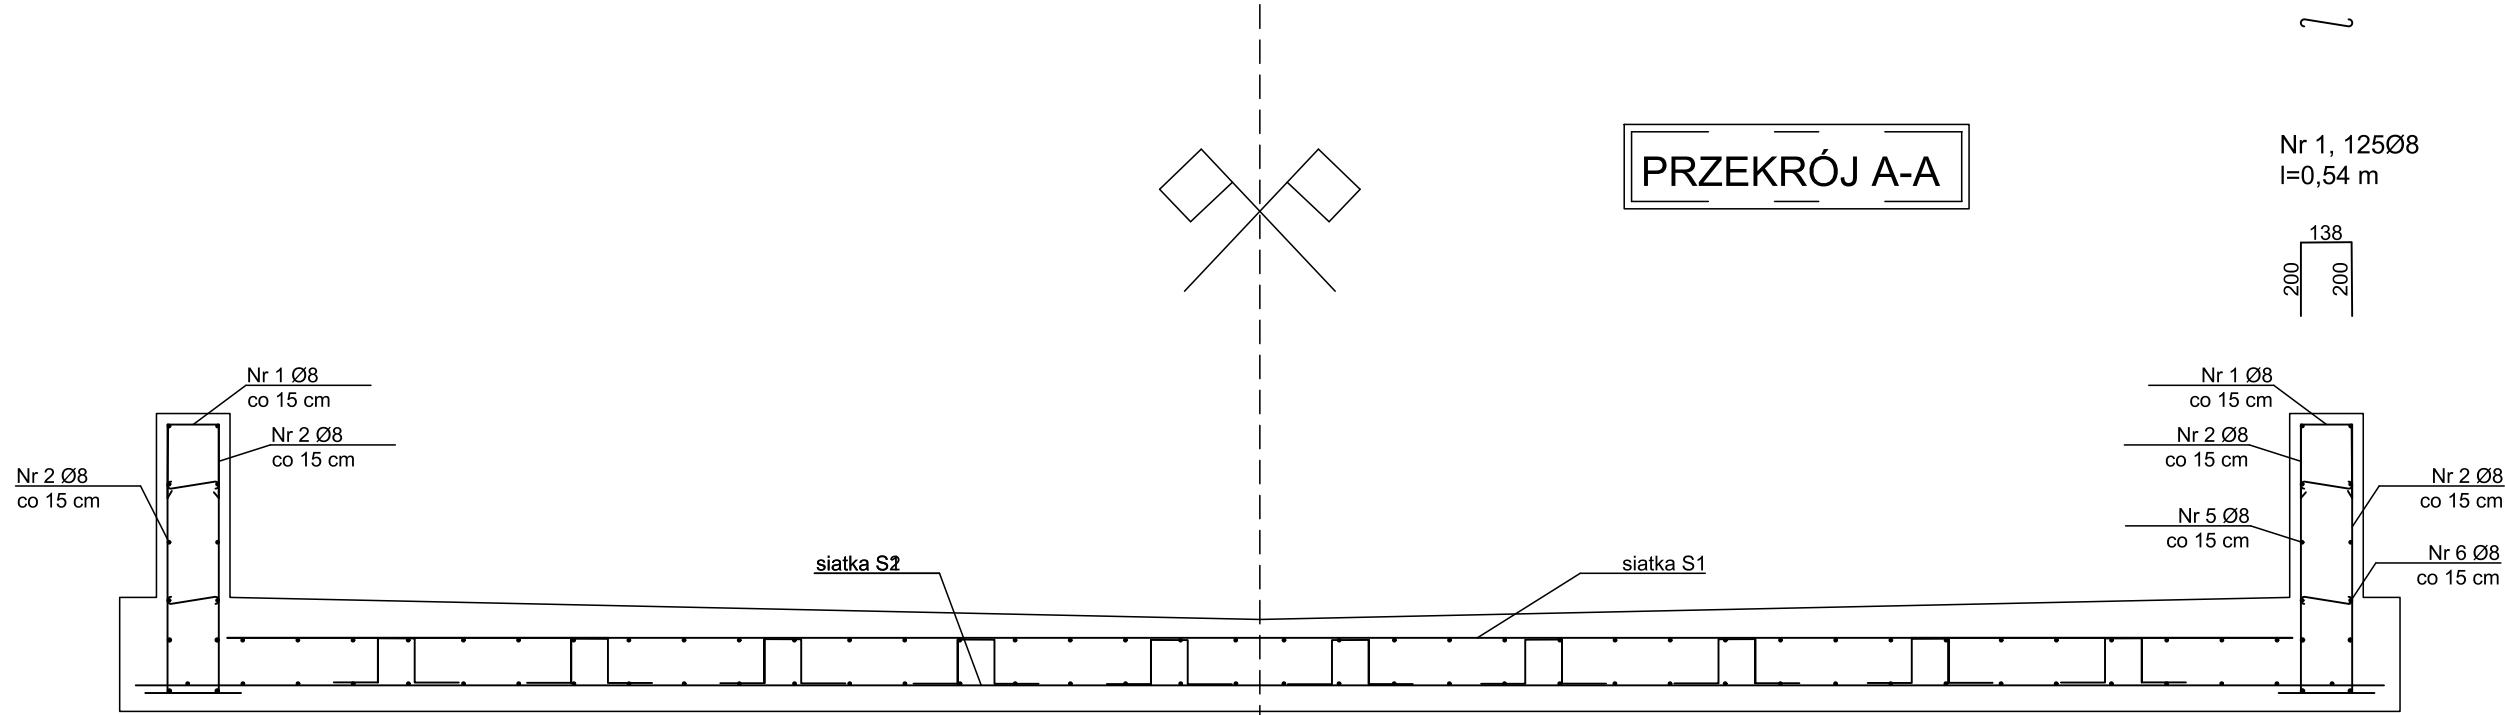

Nr 1, 125Ø8
l=0,54 m

Nr 4, Ø8
l=0,58 m 4szt/m2

Nr 2, 250Ø8
l=0,92 m

Siatka S1 - Zbrojenie górne Ø8 w rozstawie co 15 cm krzyżowo

Siatka S2 - Zbrojenie dolne Ø8 w rozstawie co 15 cm krzyżowo


ZBROJENIE SIATKI NR 2					
Nr pręta	Ø [mm]		Dł. [m]	Ilość [szt.] na siatkę	Dł całkowita [m]
					Ø 8
1	8	2,67	5,34	2	10,68
2		2,66	5,32	4	21,28
3		2,65	5,3	4	21,2
4		2,62	5,24	4	20,96
5		2,57	5,14	4	20,56
6		2,52	5,04	4	20,16
7		2,45	4,9	4	19,6
8		2,36	4,72	4	18,88
9		2,26	4,52	4	18,08
10		2,17	4,34	4	17,36
11		1,99	3,98	4	15,92
12		1,81	3,62	4	14,48
13		1,59	3,18	4	12,72
14		1,3	2,6	4	10,4
Suma długość całkowitej [m]					242,28
Masa jednego pręta [kg]					0,4
Masa wszystkich prętów [kg]					96,912
Masa całkowita [kg]					97

Zestawienie stali zbrojeniowej					
Nr pręta	Ø [mm]	Dł. [m]	Ilość [szt.]	Dł całkowita [m]	
				Ø 8	
1	8	0,54	125	67,5	
2	8	0,92	250	230	
3	8	0,35	76	26,6	
4	8	0,58	113	65,4	
5	8	5,17	24	124,08	
6	8	5,57	24	133,68	
Suma długość całkowitej [m]				647,4	
Masa jednego pręta [kg]				0,4	
Masa wszystkich prętów [kg]				258,960	
Masa całkowita [kg]				259	

Uwagi:

- Otwory technologiczne oraz przejścia instalacji należy wykonać zgodnie z projektem technologii. Na rysunkach ich nie uwzględniono.
- Wymiary zbrojenia podano w [mm].

Otulina: 30 mm
Beton konstrukcyjny C20/25 w8 F100
Beton podłoża C8/10
Stal konstrukcyjna AIII - RB400

PROJEKT TECHNICZNY					
Obiekt:	Budowa fontanny na Placu Wolności w Białogardzie				
Adres:	Białogard; działka ew. nr 332; 0017 m. Obręb Białogard				
Inwestor:	Miasto Białogard (Urząd Miasta Białogard)	Adres:	ul. 1 Maja 18, 78-200 Białogard		Skala
Tytuł rysunku:	Konstrukcja niecki fontanny				1:20
Imię i nazwisko		Nr upr.		Podpis:	Nr rys.
Opracował:	mgr inż. Hieronim Pawłowski		UAN-N/109/ 80/ ZC/ 90		K/1