

MAPA DO CELÓW PROJEKTOWYCH

320101_1, Białogard-miasto, obr. 0017 dz. 332

Mapa w układzie współrzędnych 2000(5)

Układ wysokościowy PL-EUREF2007-NH

Skalę: 5.213.29.16.2.3.4.1

Wykonał:

ul. Szymanowskiego 4/10 78-230 Kamino

Geodeta uprawniony: J. Lech nr upr. 7890

Obszar opracowania
Oznaczenie kancelaryjne
pracy geodezyjnej: GK.6640.397.2022


Data opracowania: 2022.04.12

W zakresie pomiaru nie stwierdzono istnienia obciążeń nieruchomości w postaci służebności przesiadki lub przejazdu.

Oświadczam, że niniejszy dokument został opracowany w wyniku prac geodezyjnych, których rezultaty zostały pozytywnie zweryfikowane i przyjęte do państwowego zasobu geodezyjnego w Białogardzie

Nazwa organu Służby Geodezyjnej i Kartograficznej do którego zgłoszono pracę	STAROSTA BIAŁOGARDZKI
Identyfikator ewidencyjny przyjętego materiału do zasobu geodezyjnego	P.3201.2022.375
Numer i data pozytywnej weryfikacji operatu technicznego	GK.6640.397.2022.8922.2022.04.15
Jestem świadomy odpowiedzialności karnej za złożenie fałszywego oświadczenia	Geodeta uprawniony Jan Lech nr upr. 7890

Dokument podpisany bezpiecznym podpisem kwalifikowanym przez J. Lech.

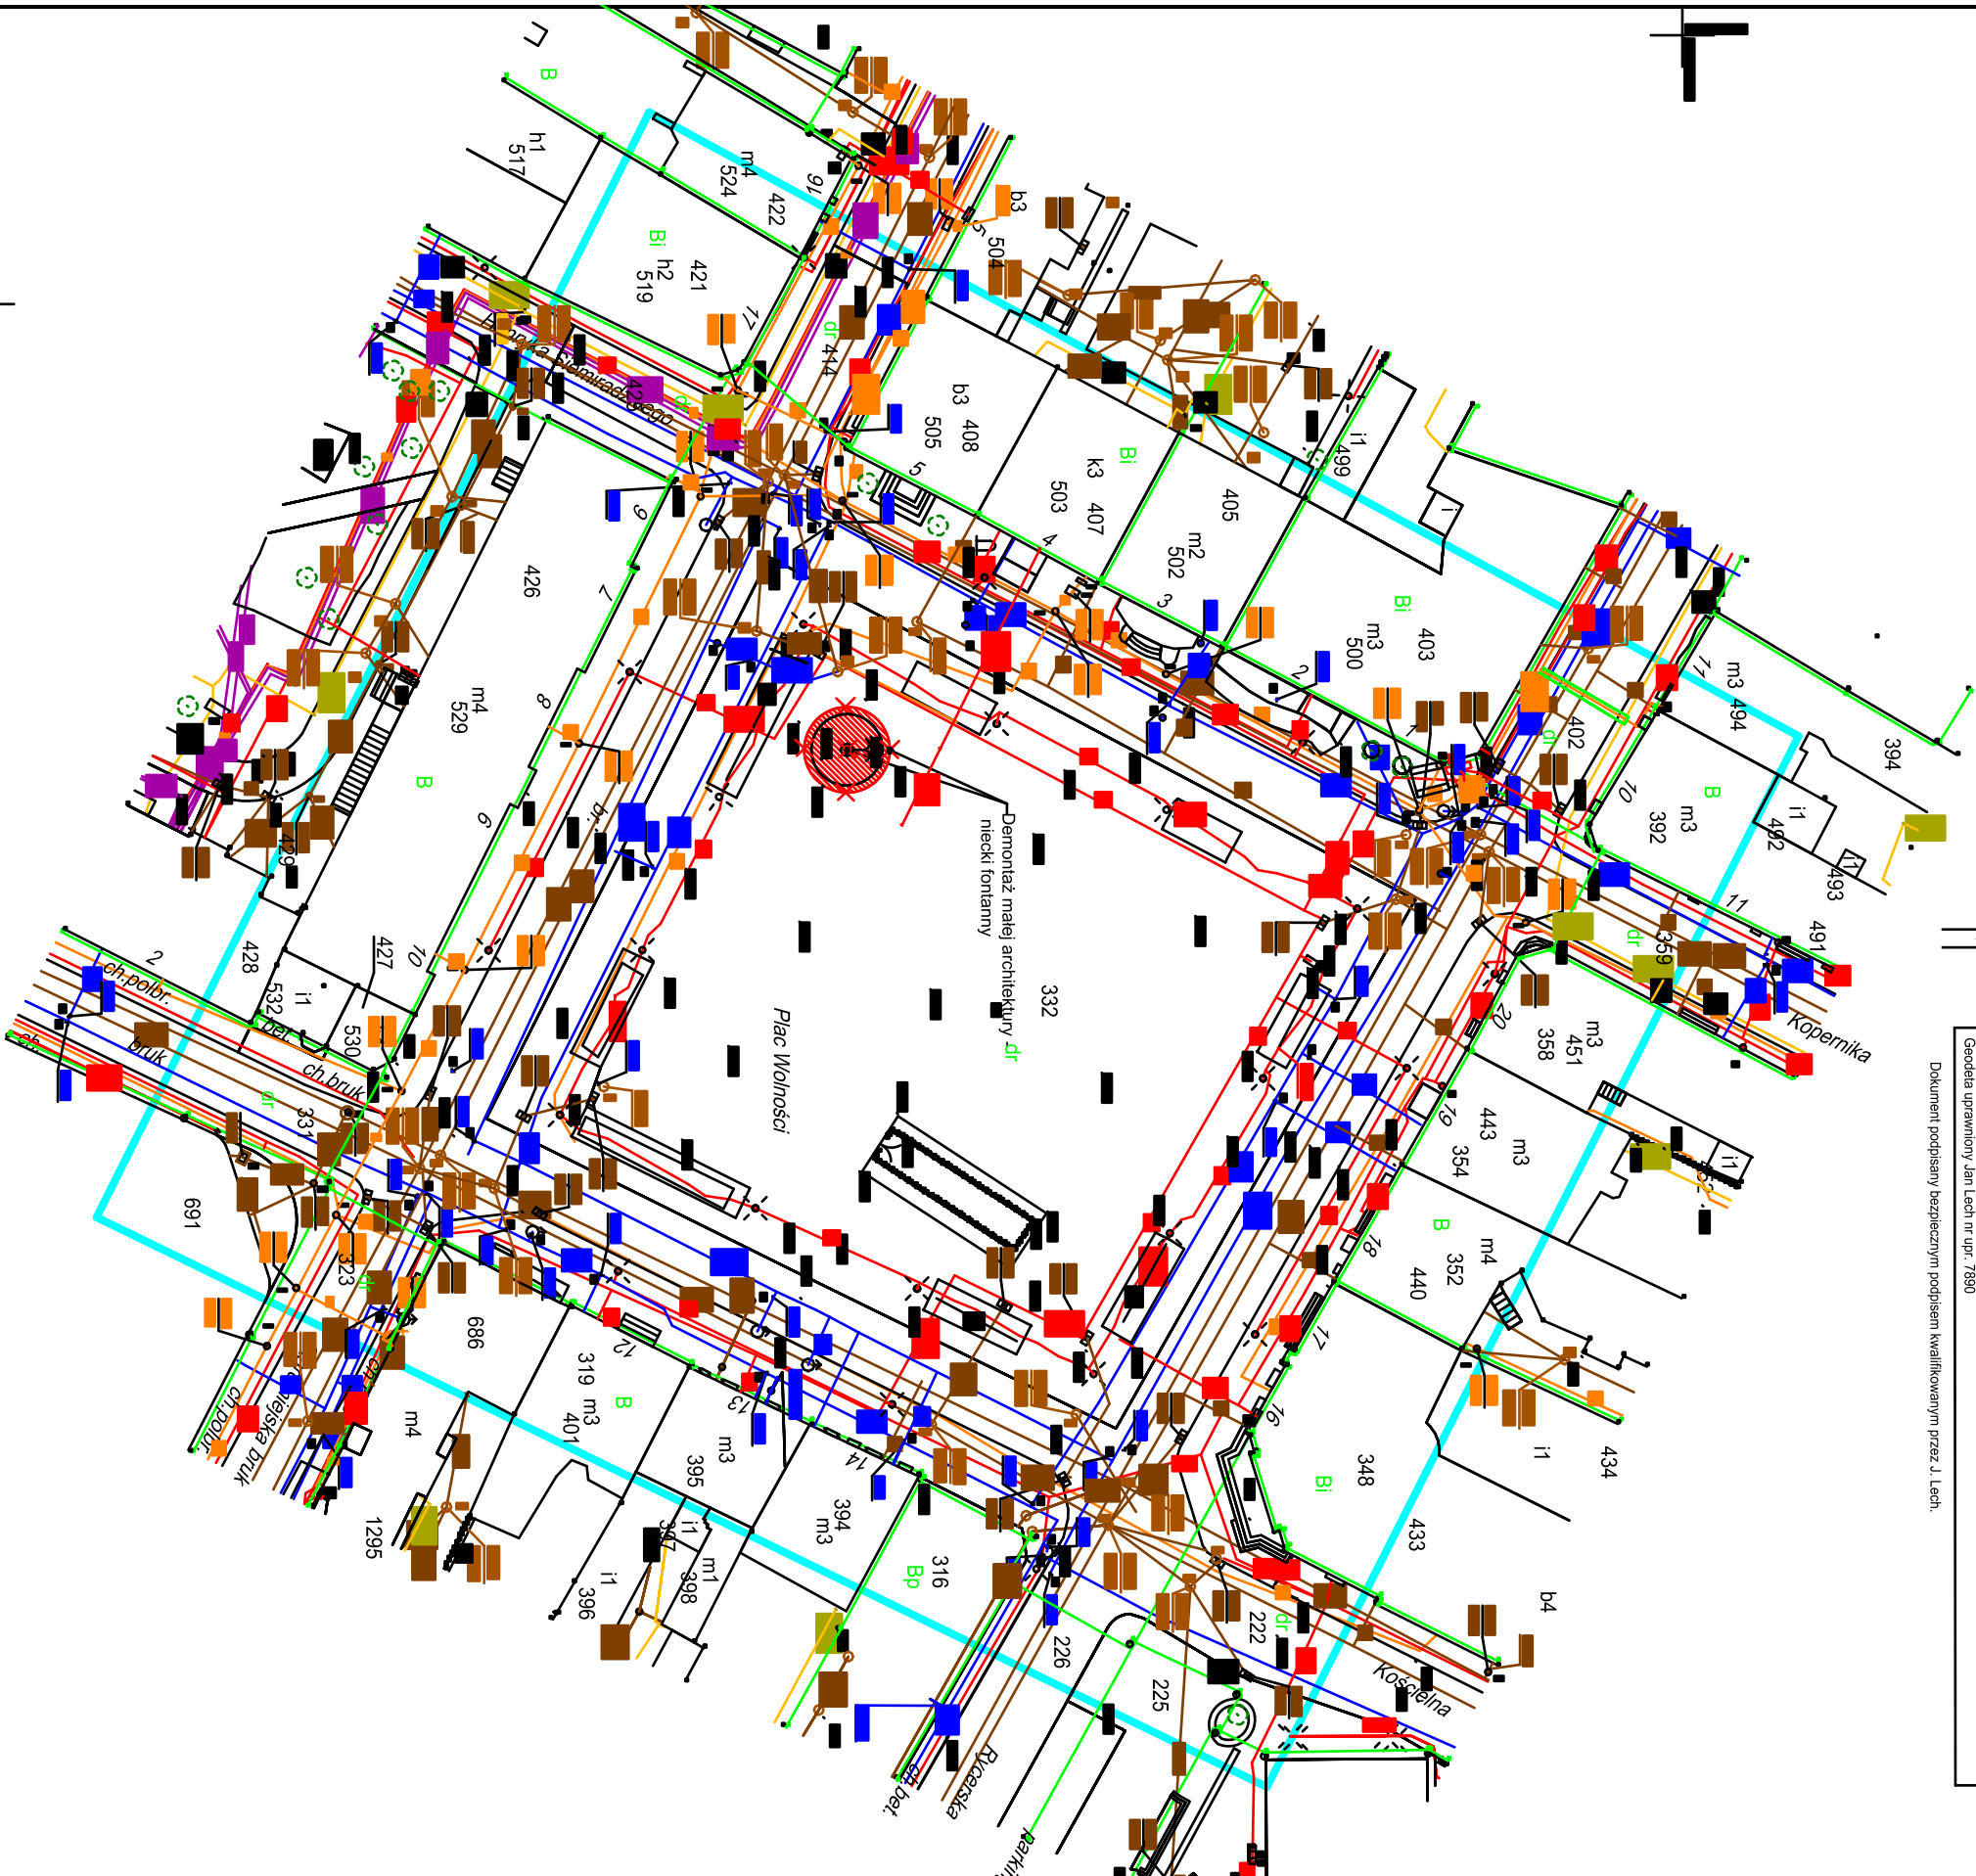

	Granica działki (działka nr 332, obręb 0017, Białogard - miasto)
	Element do rozbiórki, demontażu (mała architektura - niecka fontanny)

Białogard: działka ew. nr 332, 0017 m. Obręb Białogard	
Urząd Miasta Białogard	
Zagospodarowanie terenu - stan istniejący, rozbiórki	
Skala 1:500	
Imię i nazwisko	
Podpis:	
mgr inż. Hieronim Pawłowski	
Nr rys. Z/1	